


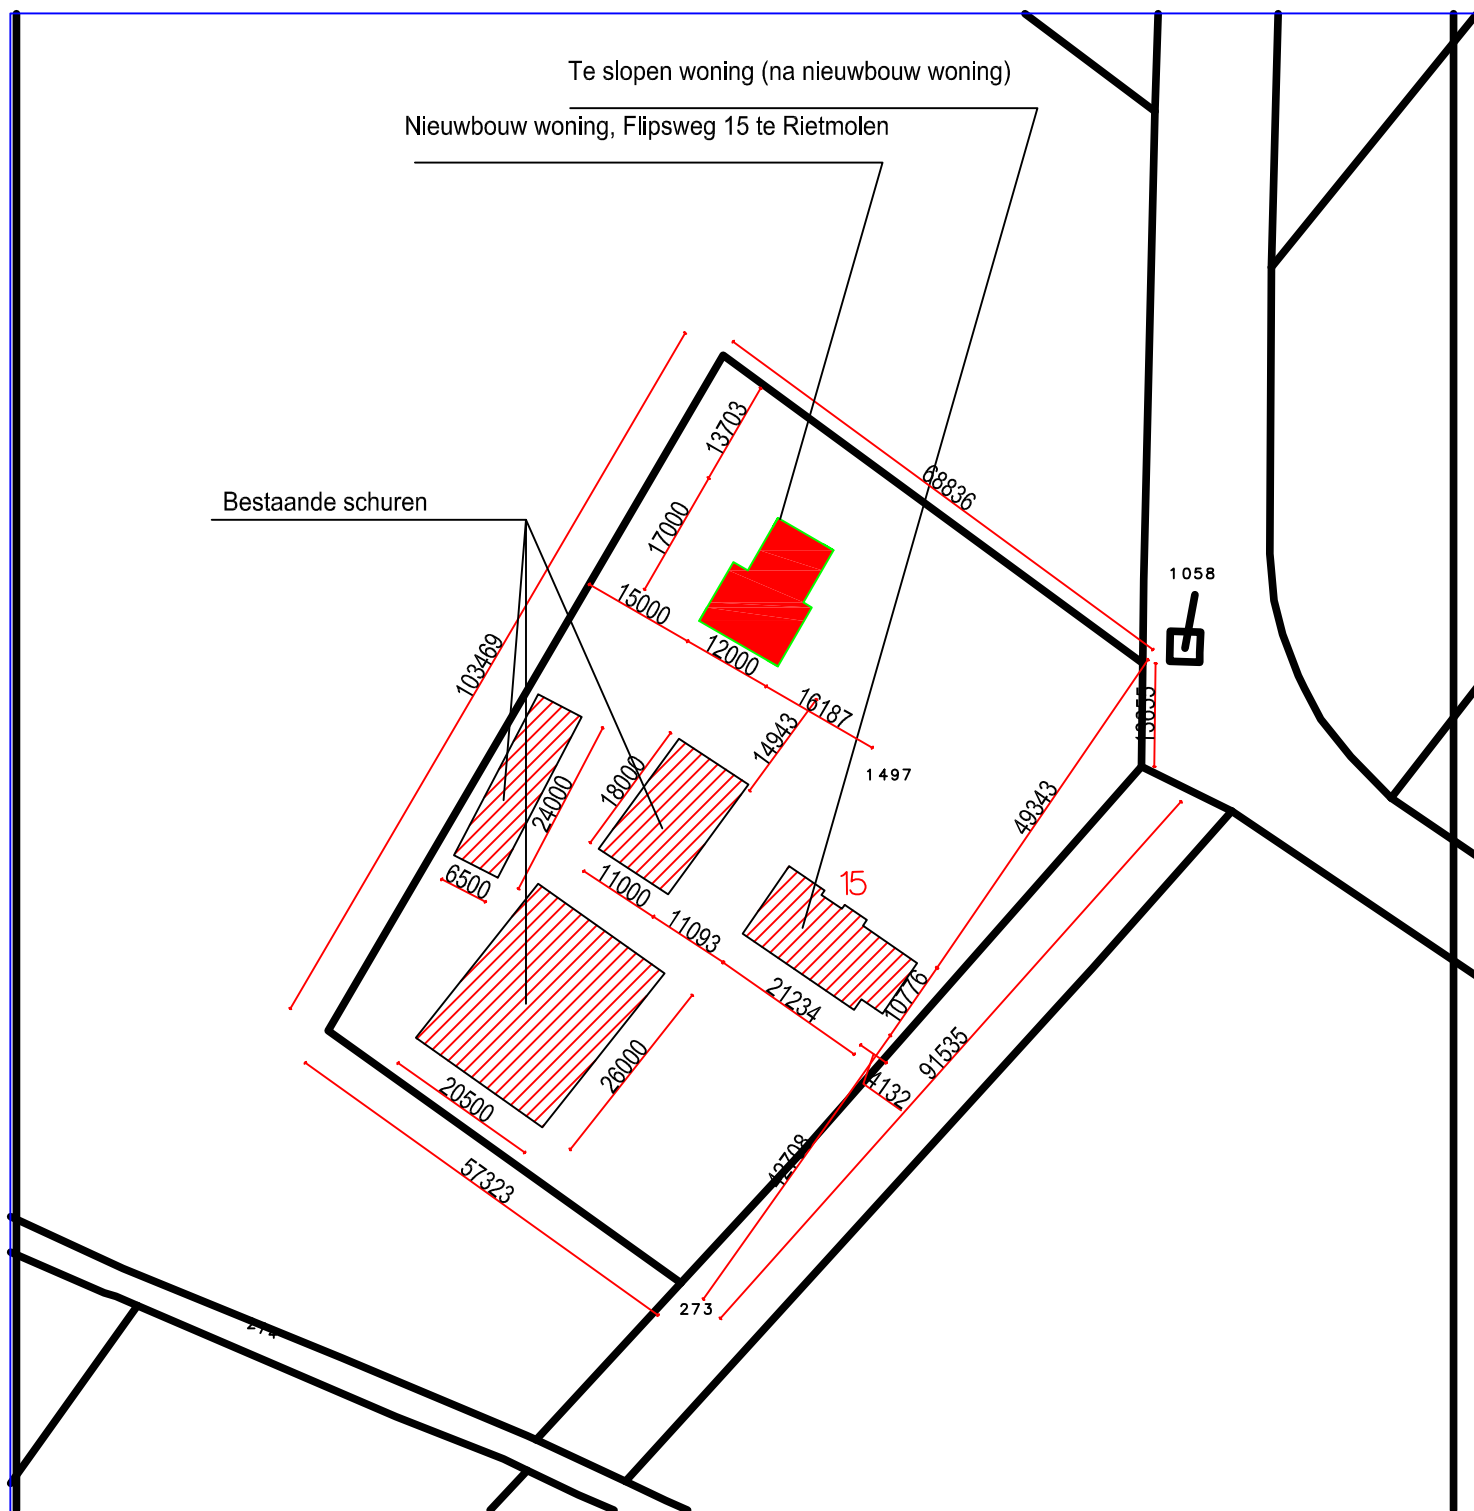

Kormelink



opdrachtgever: **B.F. Luttkhold**
 Flipsweg 15
 7165 BL Rietmolen
 06 - 17866326

onderdeel: **Bouwaanvraag Situatie**

't Halt 2, 7165 BV RIETMOLEN
 T [0545] 221281
 F [0545] 221464
 E info@kormelinkbouw.nl
 I www.kormelinkbouw.nl

Nieuwbouw woning fam. Luttkhold

datum	29-11-2016	get.	PL	gec.	schaal	1/1000
order	11532	blad.nr.	BA-04			

© auteursrechten voorbehouden