


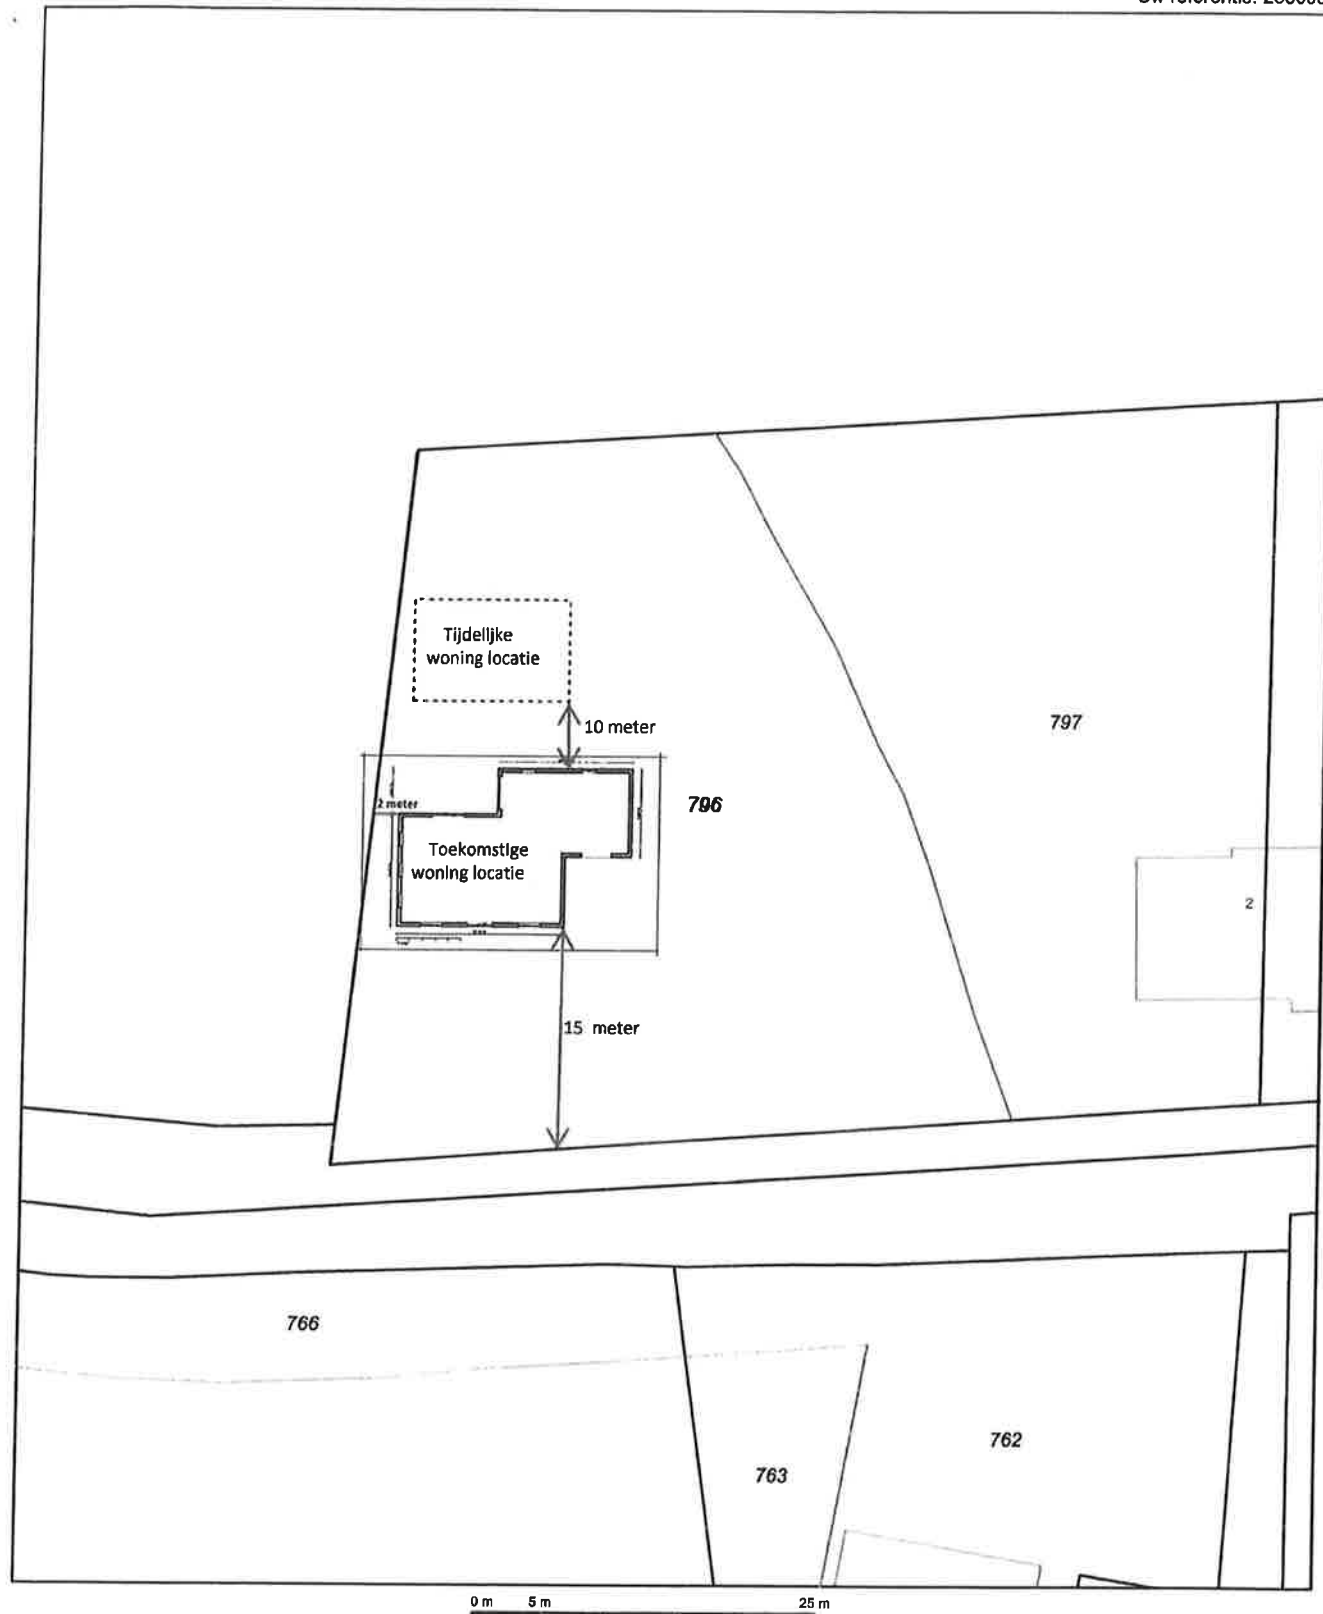

12345

25

Deze kaart is noordgericht  
 Perceelnummer  
 Huisnummer  
 Vastgestelde kadastrale grens  
 Voorlopige kadastrale grens  
 Administratieve kadastrale grens  
 Bebouwing  
 Overige topografie

Voor een eensluidend uittreksel, Apeldoorn, 23 december 2015  
 De bewaarder van het kadaster en de openbare registers

Schaal 1:500

Kadastrale gemeente  
 Sectie  
 Perceel

EIBERGEN  
 AB  
 796



Aan dit uittreksel kunnen geen betrouwbare maten worden ontleend.  
 De Dienst voor het kadaster en de openbare registers behoudt zich de intellectuele  
 eigendomsrechten voor, waaronder het auteursrecht en het databankenrecht.