
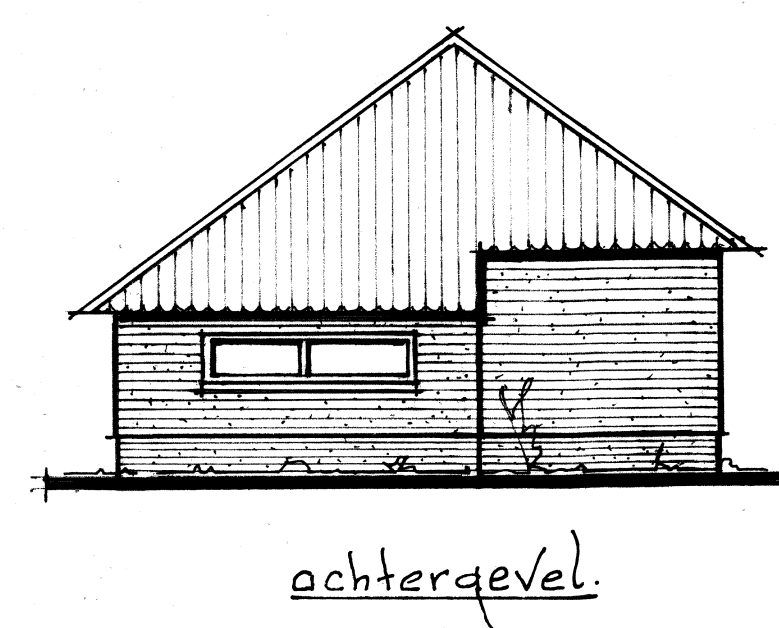
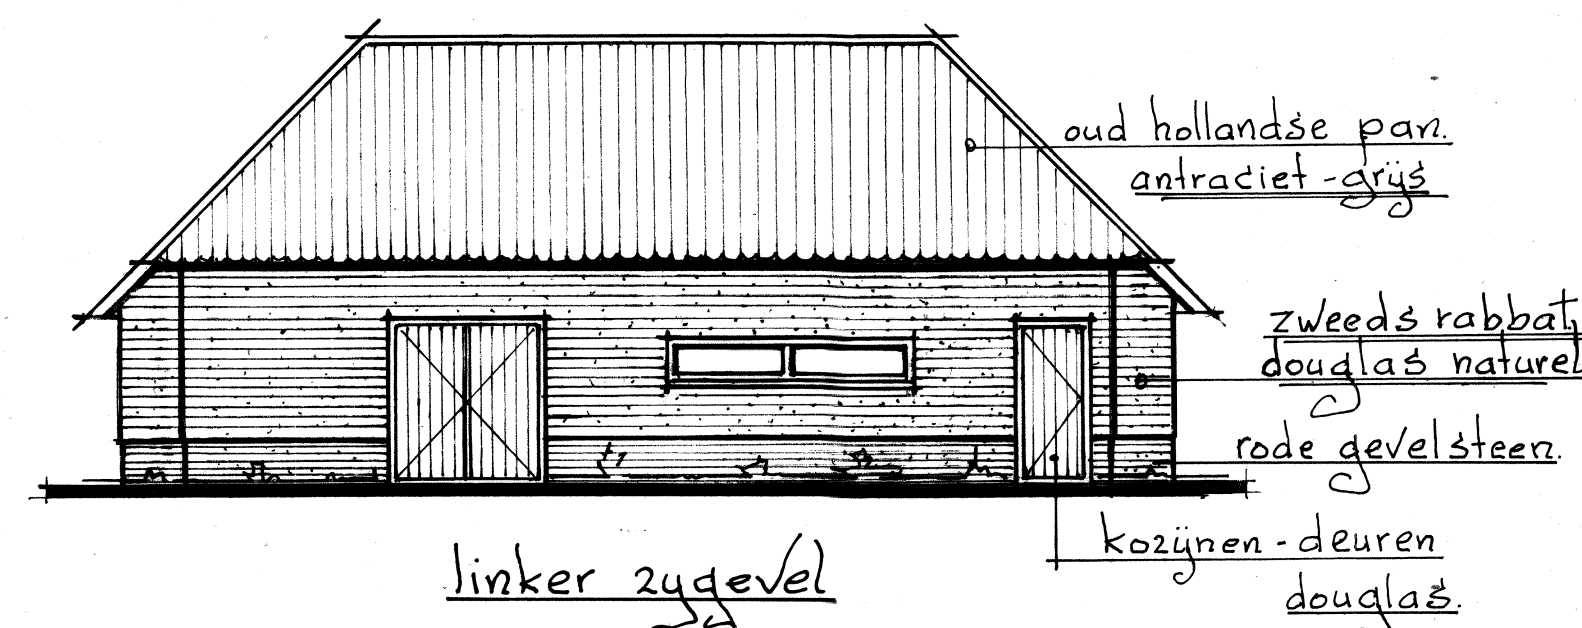
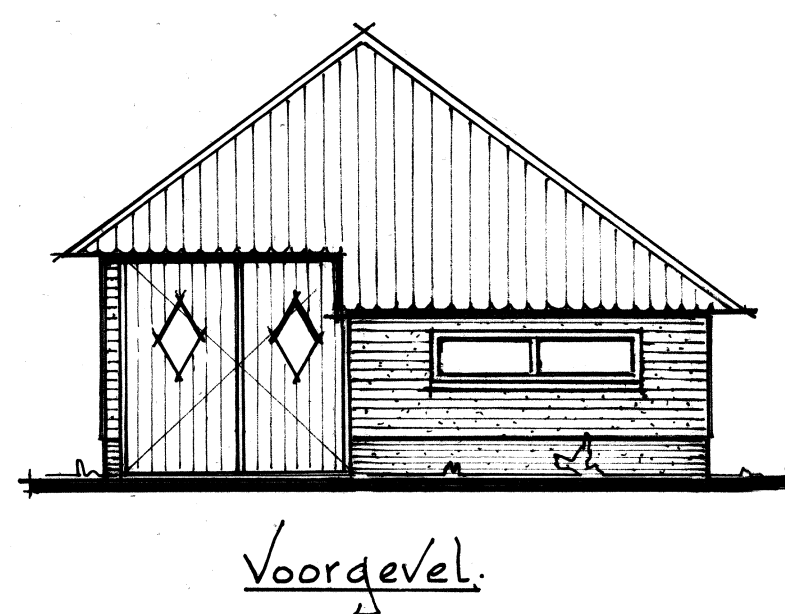
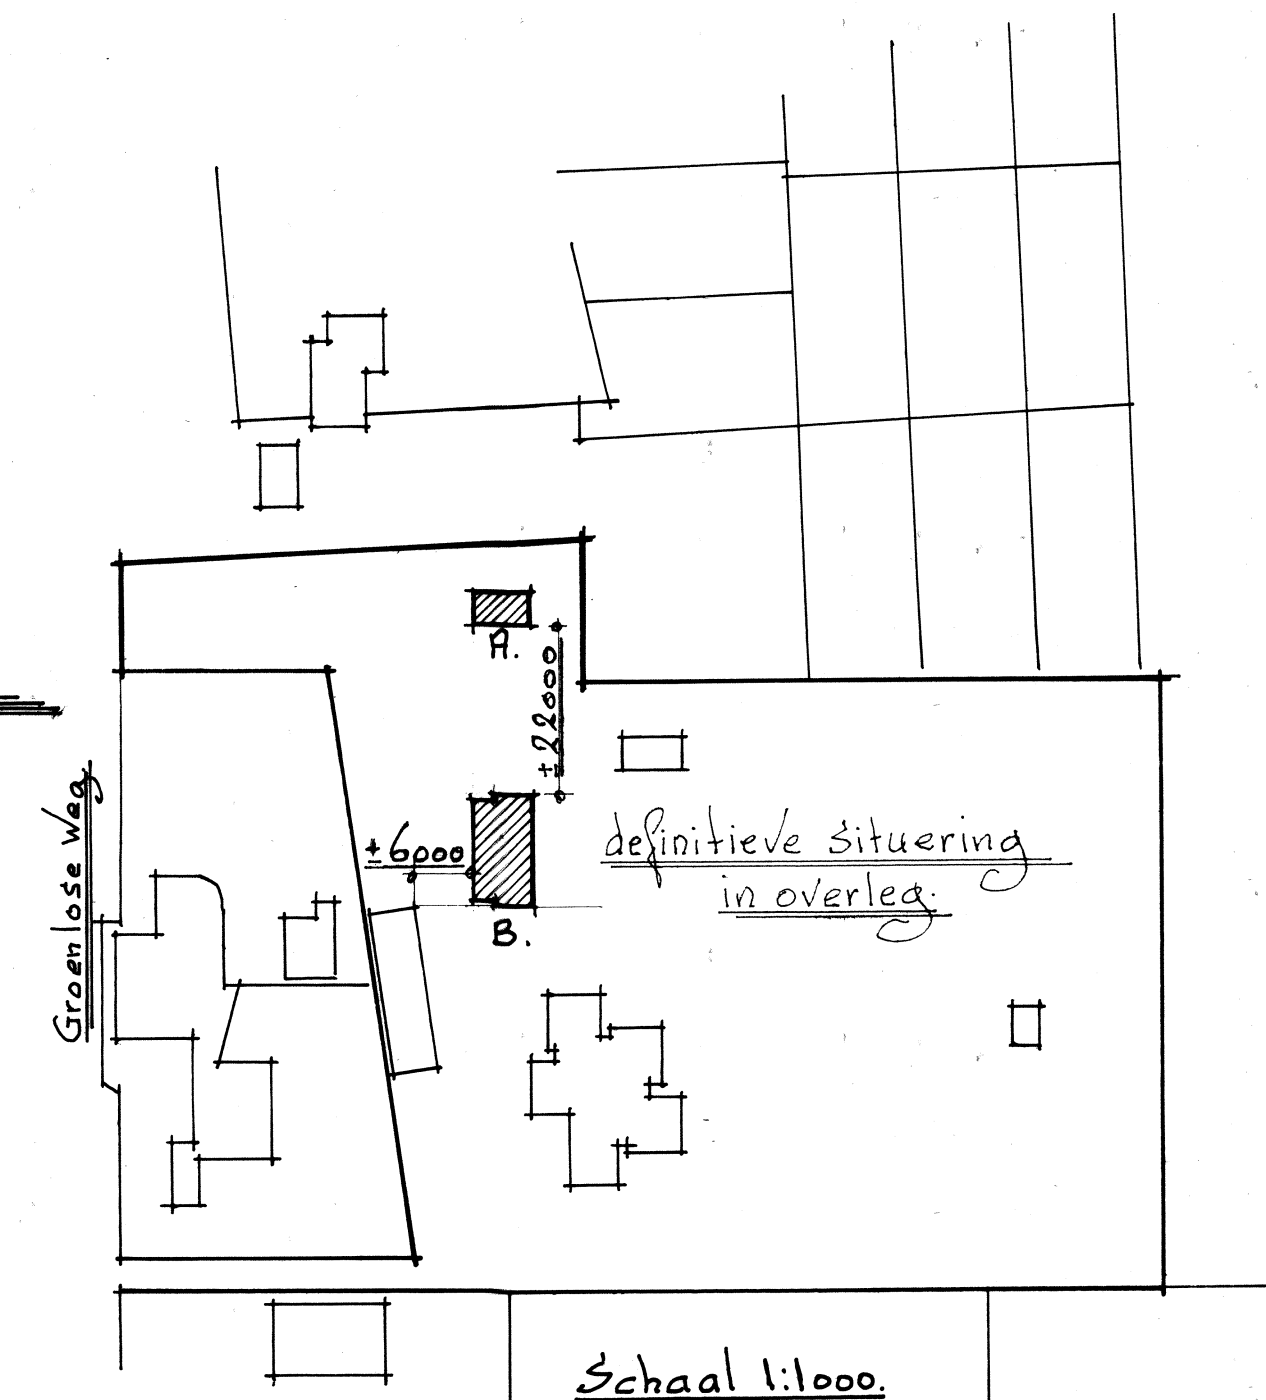
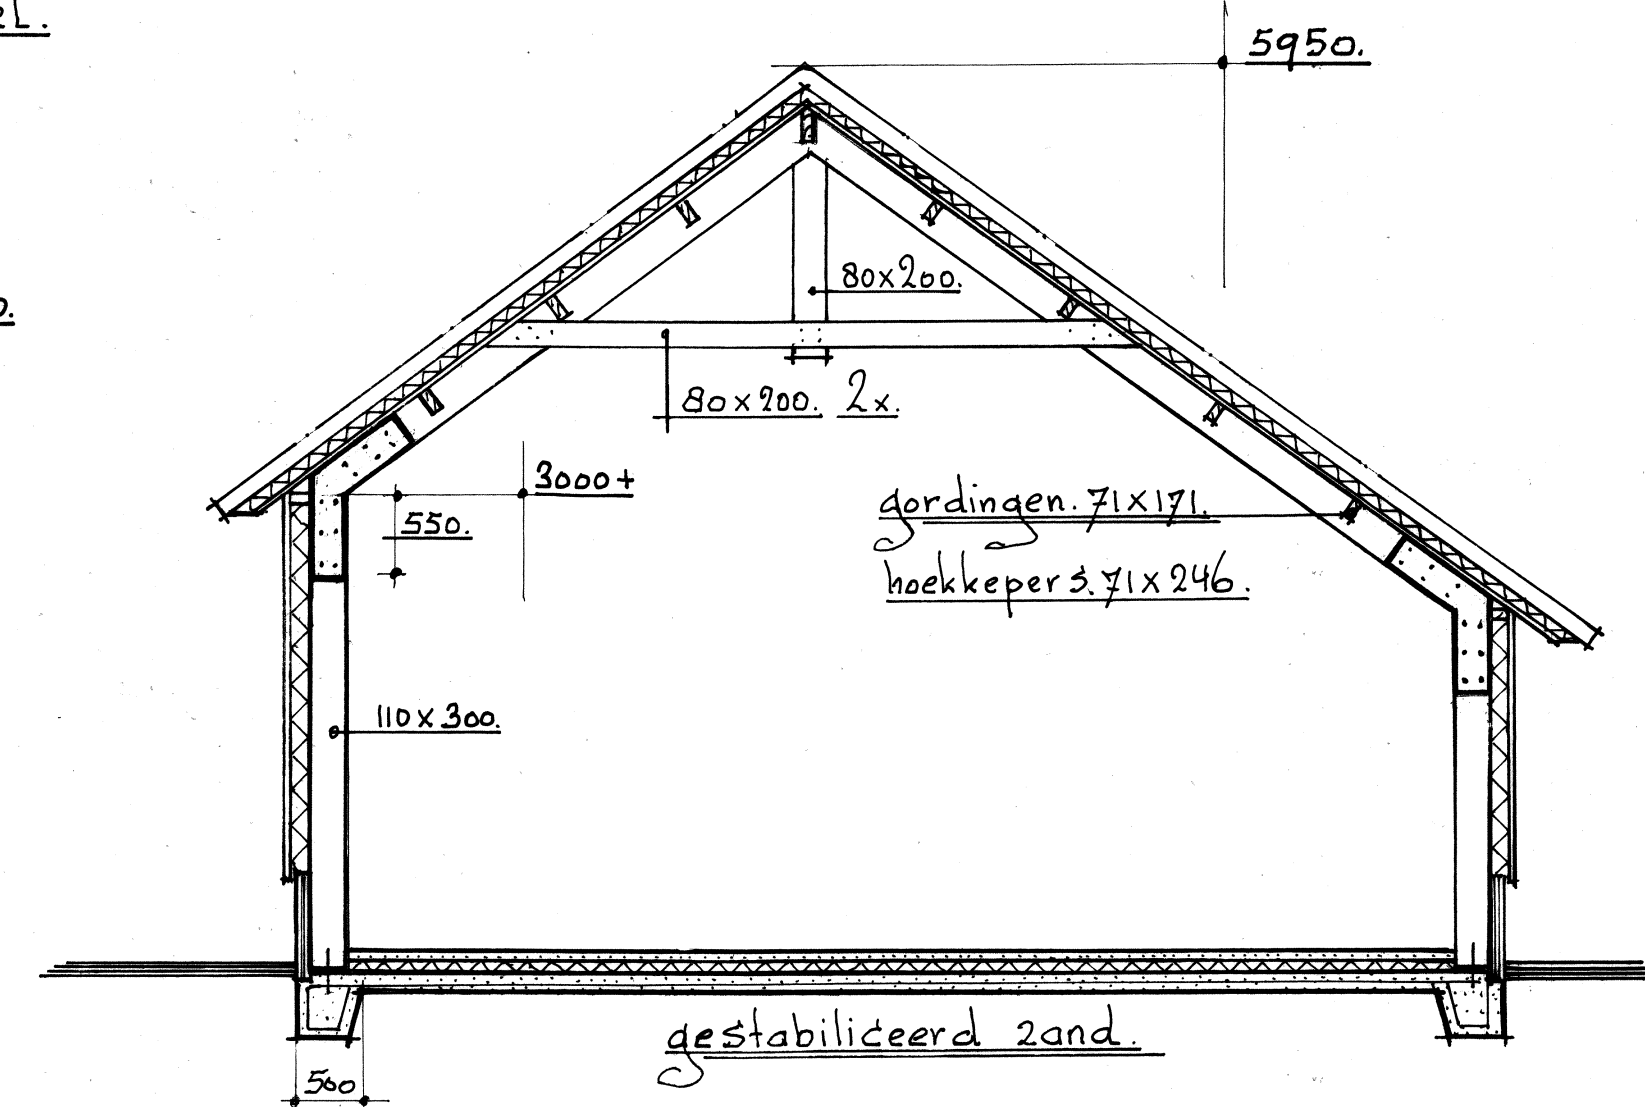
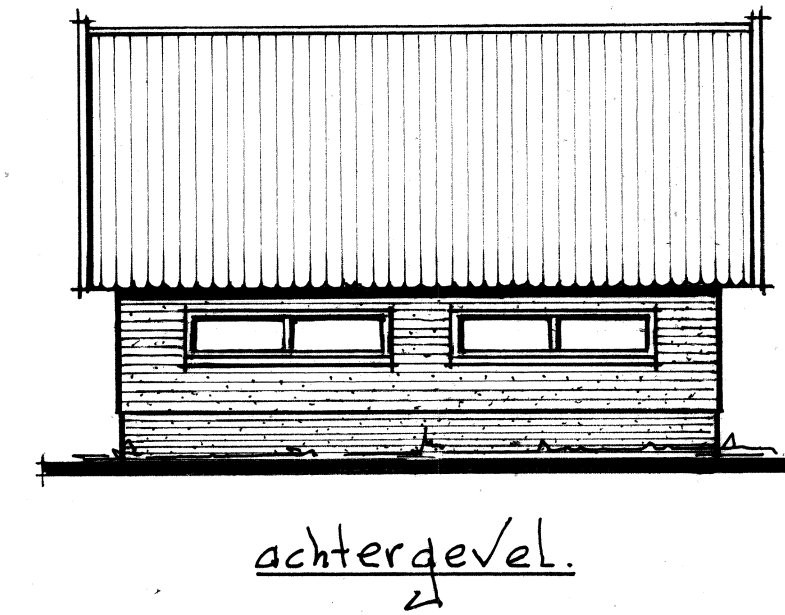
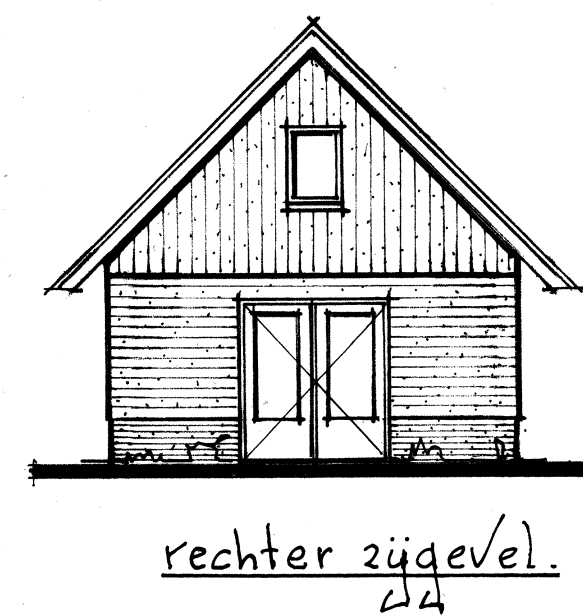
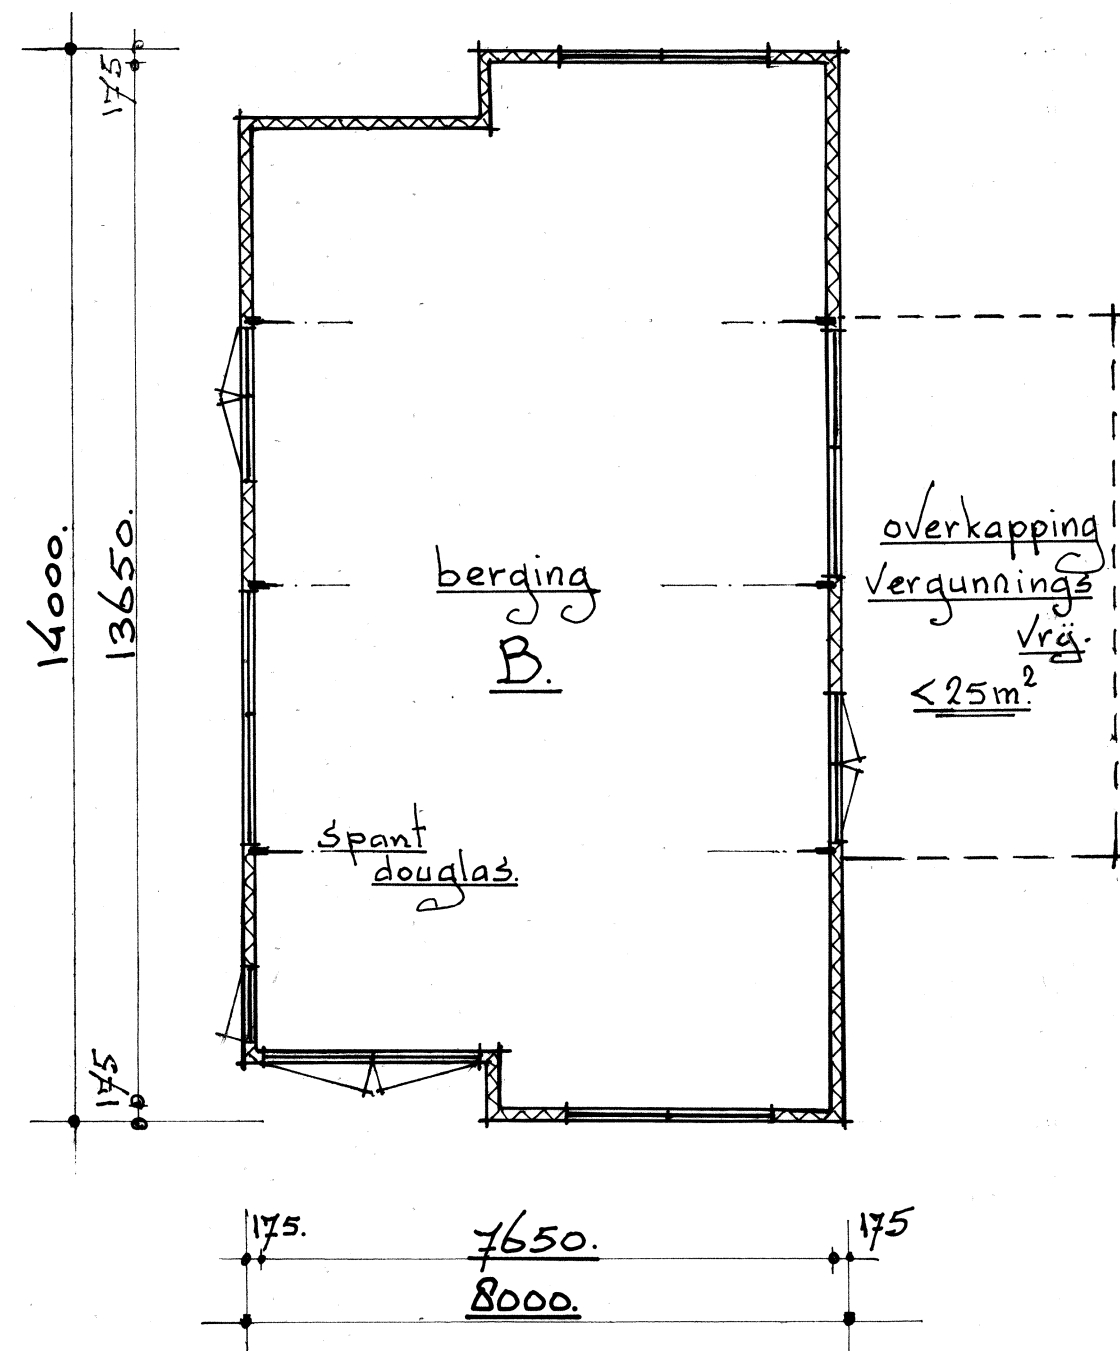
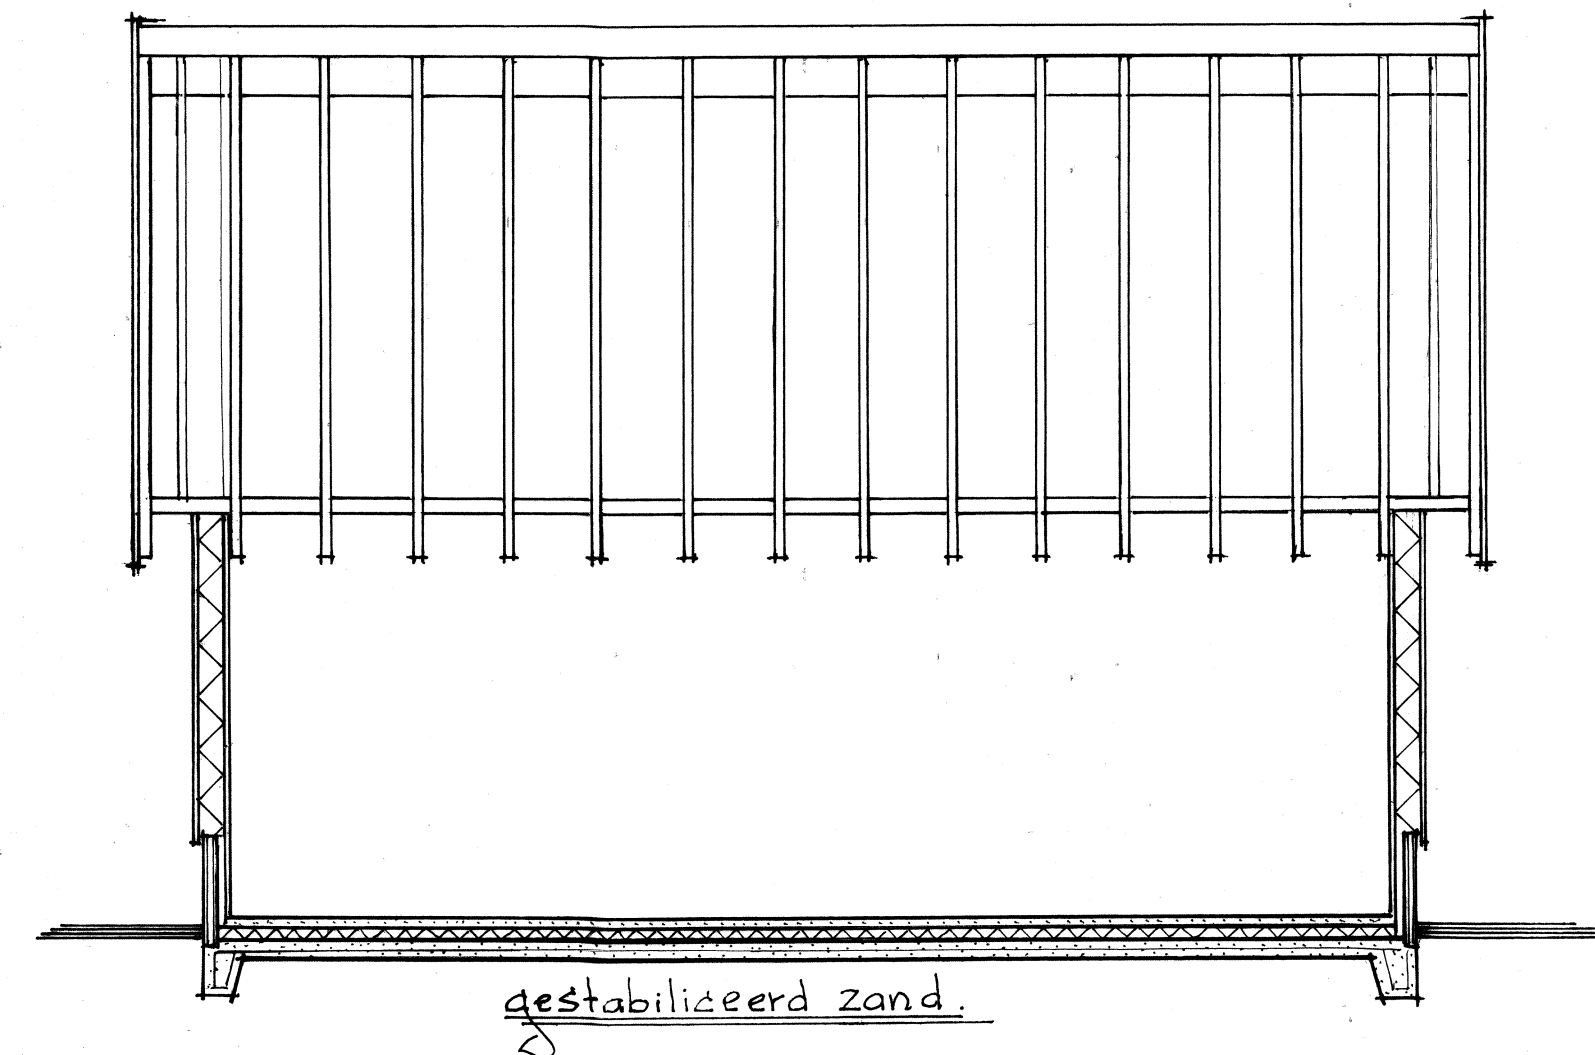
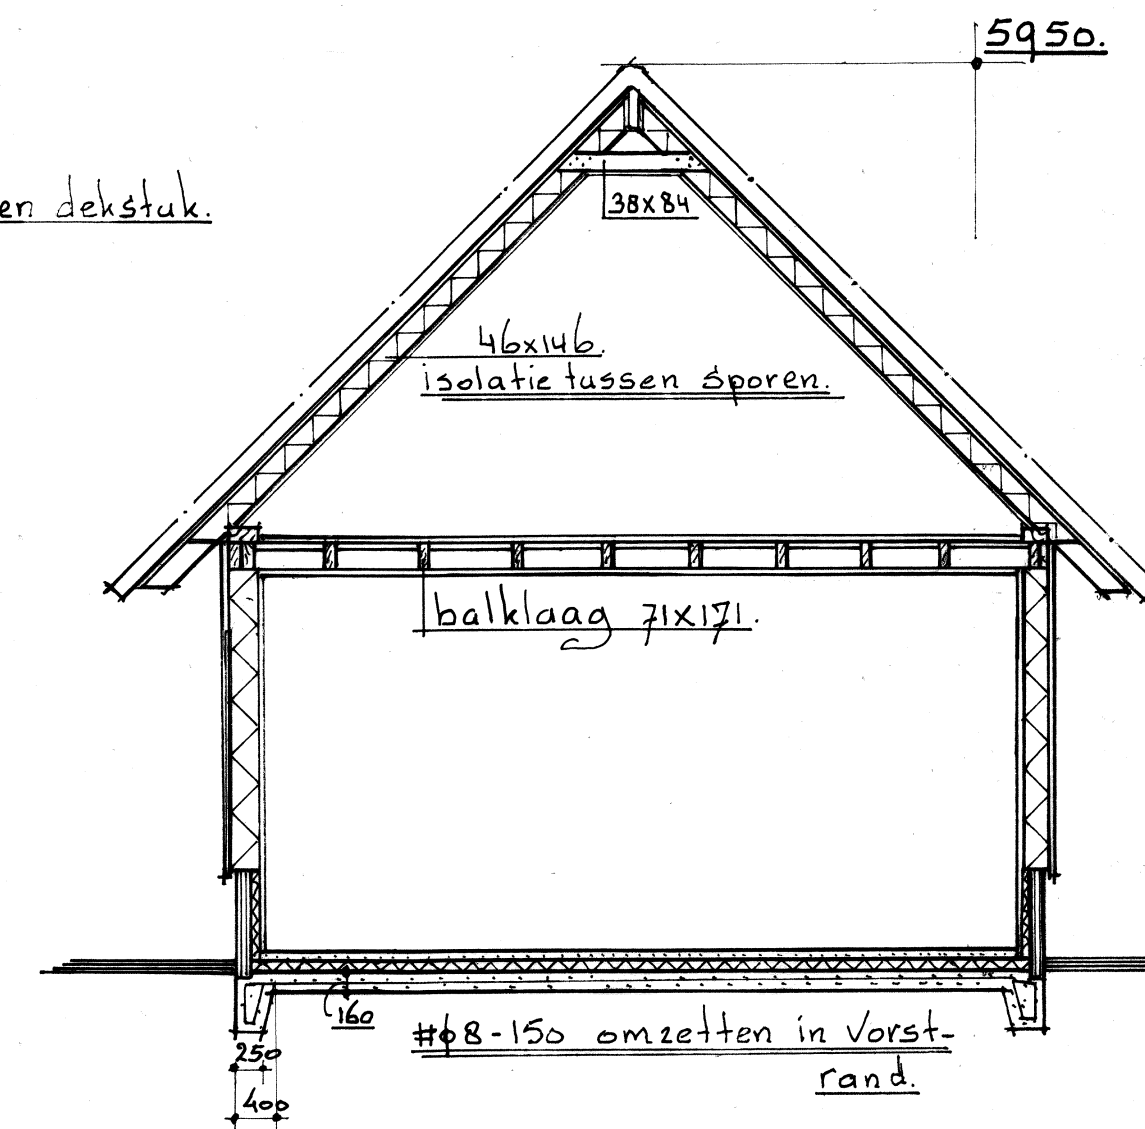
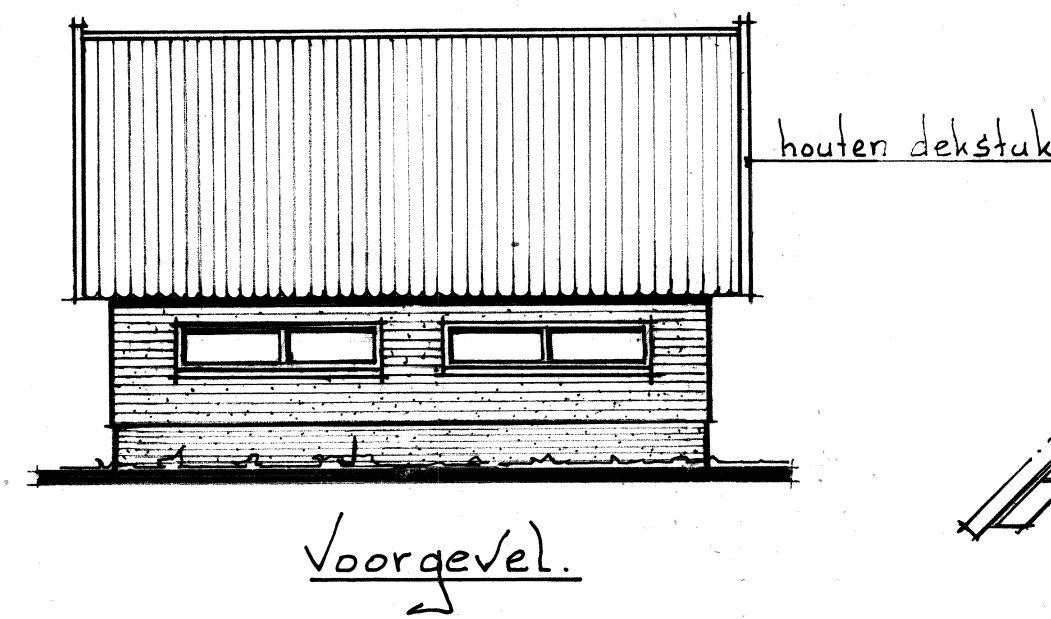
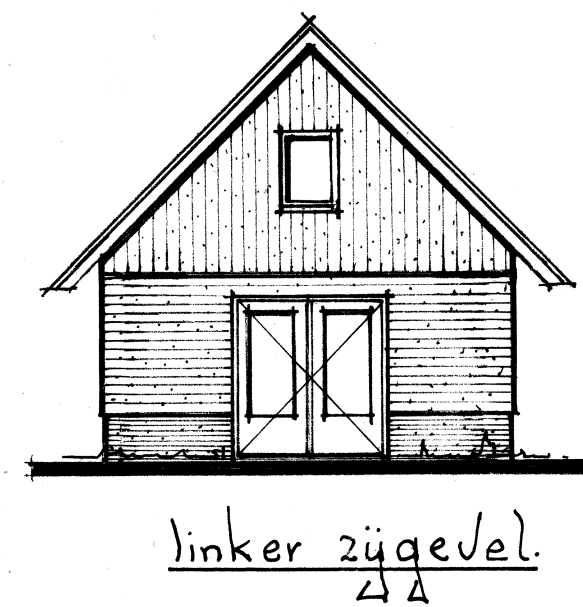


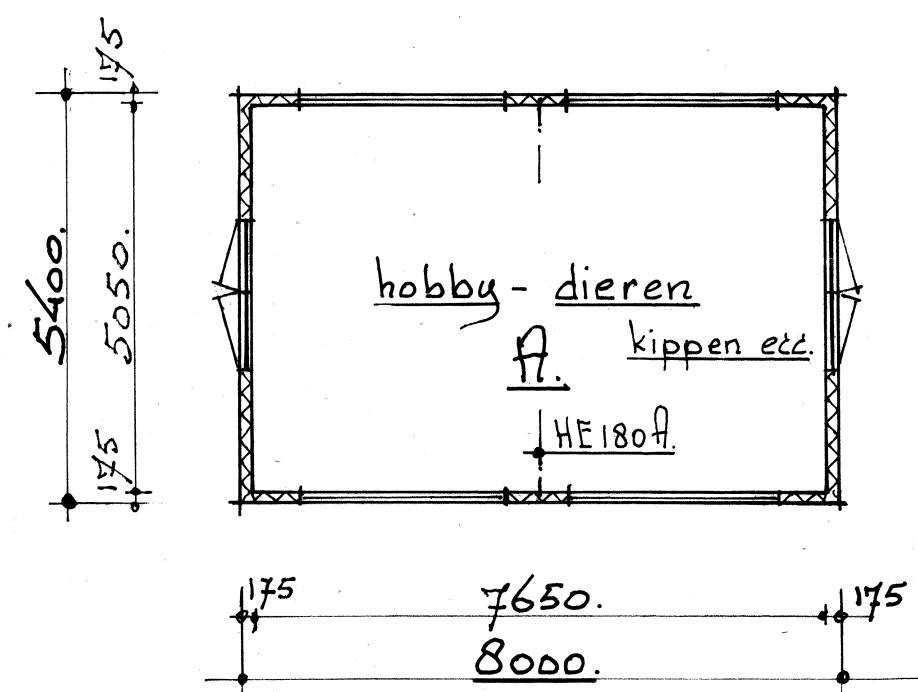

get: 9-12-2016. gew: 16-1-2017. Schaal 1:100 Joh. F. Ssink.
 Betreft: nieuwbouw 2 bijgebouwen
 in kader bovenplanse sloop-bonus regeling.
 opdrachtgever: E. Weeink Groenloseweg 11A
 7151 HX Eibergen 0654315232.