



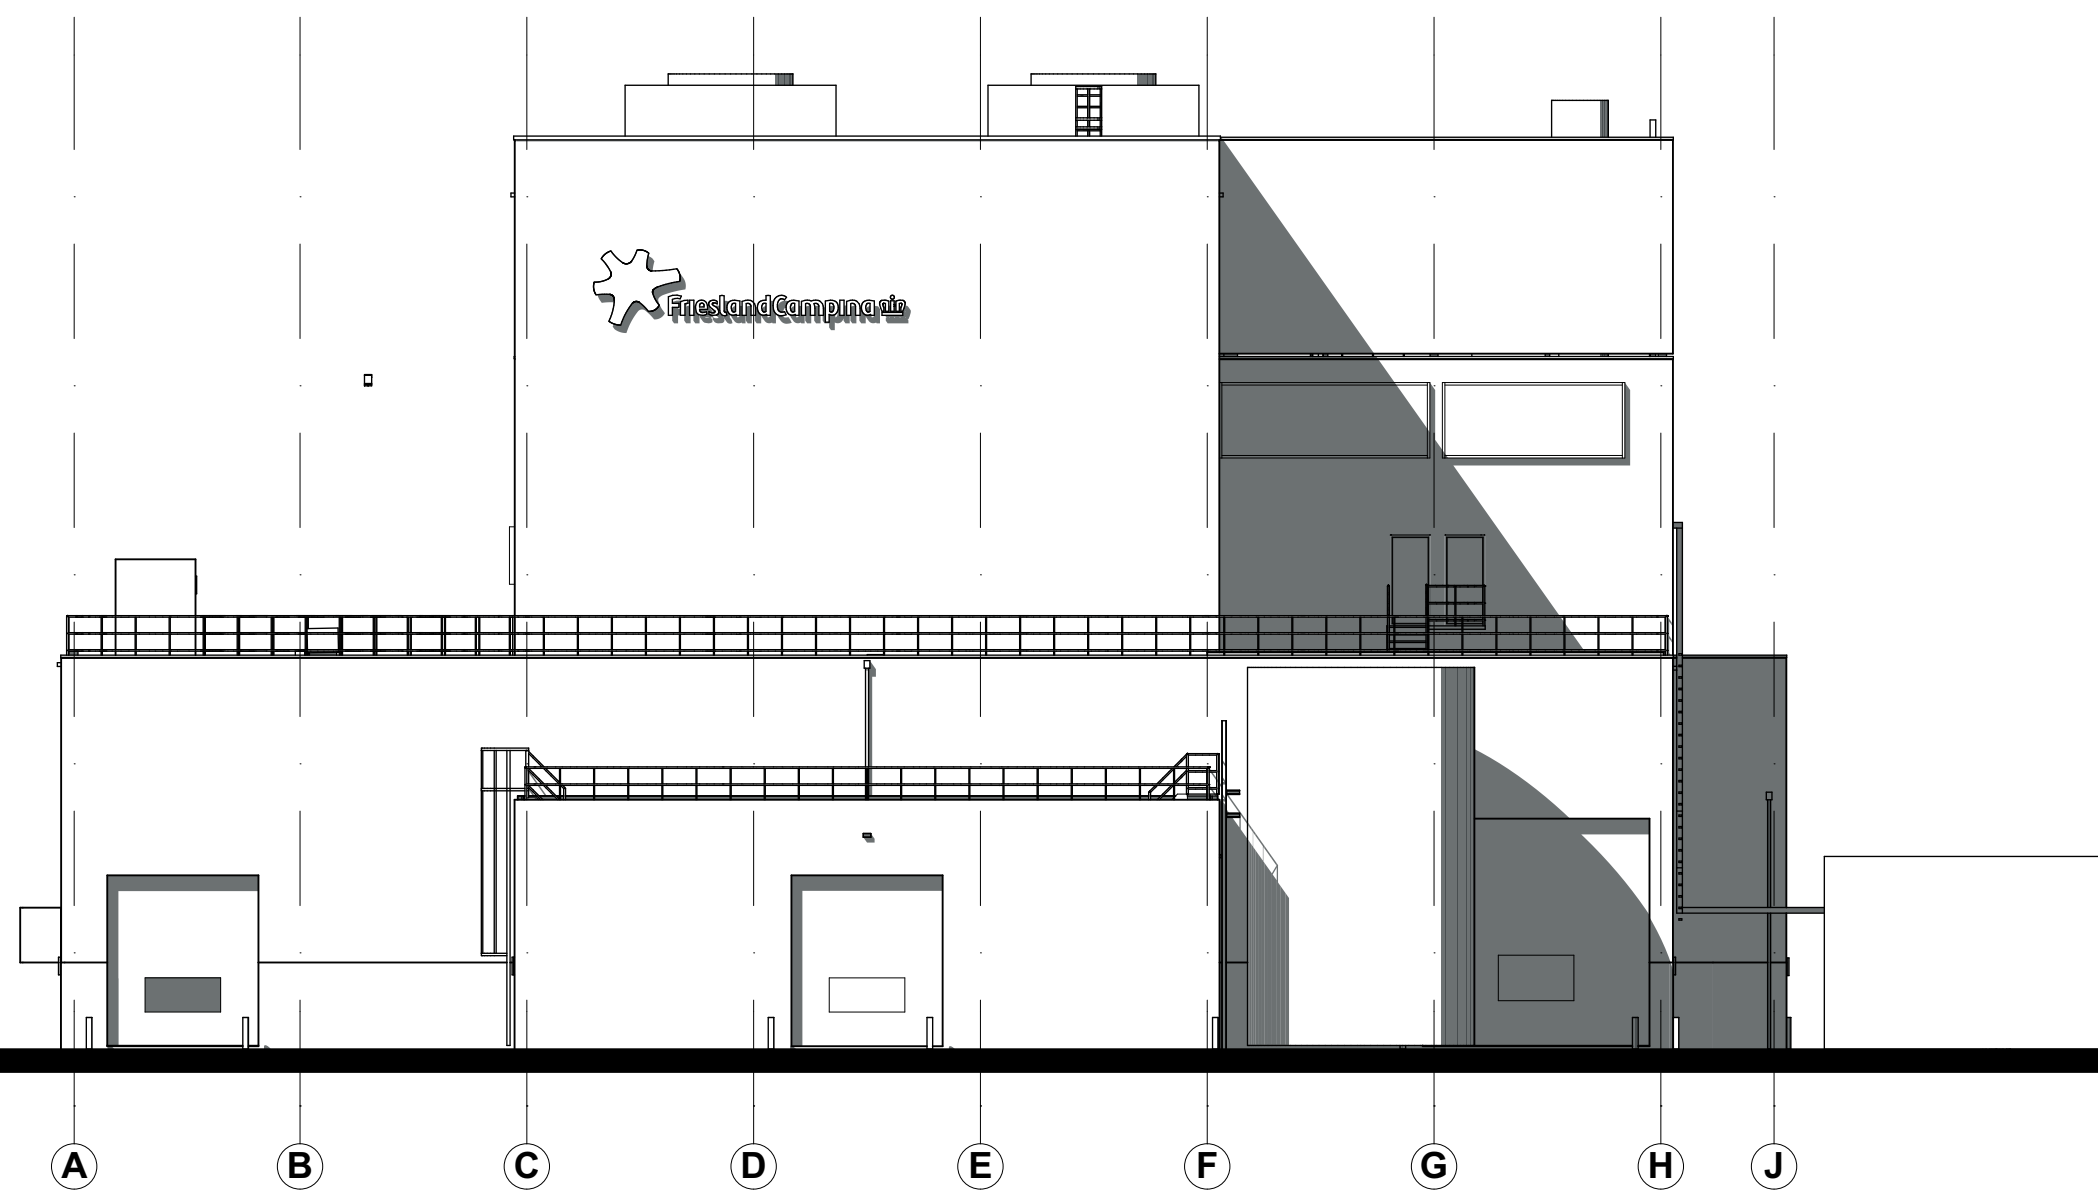


1:200 **Voorgevel** **Bestaand**

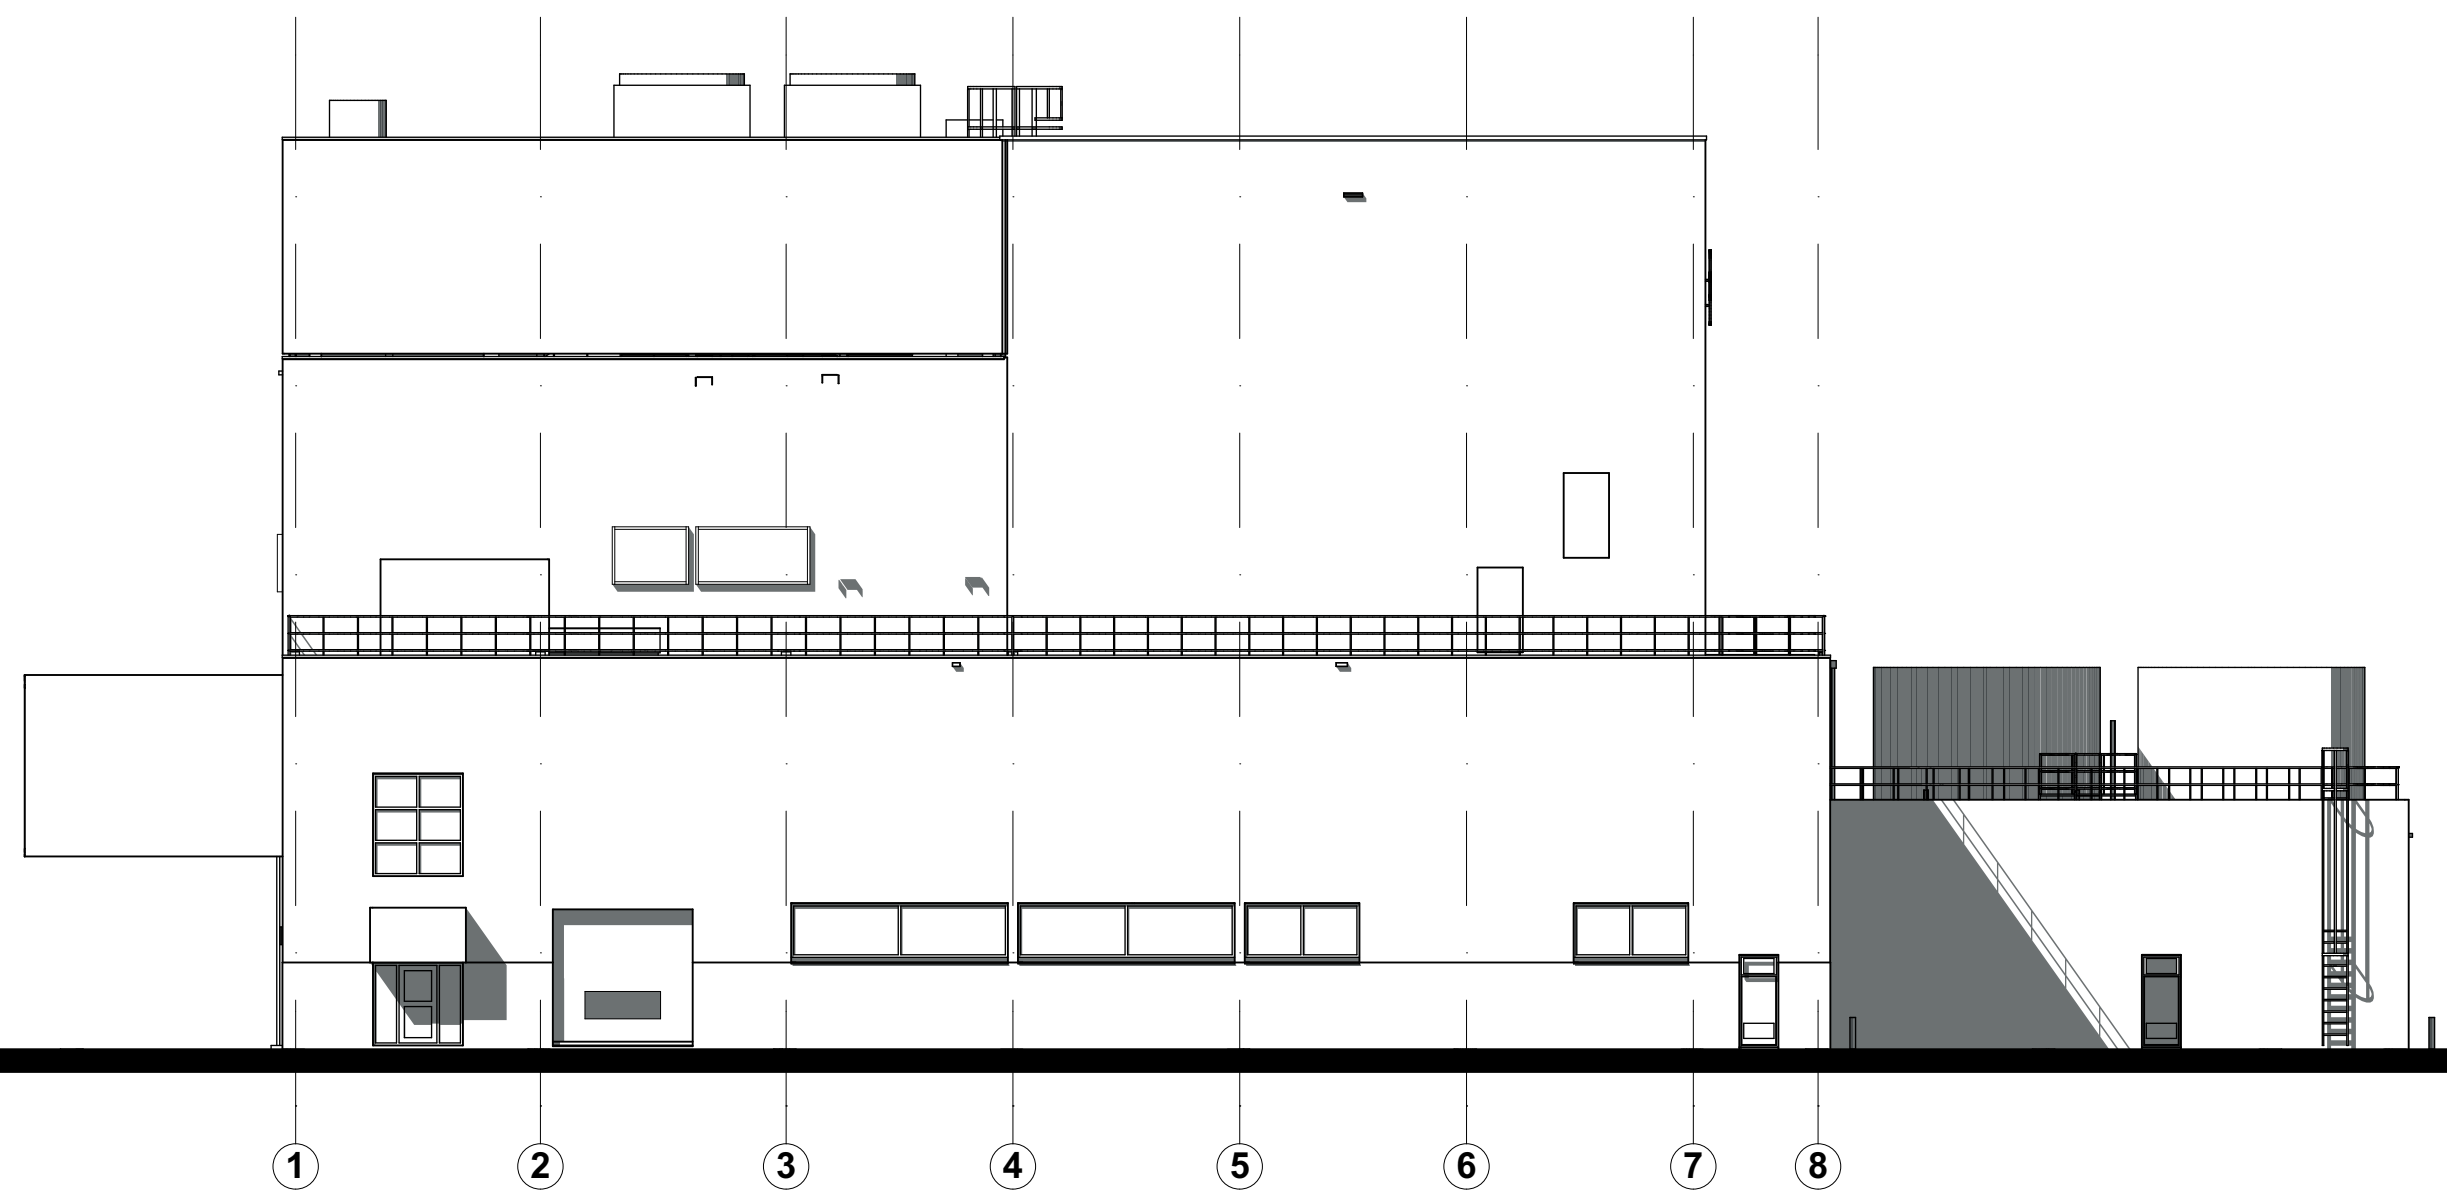

1:200 **Linkergevel** **Bestaand**



1:200 **Achtergevel** **Bestaand**

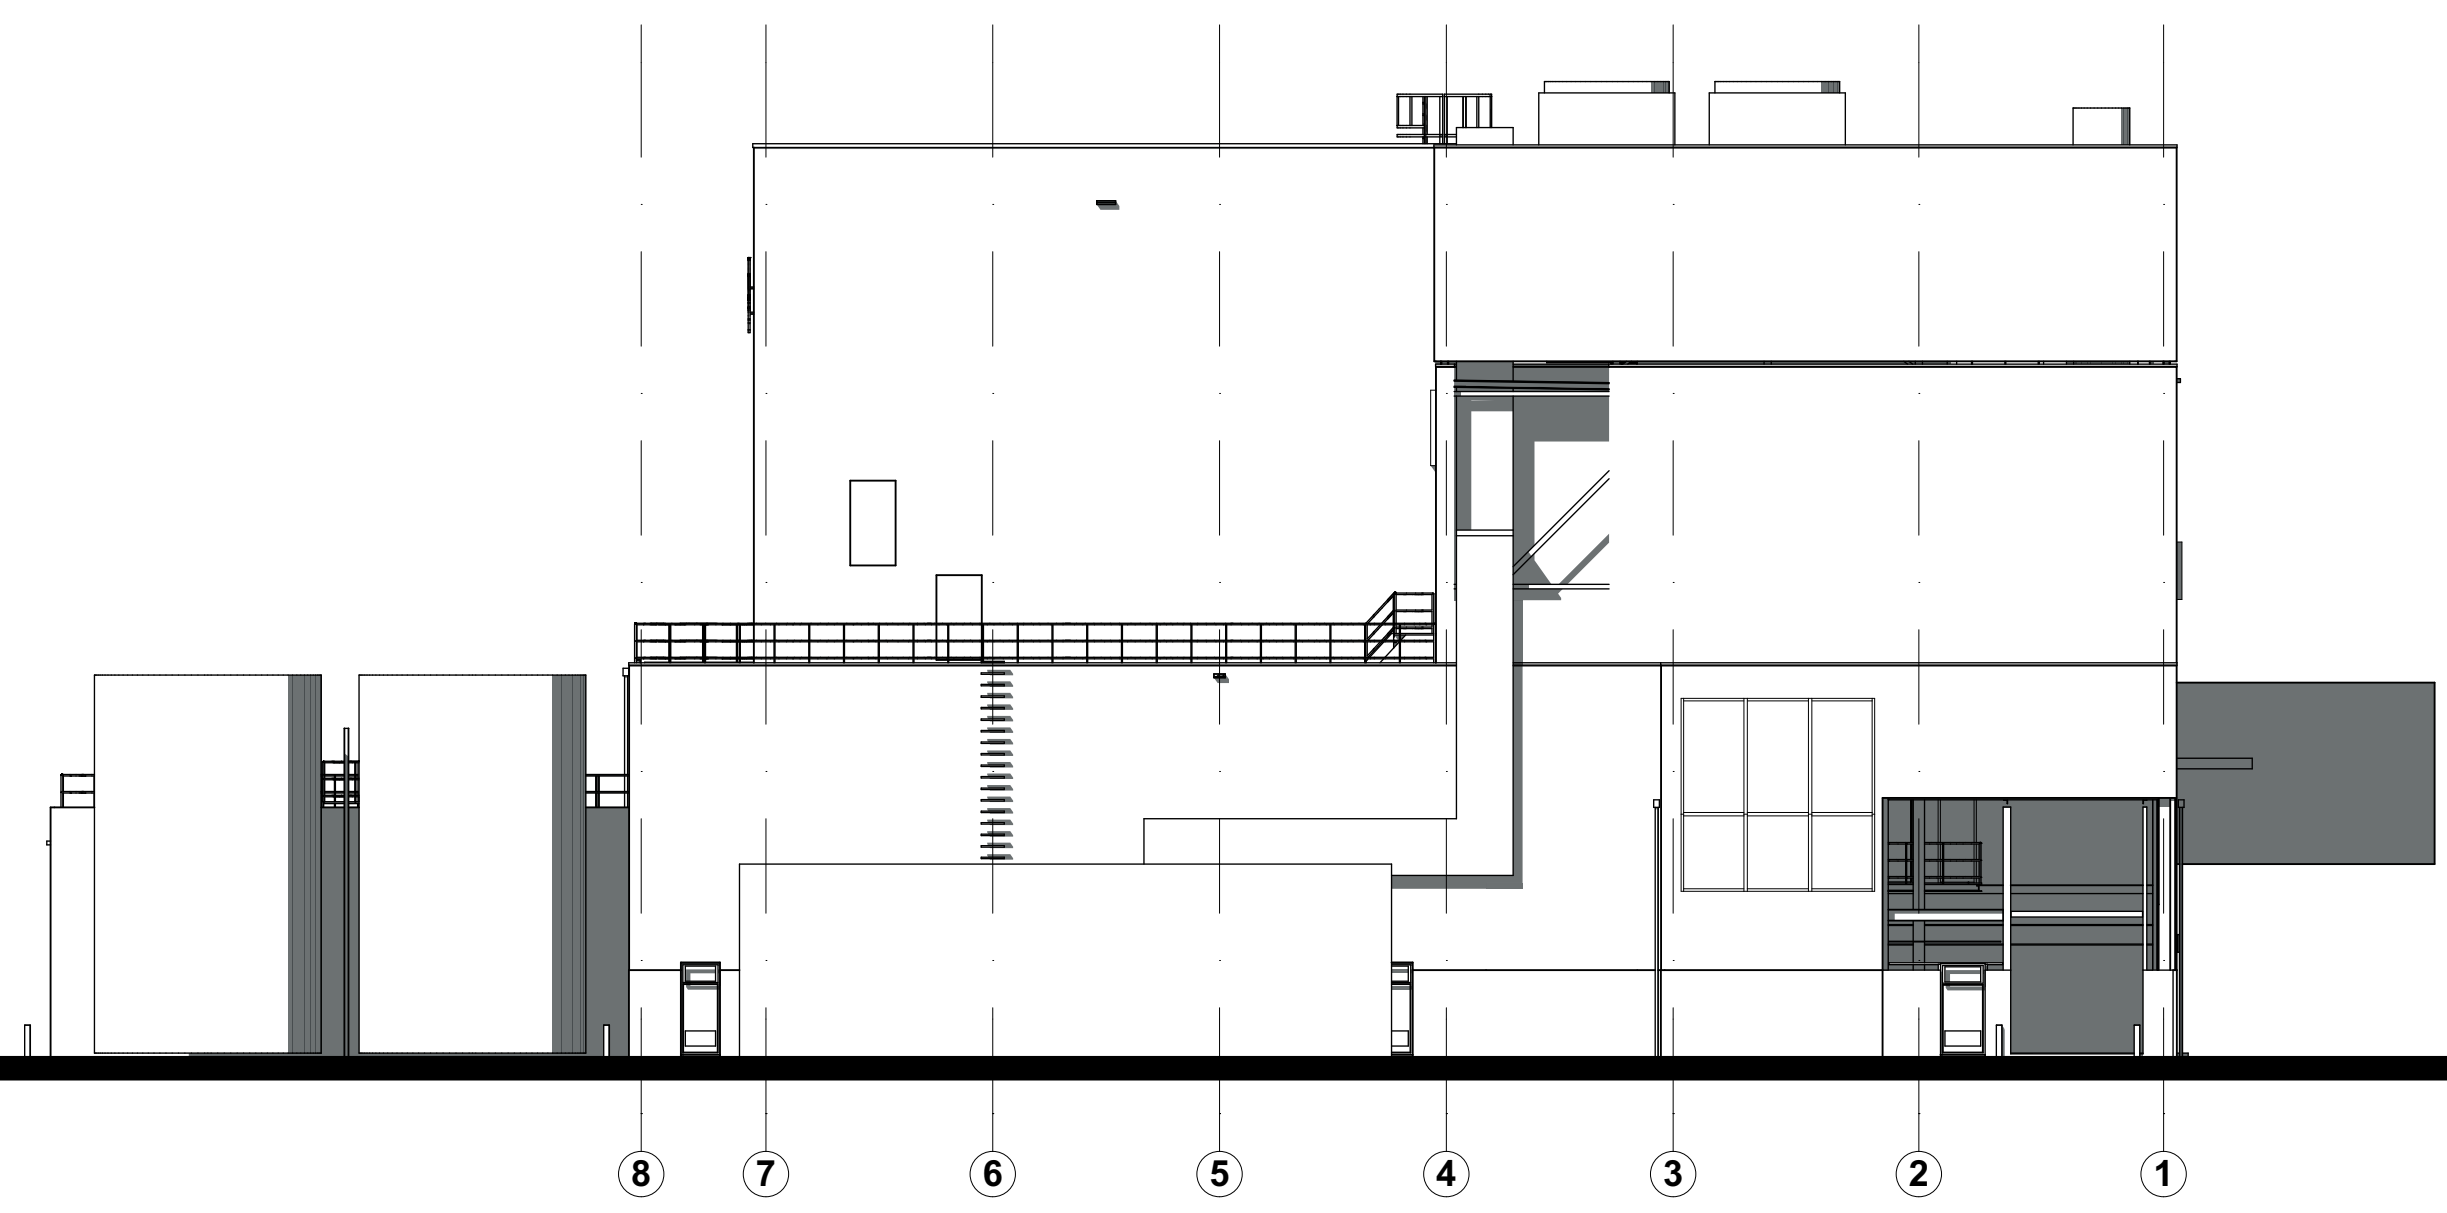

1:200 **Rechtergevel** **Bestaand**