


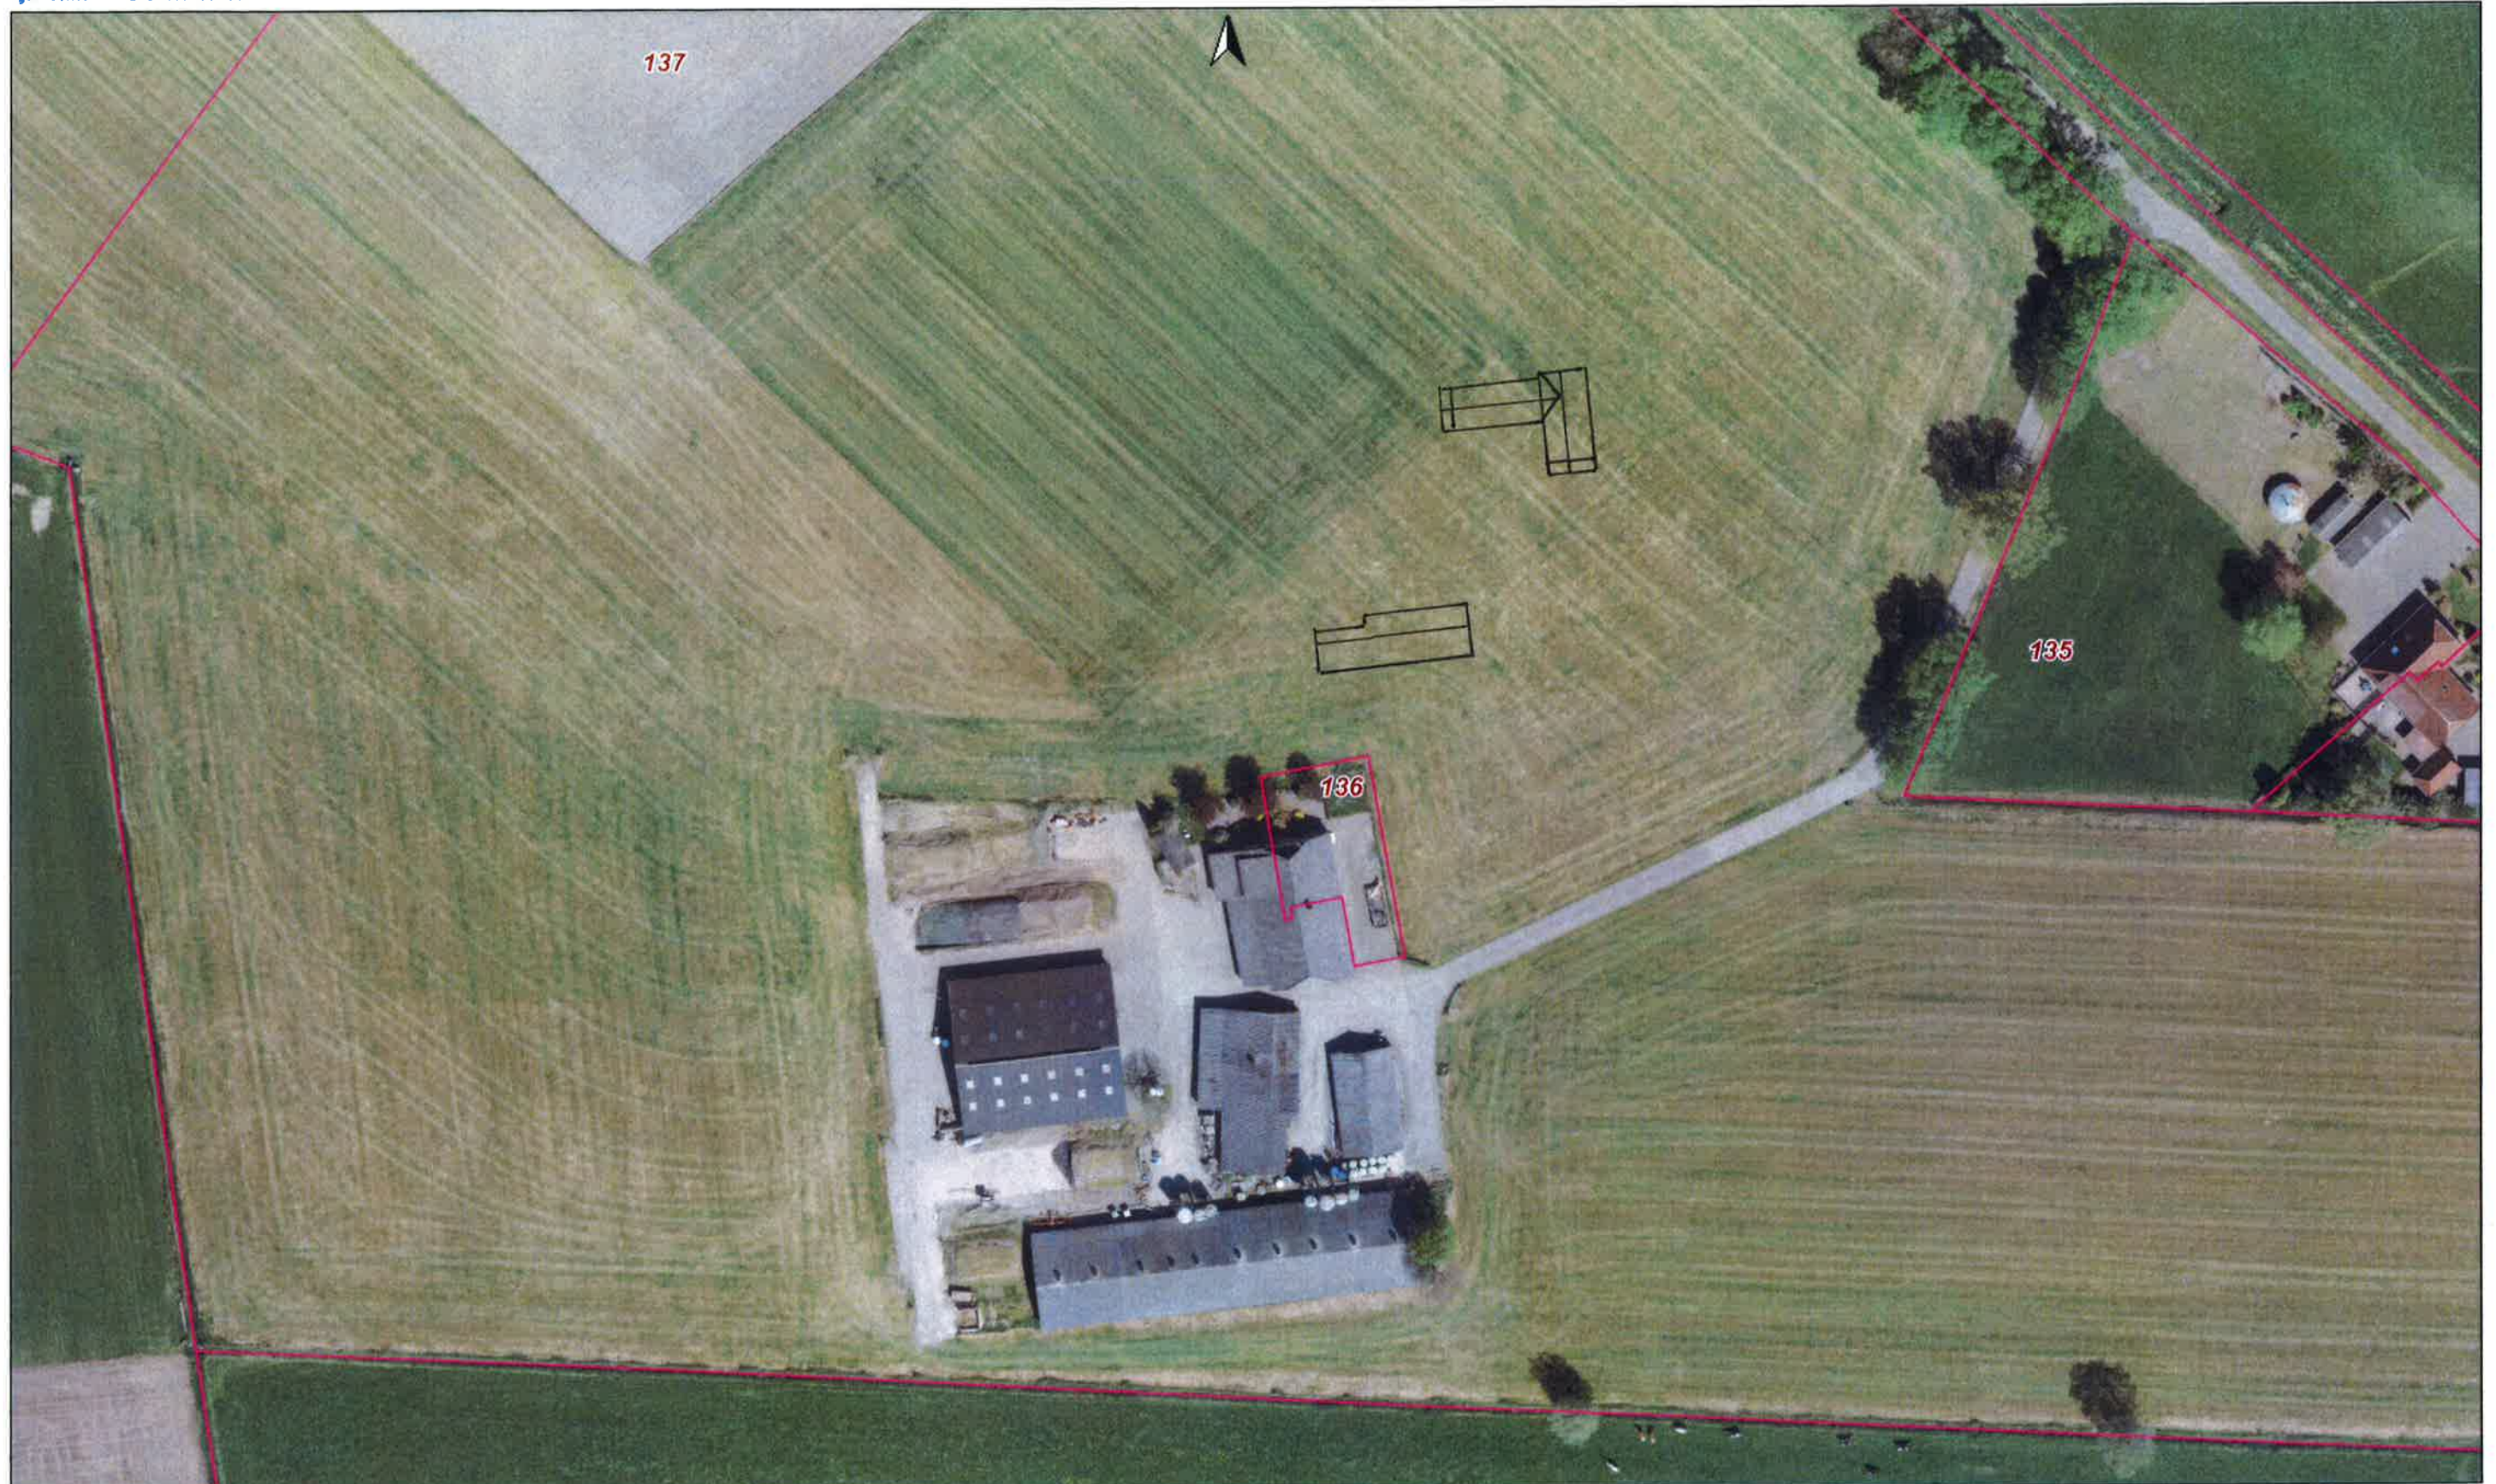

Aan deze tekening kunnen geen rechten worden ontleend

Nieuwe bebouwing in geschetst

Schaal 1:1000
0 10 20 30m

24 November 2016