KAPPLAN

DAKPANNEN VOLGENS MONSTER
PANLATTEN 22 x 42 MM
GEISOLEERDE DAKPLAAT
MERK ISOBOUW,
TYPE NADER TE BEPALEN
GORDINGEN EN STALEN SPANTEN N.T.B.
E.E.A. VOLGENS BEREKENING EN
TEKENING CONSTRUCTEUR

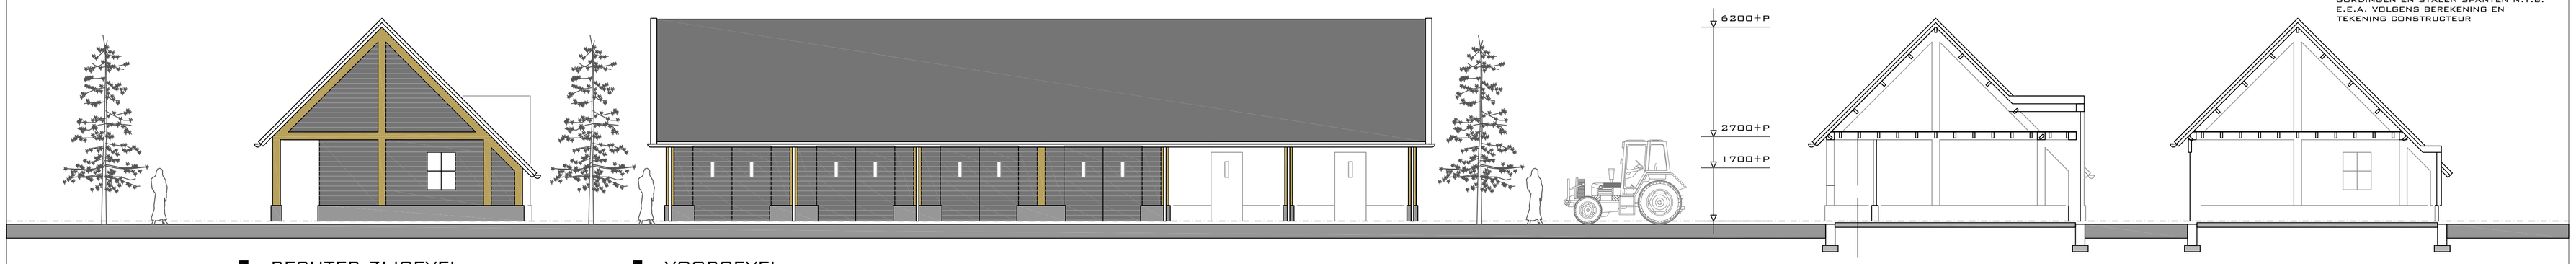

RECHTER ZIJGEVEL

VOORGEVEL

HOOGTEDOORSNEDE

HOOGTEDOORSNEDE

LINKER ZIJGEVEL

ACHTERGEVEL

- CONSTRUCTIE VOLGENS TEKENING EN BEREKENING CONSTRUCTEUR.
- EPG-DAGLICHT EN VENTILATIEBEREKENING VOLGENS ADVIESBUREAU.

- TRAP VOLGENS TRAPTEKENING .

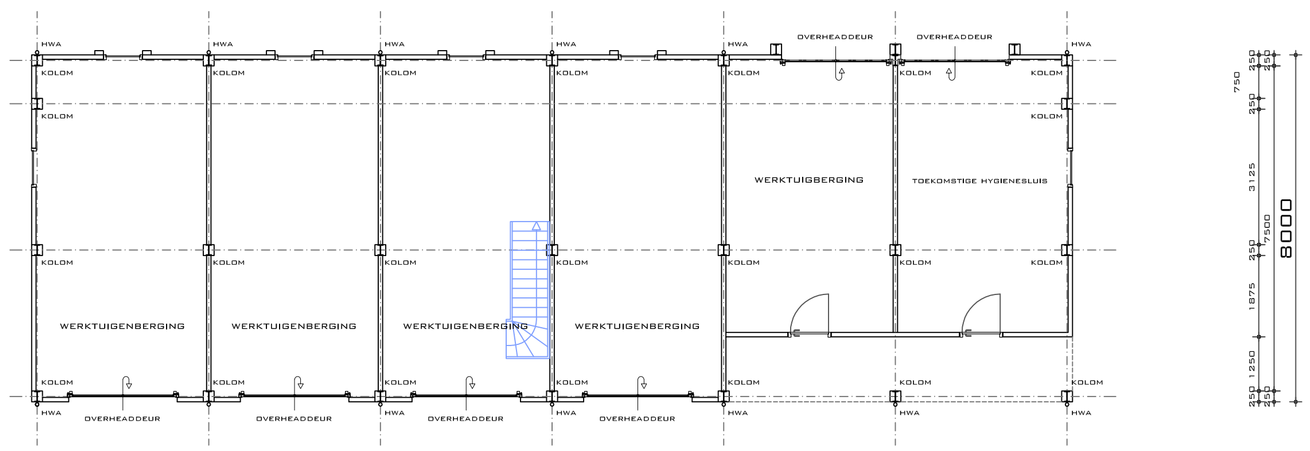

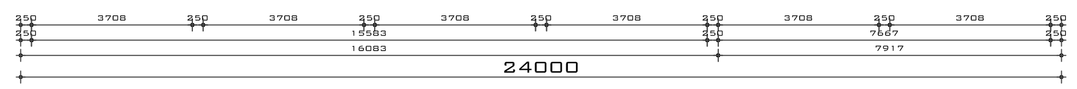

BEGANEGROND

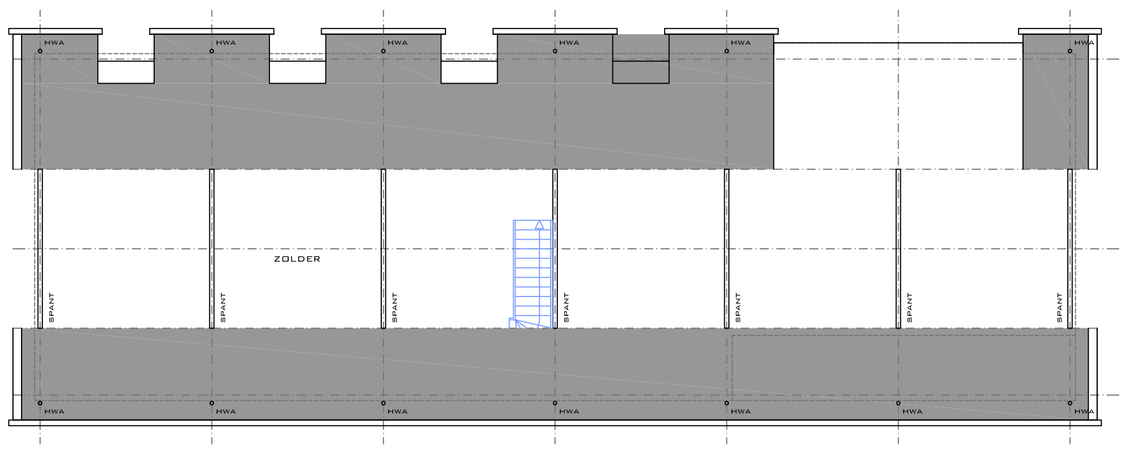

ZOLDER

KLEURENSCHEMA

DAKBEDEKKING	DAKPAN	ANTRACIET
GEVELBEKLEDING	RABARDELEN	ZWART
TRASRAAM	STUC	GRIJS
VOEGEN TRASRAAM	N.V.T.	N.V.T.
KOZIJNEN	EIKEN	NATUREL
RAMEN	EIKEN	NATUREL
DEUREN	EIKEN	NATUREL
GARAGEDEUR	ALUMINIUM	ANTRACIET
RAAMDORPELSTENEN	IJZERKLINKER	ANTRACIET
HEMELWATERAFVOER	ZINK	ZINK
WINDVEER	HARDHOUT	GEBROKEN WIT
LIJSTEN	ZINK	ZINK

RENVOOI

OS	ONTSTOPPINGSSTUK
F	FONTEIN
U	URINOIR
O.CV	OVERSTORT CV
G	GOOTSTEEN
HWA	HEMELWATERAFVOER
T	TOILET
B	BAD
WT	WASTAFEL
D	DOUCHE
KP	KANTPLANK
ST.L.	STANDLEIDING Ø 110 MM
U.G.	UITSTORTGOOTSTEEN
WM	WASMACHINE
VW	VAATWASSER
WD	WASDROGER
CV	CV-KETEL

MATEN IN HET WERK TE CONTROLEREN / IN OVERLEG AAN TE PASSEN

SITUATIE

SCHAAL :	1 :5000
KAD.GEM:	EIBERGEN
SECTIE:	W
PERCEEL:	137
GELEGEN:	BROEDERSWEG 5

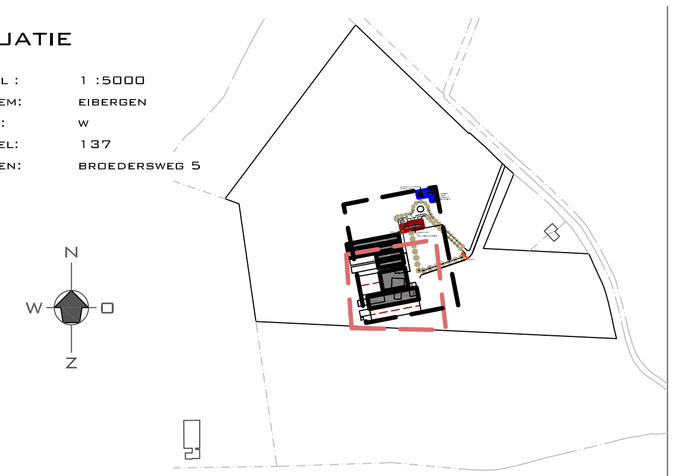

HET VOORNEMEN TOT VERVANGENDE BEDRIJFSBEBOUWINGEN TE BELTRUM

- BESTEKTEKENING WERKTUIGENBERGING
- BT-02 2016-021

OPDRACHTGEVER

FAM. TE POELE
BROEDERSWEG 5
7156 RH BELTRUM
T - 05 44 48 20 74
@ - x@y.nl

DATUM

- 29-02-2016
- 11-07-2016
- 13-07-2016

SCHAAL

1 : 100

A1

LINES'ARCS
HENRI HUMMELINK

ONTWERP + TEKENSTUDIO VOOR HUIS EN TUIN

LEHARSTRAAT 12
7132 AS LICHTENVOORDE

MOBIEL 06 53 37 08 92
E - MAIL HHUMMELINK@LINES-ARCS.NL
WEB WWW.LINES-ARCS.NL
KVK ARNHEM 09220236
RABOBANK 1173.65.289

DE TEKENING IS EIGENDOM VAN LINES'ARCS. ZONDER SCHRIFTELIJKE TOESTEMMING VAN LINES'ARCS MAG NIETS VAN DEZE TEKENING WORDEN GEREPRODUCEERD, GECOPIEERD,OF ANDERSZINDS GEBRUIKT WORDEN. MEET NIET VAN DE TEKENING