BOB-hoogte: 17.59
Bodempeil nieuwe situatie: 17.02

km. 40.4

BOB-hoogte: 17.22
Bodempeil nieuwe situatie: 17.02

Nieuwe duiker, Ø 800 mm

BOB-hoogte: 17.22
Bodempeil nieuwe situatie: 17.02

BOB-hoogte: 17.27
Bodempeil nieuwe situatie: 18.19

Nieuwe duiker, Ø 500 mm

km. 40.5

BOB-hoogte: 18.19
Bodempeil nieuwe situatie: 18.02

Nieuwe duiker, Ø 800 mm

BOB-hoogte: 17.59
Bodempeil nieuwe situatie: 17.39

Duiker verwijderen

Duiker verwijderen

aandachtspunt: waterafvoer percelen

Duiker verwijderen

Duiker verwijderen

128

130

132

134

136

DOORSNEDE A
SCHAAL 1: 200 L0500

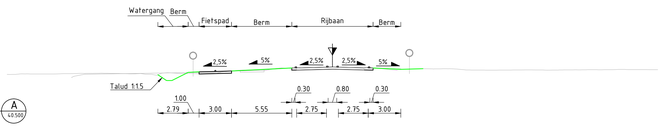

MAAIVELDHOOGTE IN METERS NIEUWE SITUATIE	18.54 18.52 18.52 18.17 18.67 18.67 18.97 19.17 19.18 19.27 19.21 19.21 19.95 19.95 19.94
AFSTAND UIT AS IN METERS NIEUWE SITUATIE	26.97 25.40 25.80 12.30 12.30 10.80 10.80 7.30 7.30 3.51 3.51 0.49 0.49 3.90 3.90 6.48 6.48
MAAIVELDHOOGTE IN METERS BESTAANDE SITUATIE	18.54 18.52 18.52 18.17 18.67 18.67 18.97 19.17 19.18 19.27 19.21 19.21 19.95 19.95 19.94

Algemeen (bestaand)

- verkeersbord
- wegwijzer
- boom
- lichtmast
- straatkolk/trottoirkolk
- inspectieput
- Telecom kast
- haltepaal
- beton verharding
- straatwerk
- asfalt verharding

Project (nieuwe situatie)

- kant verharding rijbaan
- kant verharding fietspad
- kant verharding voetpad
- trottoirband
- opsluitband
- rws-band
- leiconband
- uitrijblokken
- duiker
- grondwerklijn
- talud steiler dan 1:?
- kadastrale grens
- aankoopgrens
- verwijderen boom
- planten boom
- tegelverharding
- grasbetonsteen
- overrijdbaar weggedeelte (materiaal nader te bepalen)
- berm (gras)

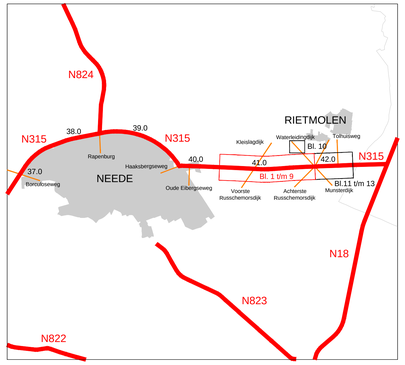

code	omschrijving	datum	getekend	gecontroleerd
4				
3				
2				
1				

provincie Gelderland
Afdeling Uitvoering Werken
Team Ontwerp en Realisatie Werken

bureau uitbesteding
BonoTraffics bv
specialisten in advies

N315 - traject 127 (Ruurlo - Neede)
Haaksbergseweg (Neede - N18)
Definitief ontwerp
Situatietekening
Km. 40.340 - km. 40.510

besteknummer: 0000
documenttype: Tekening
documentnummer: ----

getekend	O. Huisman	datum	10-04-17	schaal: 1:200	in 13 bladen , bladnr. 1
gecontroleerd	D. Lems	datum	10-04-17	formaat: 594 x 1189	projectnummer: 60750195
vrijgegeven	B. van Ginkel	datum	10-04-17	tekeningnummer:	60750195-301-01
status	Definitief	versie	1.0		

G:\Projecten 2015\16.086. 002 001 Gelderland, DO N315 Haaksbergseweg (tn Neede en N18)\Producten\Gen\120-ontwerp\000\N315-60750195-301-HAAKSBERGSEWEG_V1.0.dwg