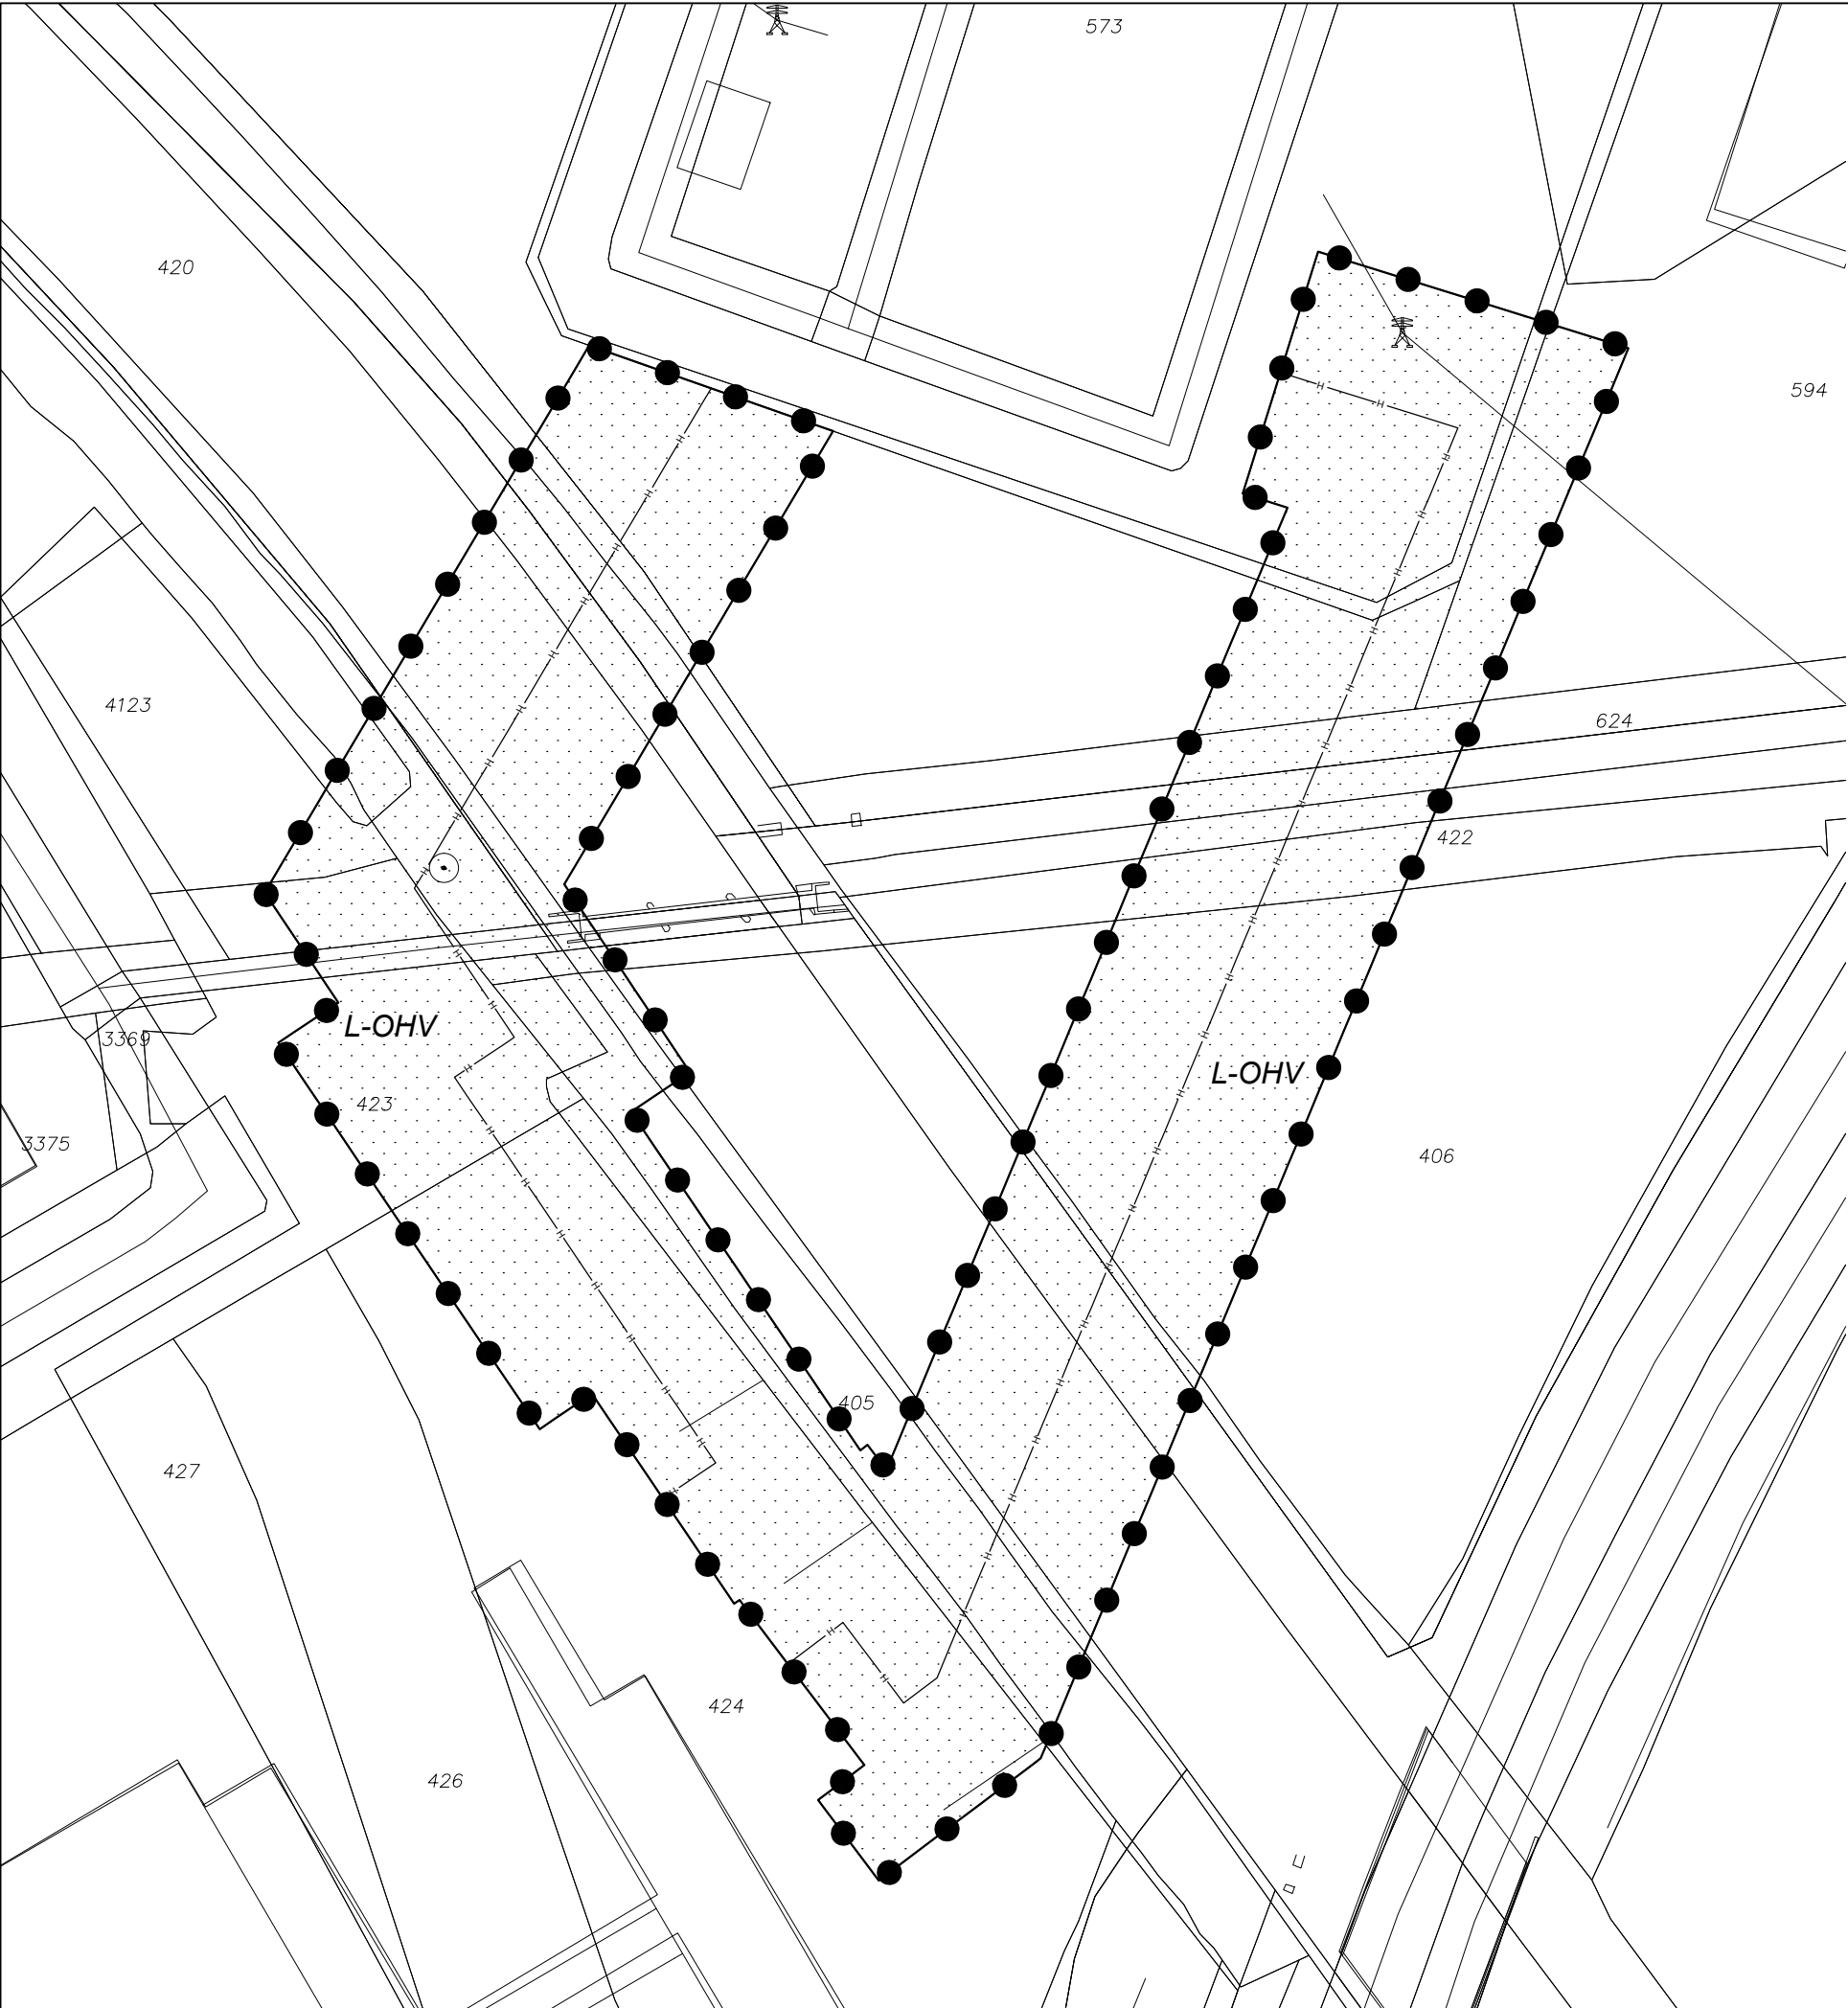


Bestemmingen  
dubbelbestemmingen

**L-OHV** Leiding - Ondergrondse hoogspanningsverbinding

Aanduidingen  
figuren

— H — hartlijn leiding - ondergrondse hoogspanningsverbinding

Verklaringen

## Gemeente Berkelland

Bestemmingsplan  
Borculo, Bedrijventerreinen 2011, herziening 2017-1 (150kV-leiding)



|                          |                   |                                 |          |
|--------------------------|-------------------|---------------------------------|----------|
| Indieningsvorm : ontwerp |                   |                                 |          |
| Getekend                 | : R. van Delft    | Vastgesteld                     | : datum  |
| Datum                    | : 06-02-2017      |                                 |          |
| Schaal                   | : 1:1000          |                                 |          |
| Projectleider            | : F. van Tongeren | Vestiging                       | : Arnhem |
| Projectnummer            | :                 | IDNnummer                       | :        |
| C05057.000085.0100       |                   | NL.IMRO.1859.BPBCL20160002-0010 |          |

