



Voorgevel




Rechter zijgevel




Achtergevel





Linker zijgevel

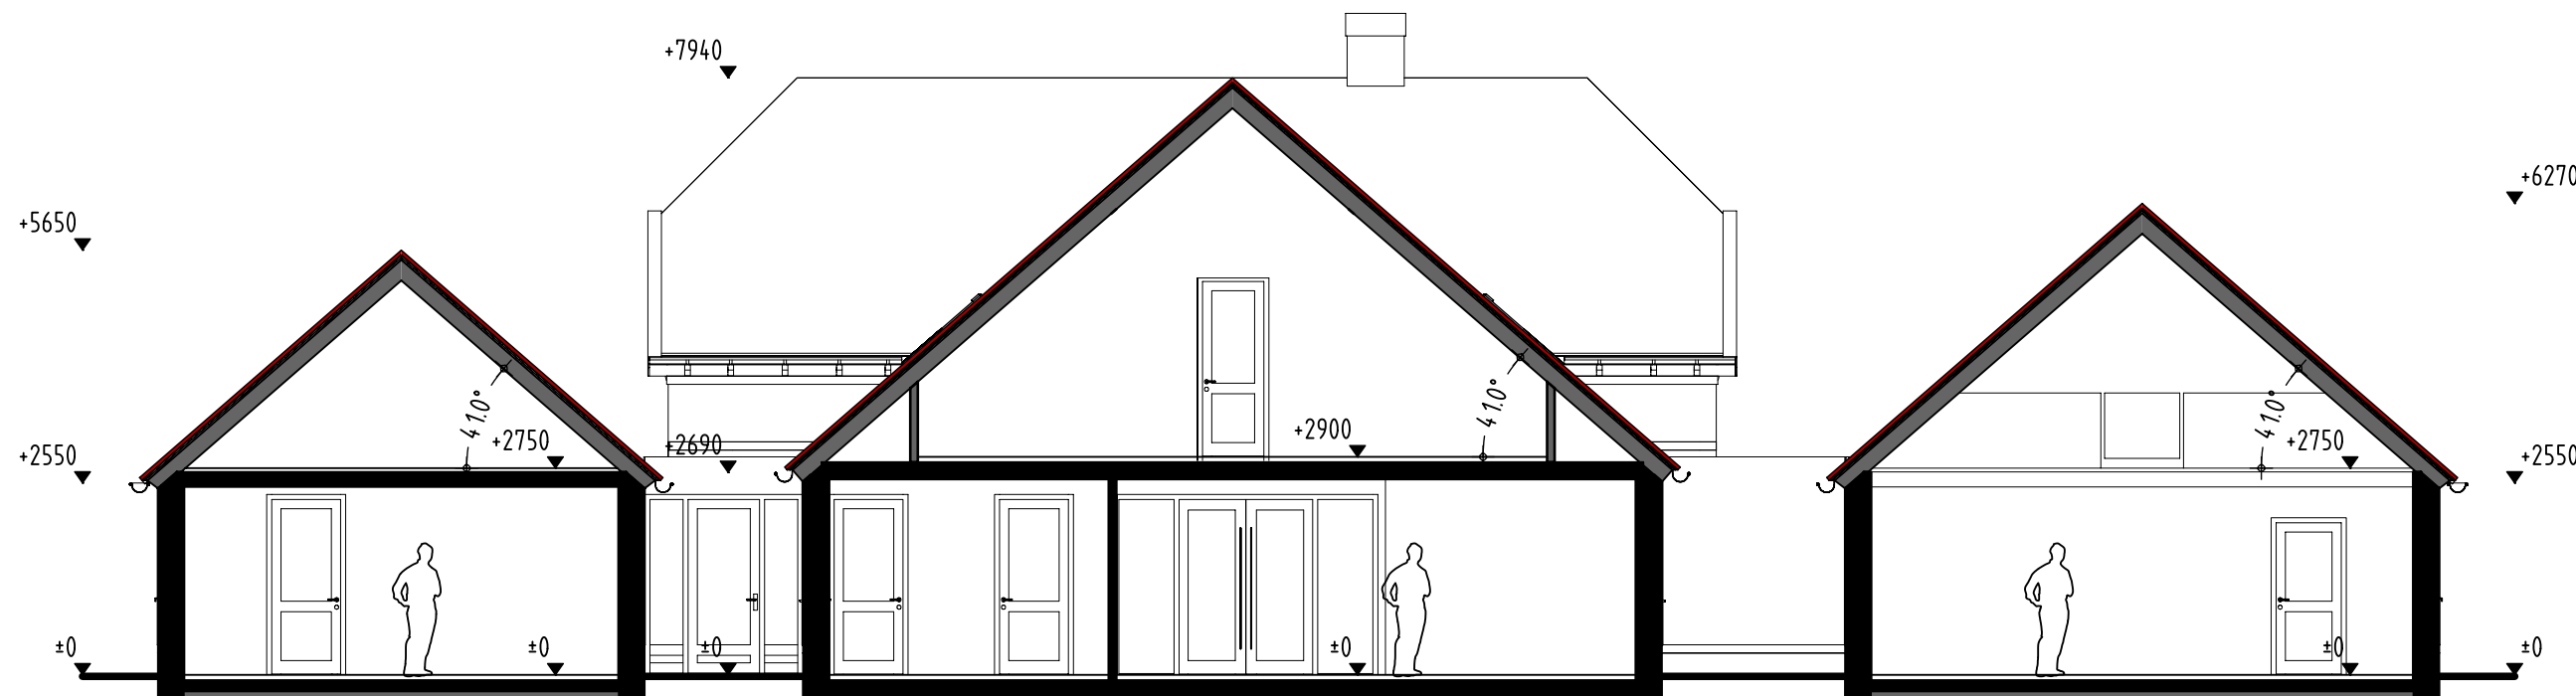



Doorsnede AA

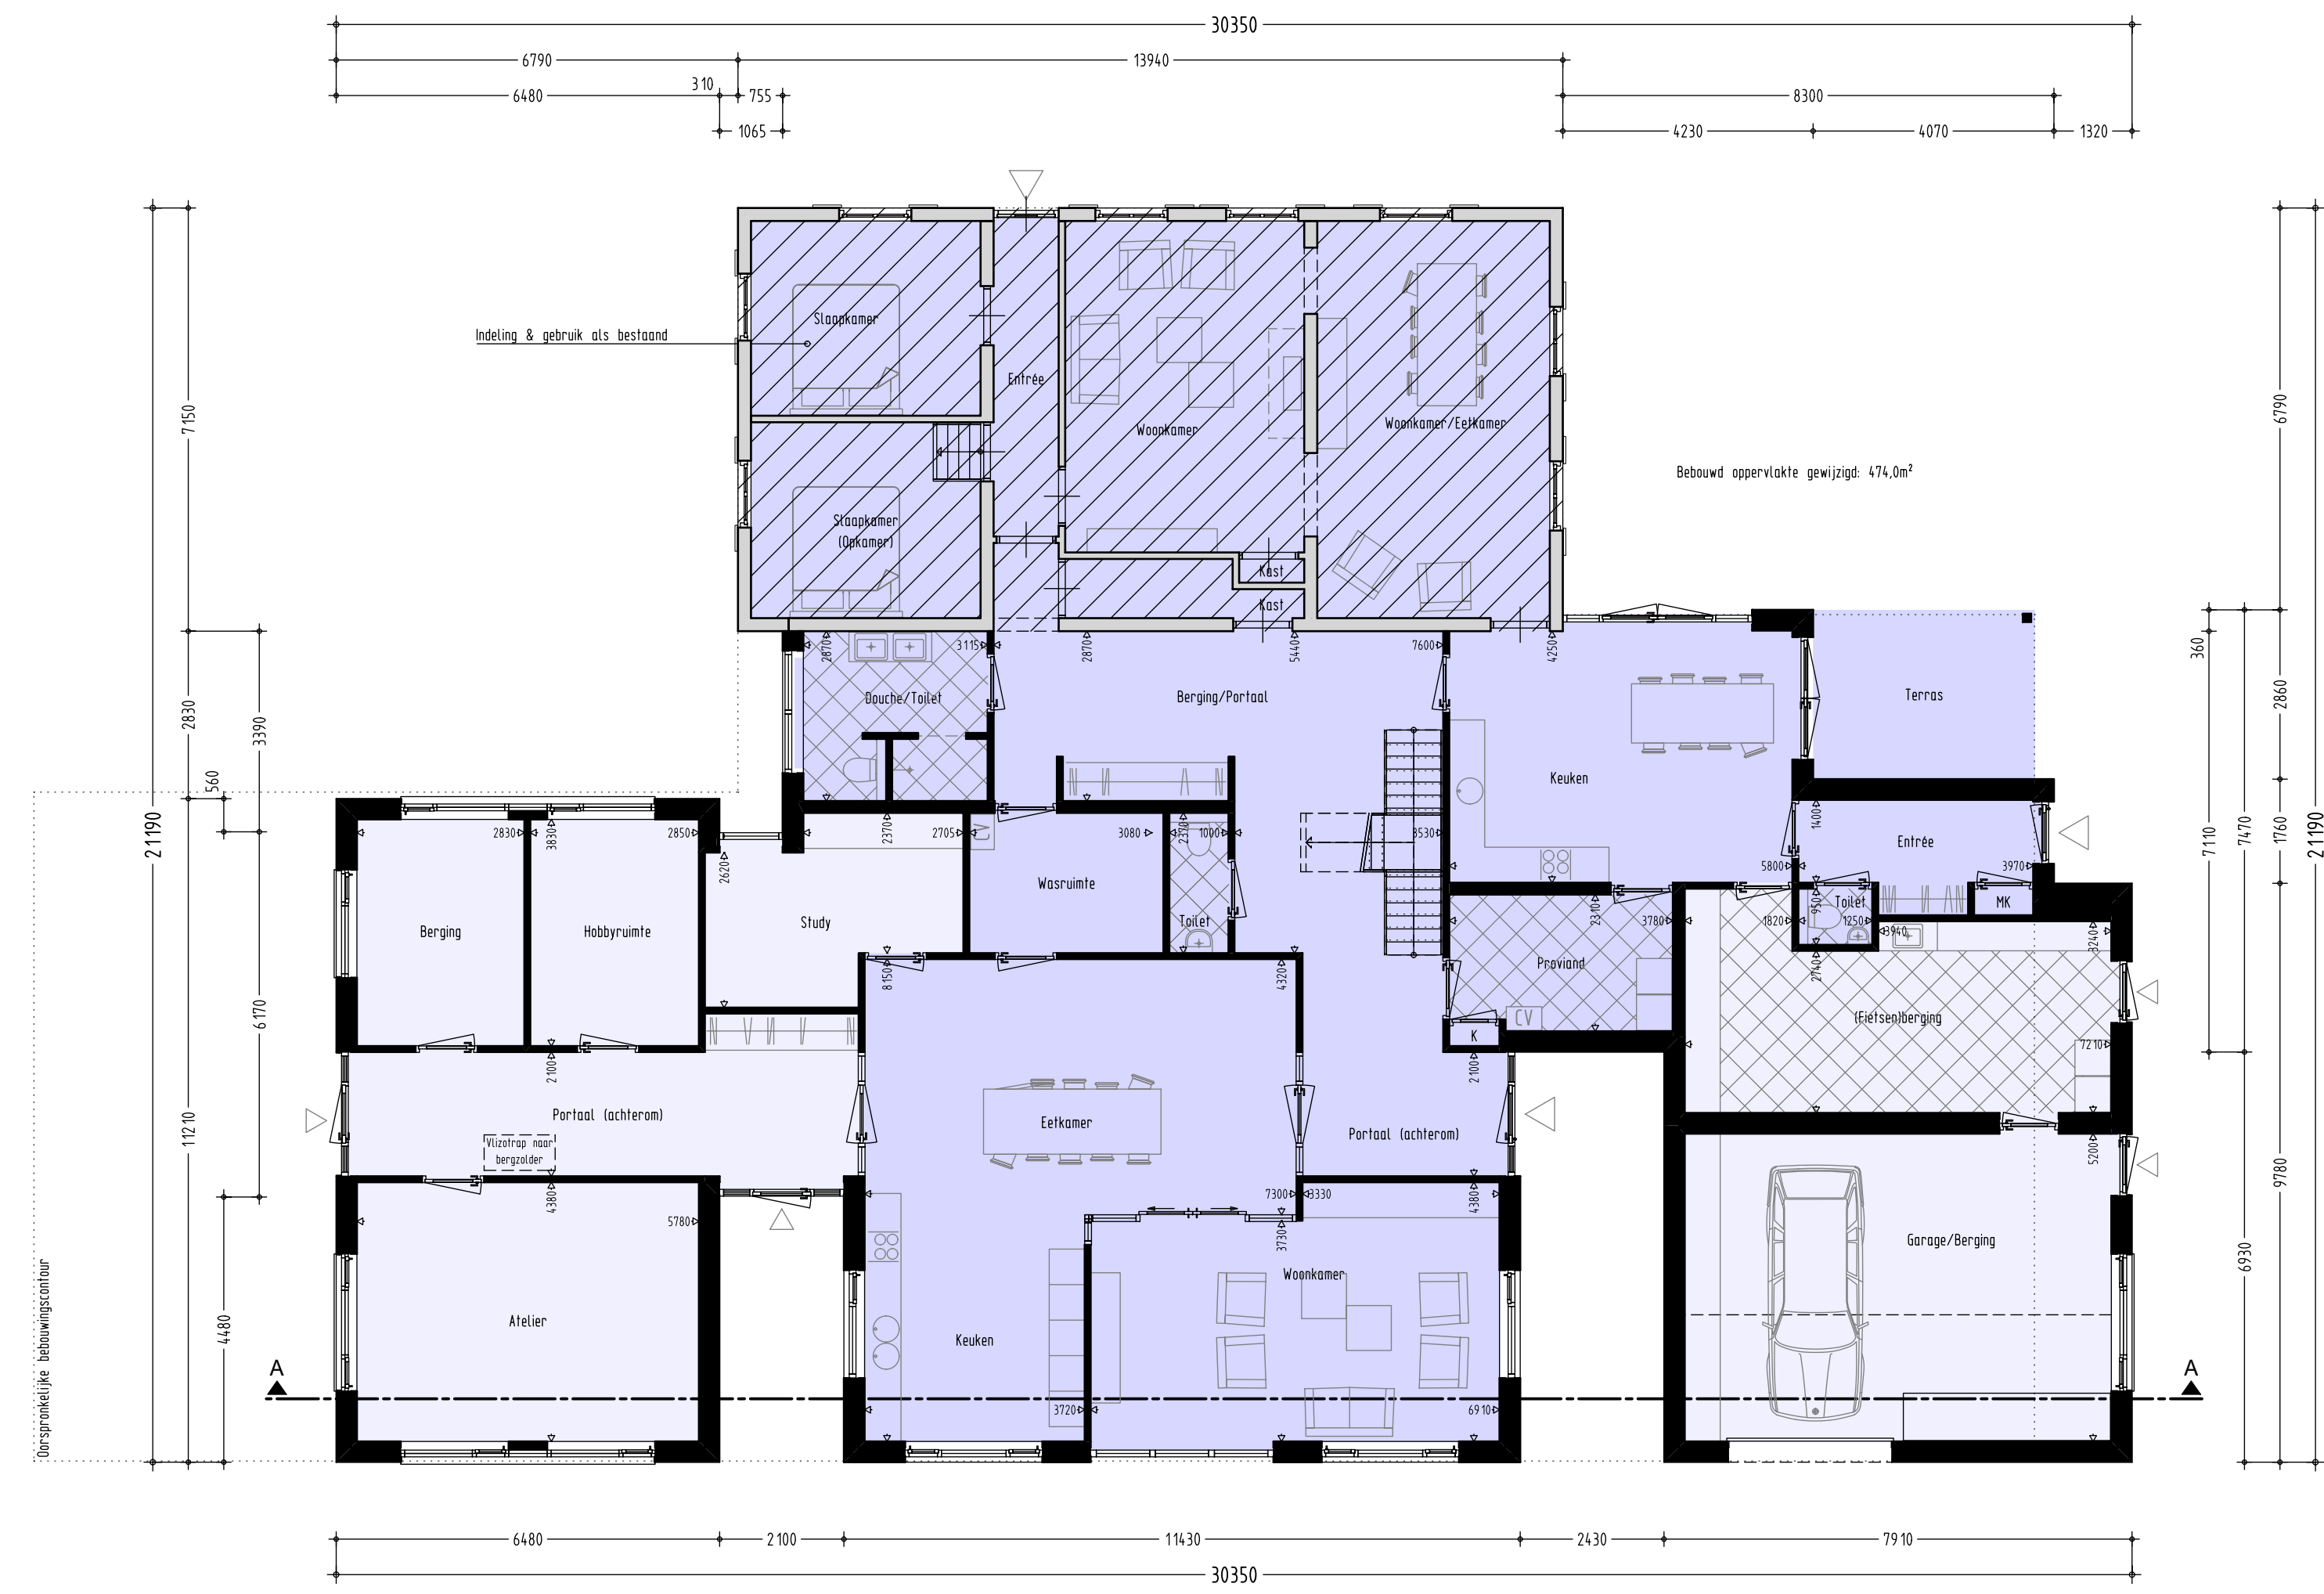


Begane grond

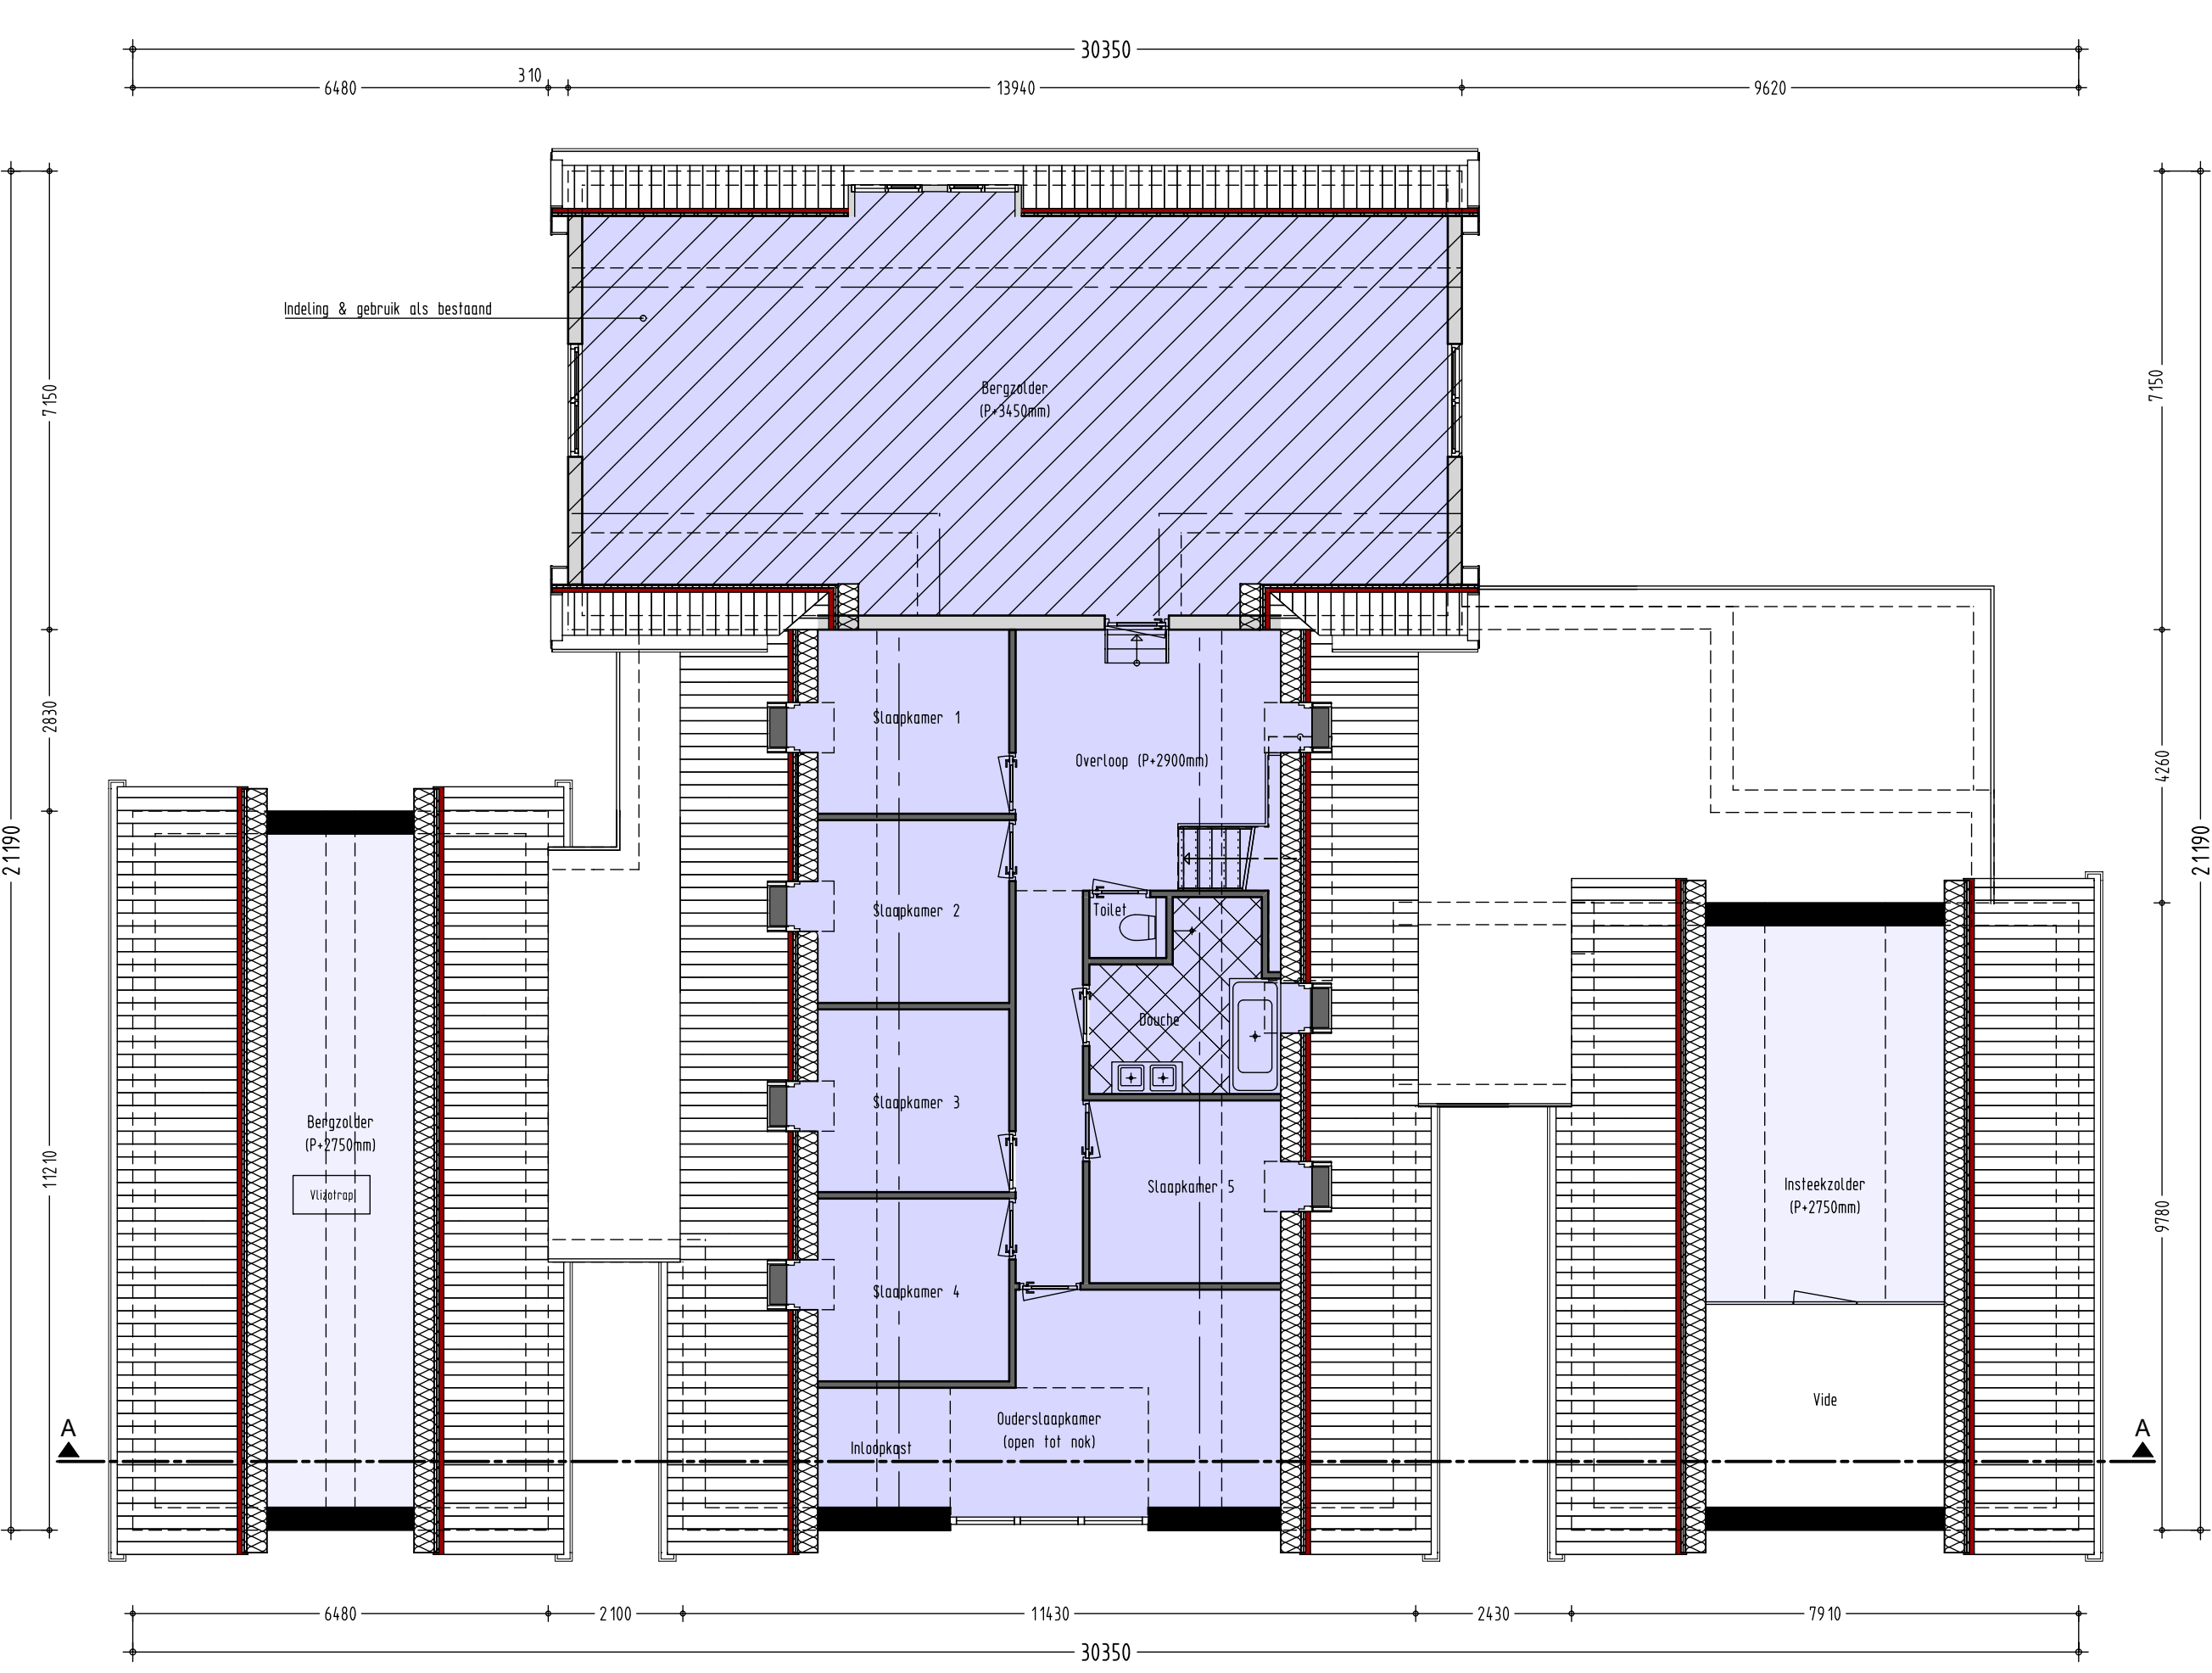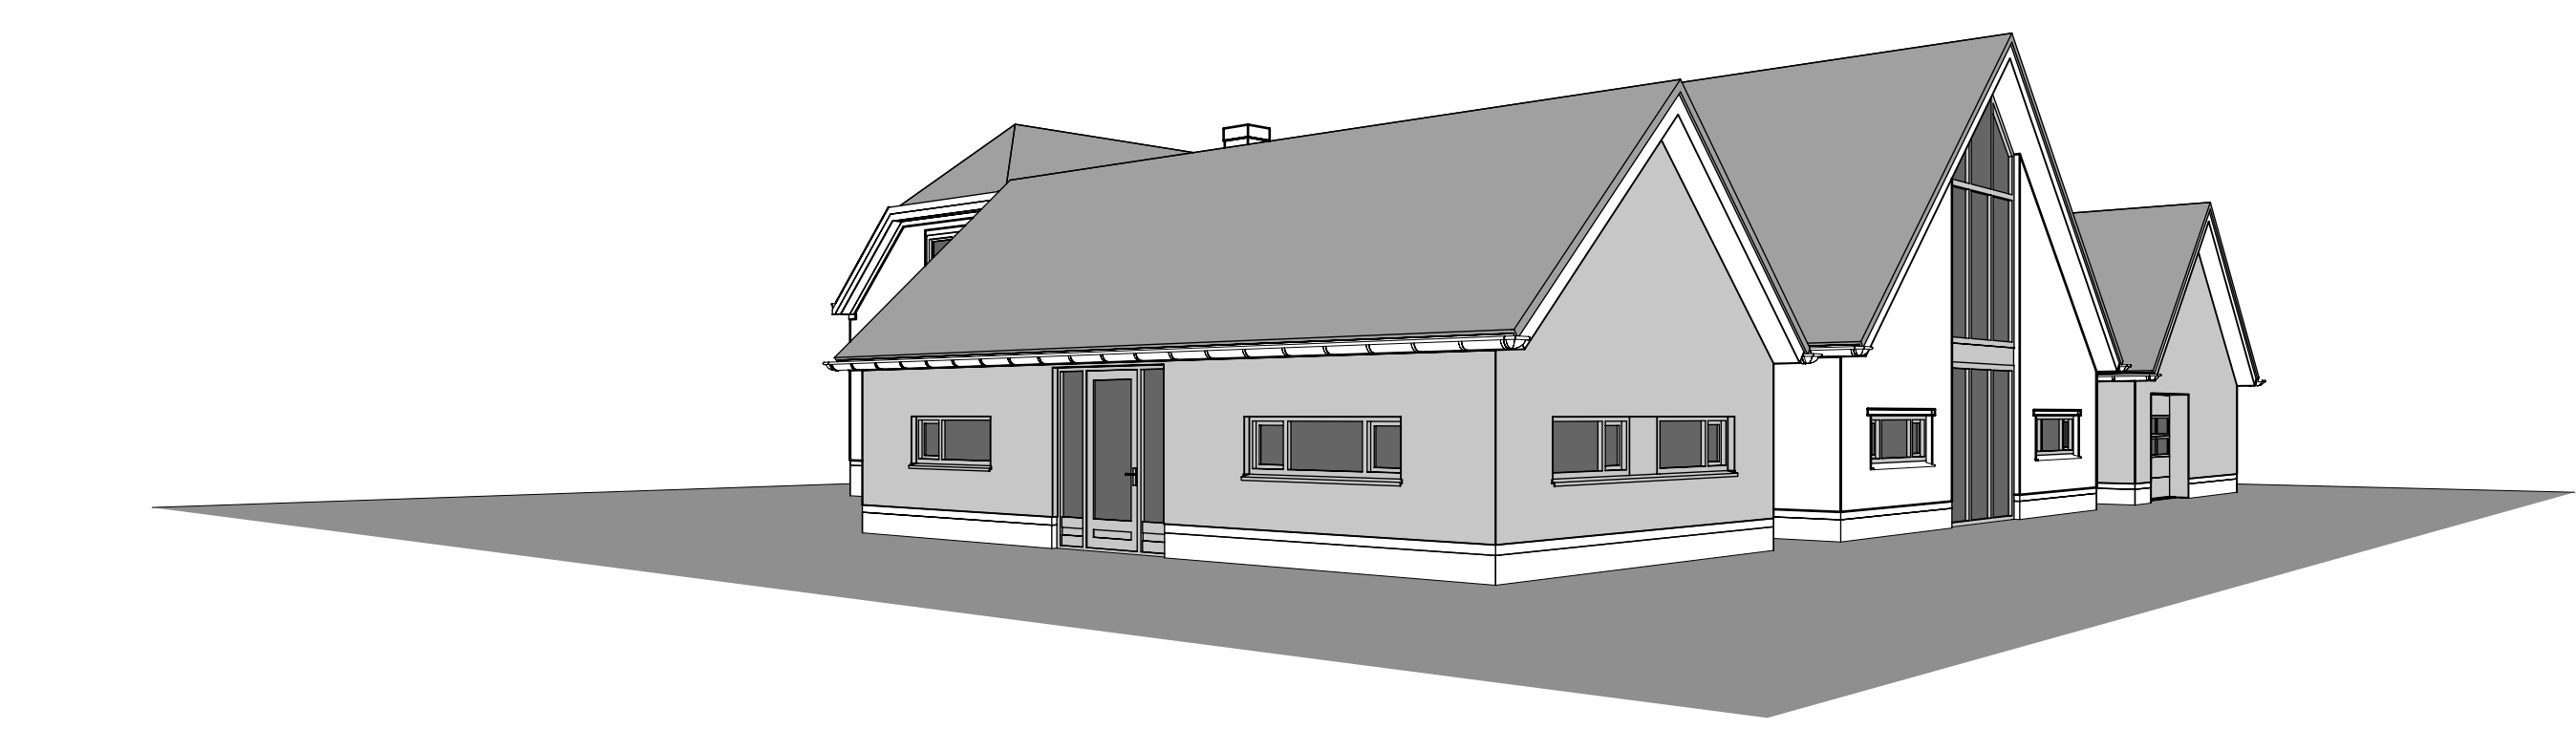

Verdieping

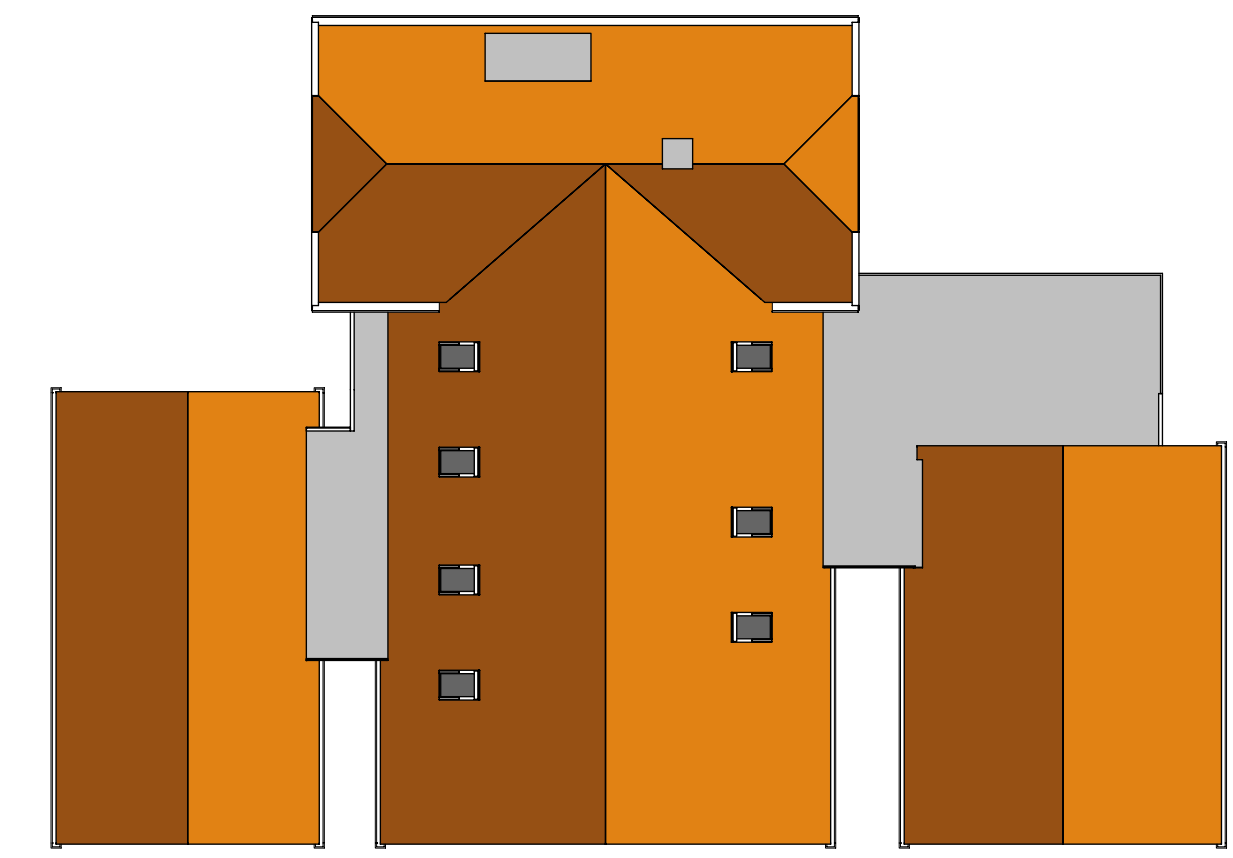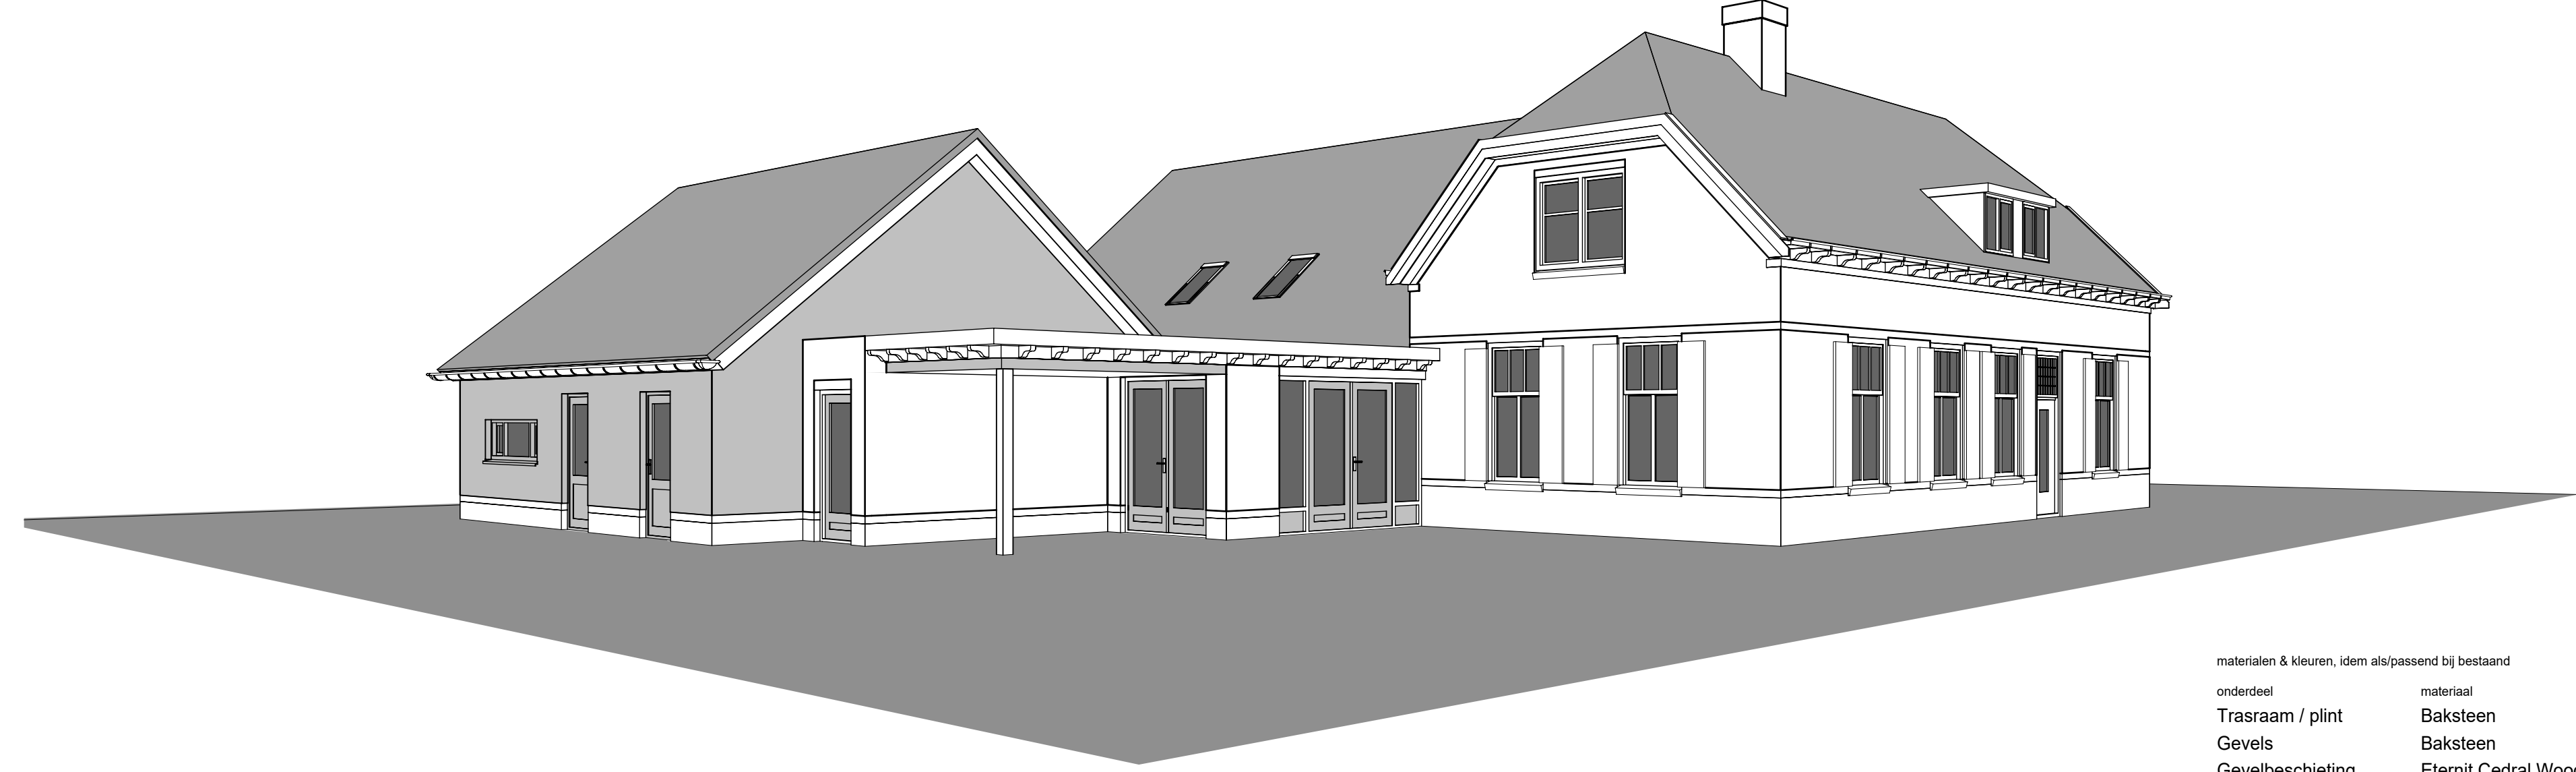

Dakplattgrond (1:200)

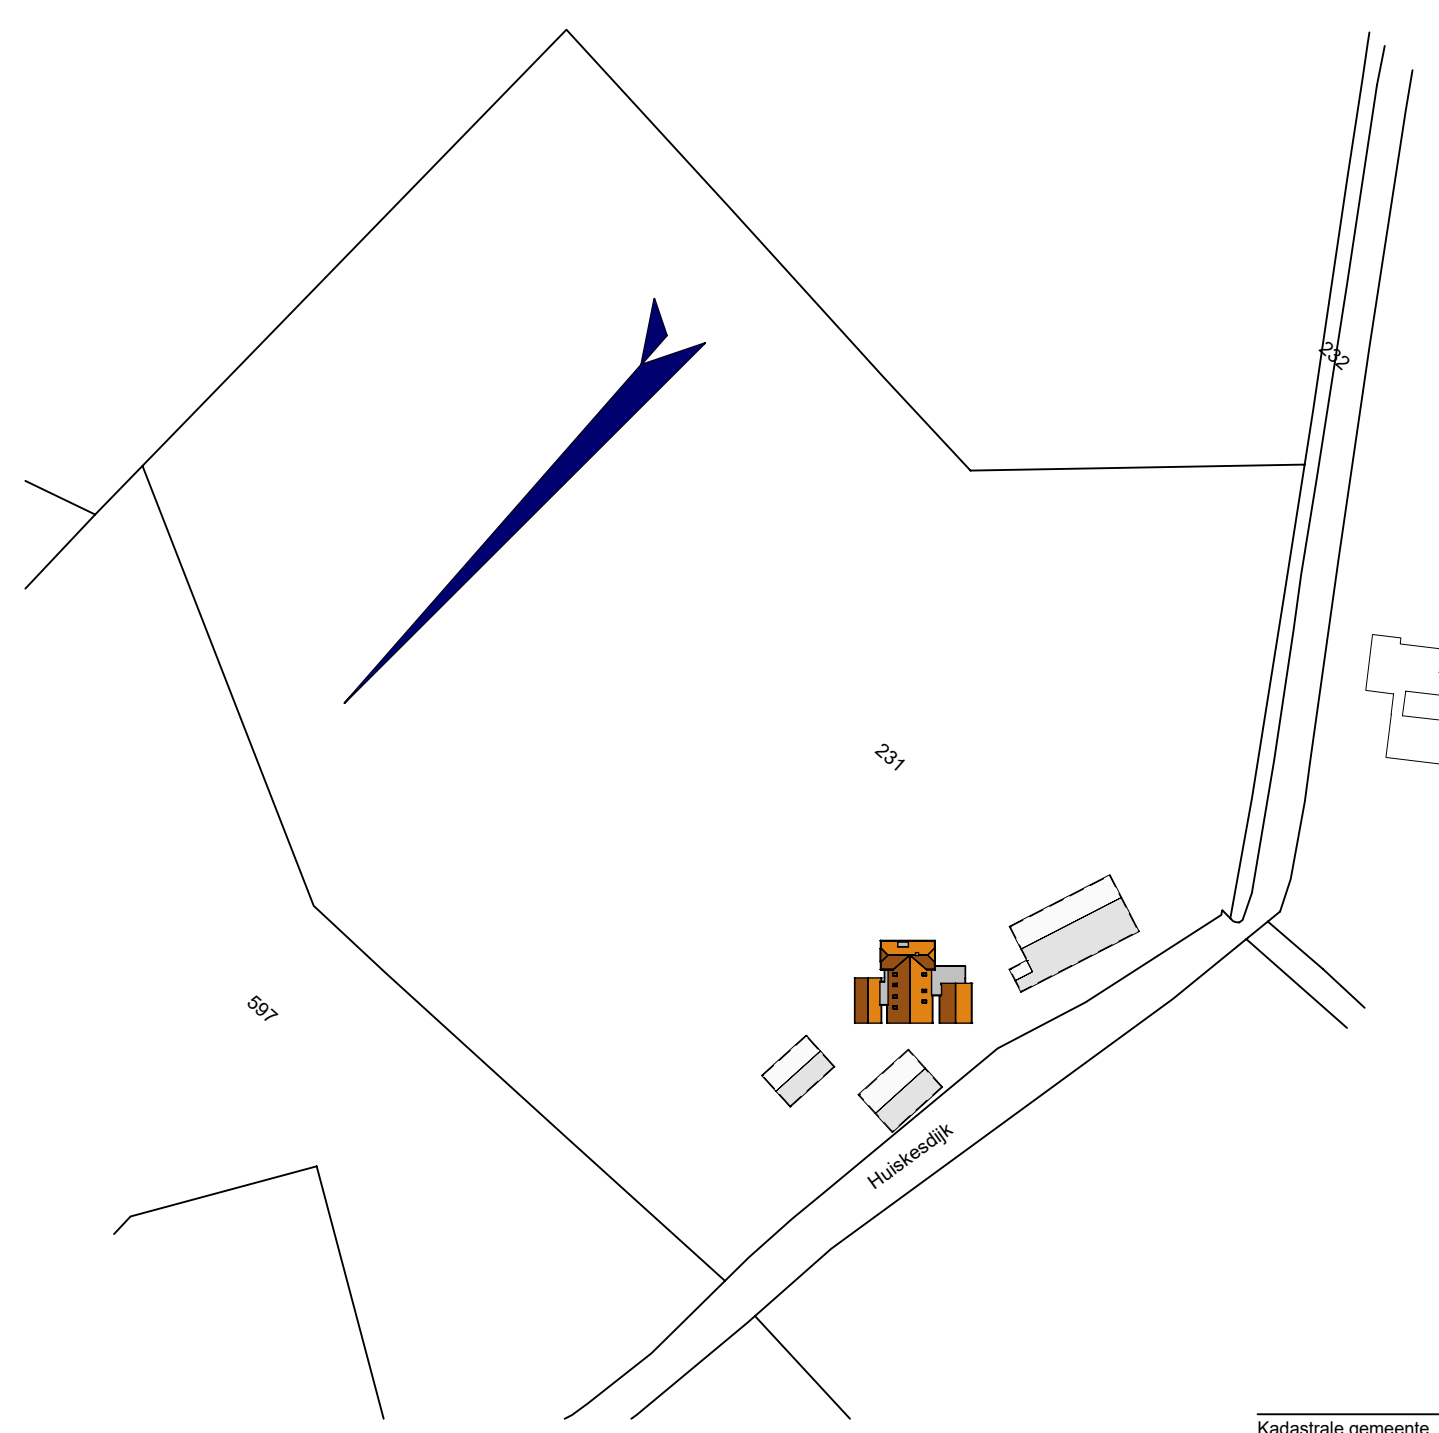

Wijzigingen		Kolstrade gemeente
a Yuri	Wijzigingen voorhuis n.a.v. reactie O.G.	Eibergen
b Yuri	Wijzigingen n.a.v. bespreking aannemer	Scale
c Yuri	Indeling t.b.v. inwoning & verkl. bijgeb. n.a.v. vooroverleg	W nr. 231
d Yuri	Indeling gemeenschappelijk portaal/trap/overloop	Scale
		1:2000

materialen & kleuren, indien afwikkend bij bestand	
onderdeel	kleur
Trasraam / plint	Baksteen
Gevels	Baksteen
Gevelbeschieting	Element Cedraal Wood
Dakbedekking (hellend)	Dakpannen (hergebruikt) Rood geanuceerd
Dakbedekking (plat)	Kunststof
Goten	Hout/Zink
Boedelen	Hout
Kozijnen voorhuis	Hout
Ramen voorhuis	Hout
Deuren voorhuis	Hout
Kozijnen overig	Kunststof
Ramen & deuren overig	Kunststof
Bedrijfsdeuren	Aluminium/Staal

architecten bna	a dorpsstraat 4a - e	t 0544 481356	w www.alkgarchitecten.nl
k.v. 80595948	7106 LL Beltrum	f 0544 482342	e info@alkgarchitecten.nl

opdrachtgever	schaal	datum
Fam. H.W.A.B. Piepers	1:100	01-11-2016
Huiskeedijk 3	formaat	tekenaar
7156RG Beltrum	0544 481358	841 x 1189 mm
project	projectnummer	tekeningsort
Uitbreiden woonhuis van boerderij t.b.v. inwoning	2016-139	W
Gewijzigde gevelaanzichten & plattengronden	Welstandtekening blad 1	101