


opdrachtgever:
dhr. J. Weber
Haarskamp 45
7261 ZB Ruurlo
tel: 06-51853198

kavel:
Wiersseweg
7261 MB Ruurlo
kadastrale gemeente Ruurlo
sectie P
nummer 365

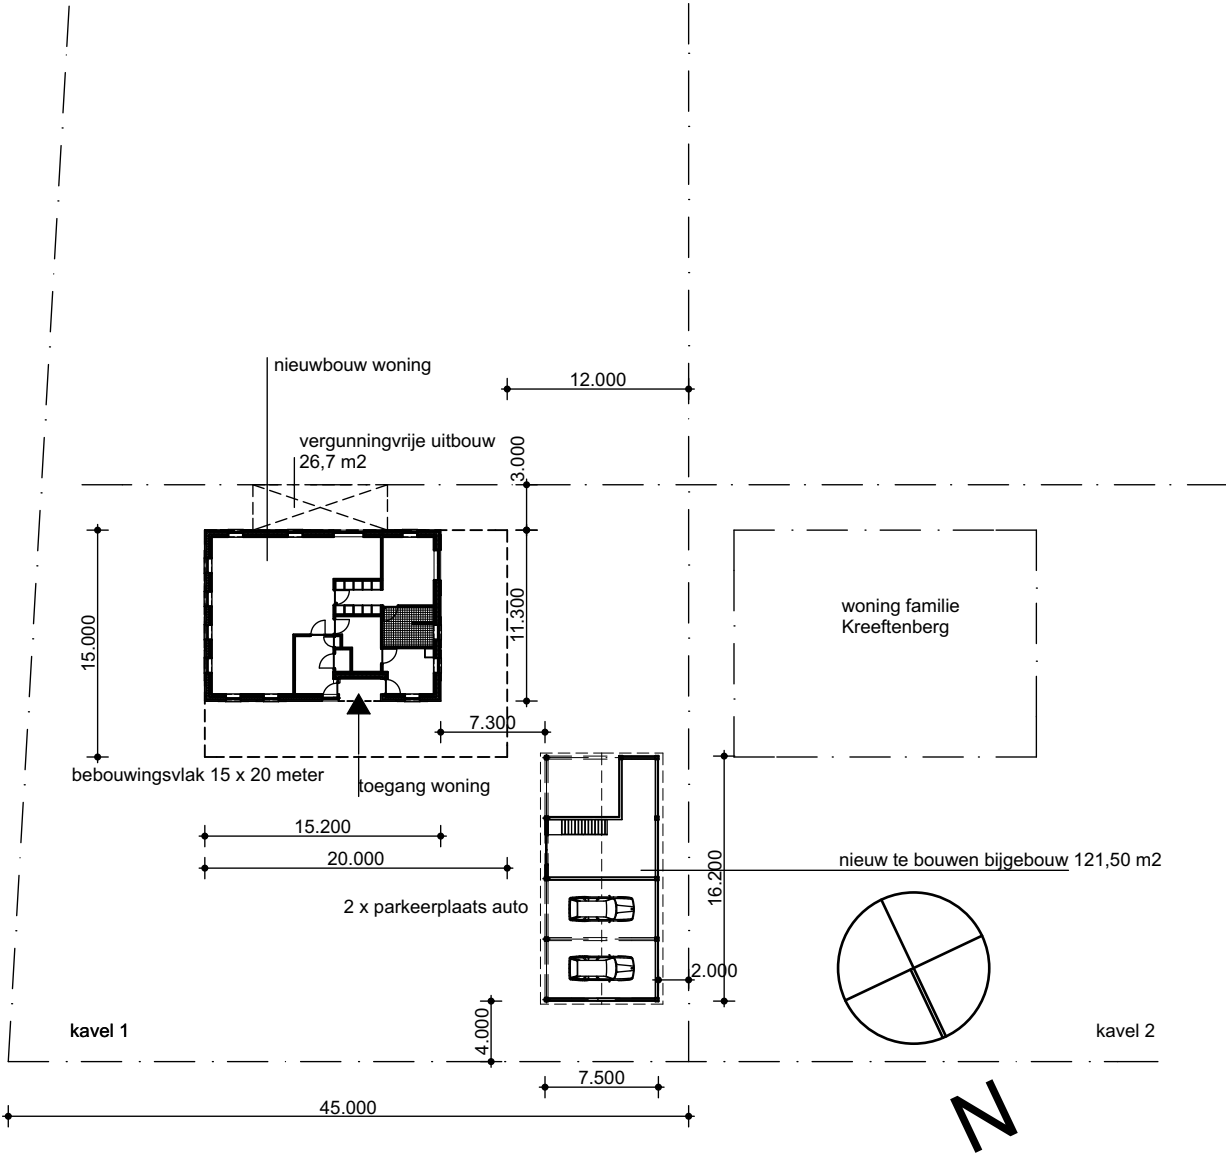

SITUATIE 1 : 500

slot ARCHITECTUUR

Kamille 4 7261 JR Ruurlo 06-20755686

IsID	ChID	Wijz. naam	Datum
		woning verkleinen	27-03-2017
			08-06-2017

Project **Nieuwbouw woning te Ruurlo**
Wiersseweg 78, 7261 MB Ruurlo

Werknummer: **16013**
Datum: **07-03-2017**
Schaal: **1:100**
Fase: **BV-00**
Onderdeel: **Bouwvoorbereiding**
Blad: **Situatie**

Opdrachtgever: **dhr. J. Weber**
Haarskamp 45, 7261 ZB Ruurlo

Aan meten en opmetingen kunnen geen rechten ontleend worden. Alle maten onderling en in het werk controleren.
Copyright Slot Architectuur ©.