

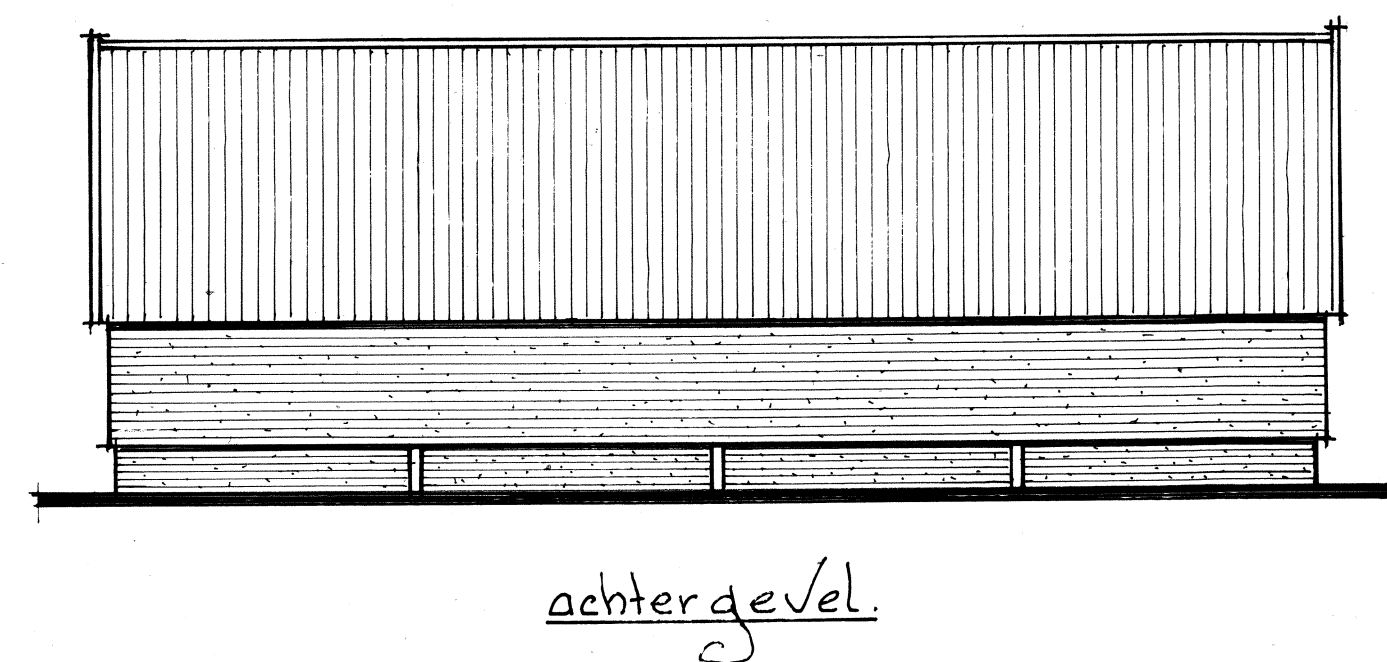
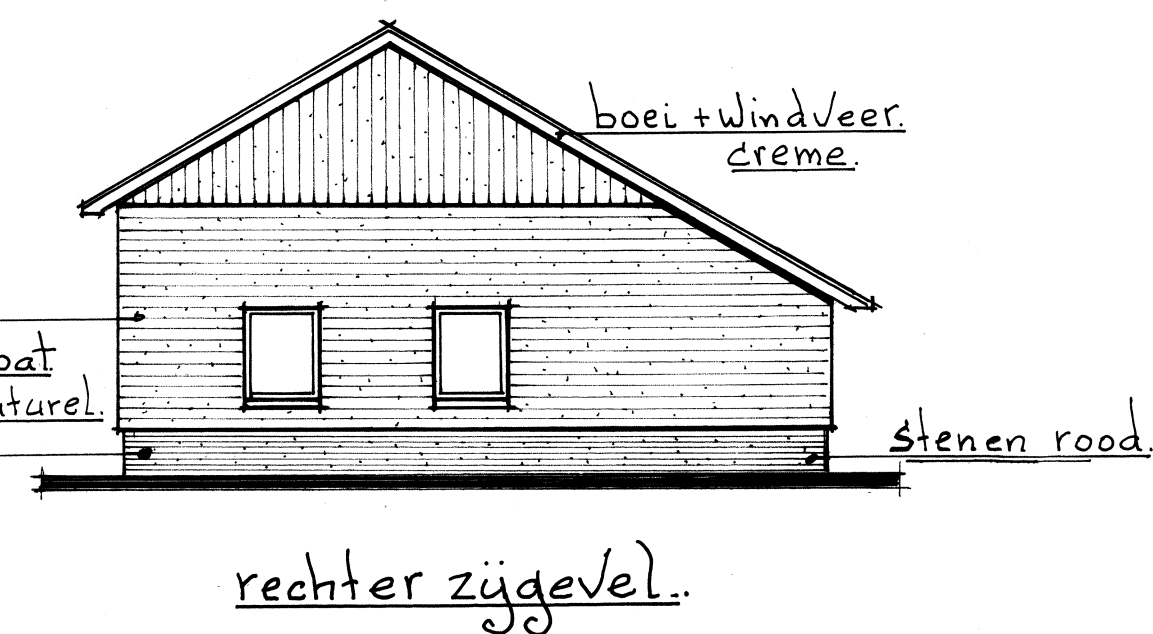
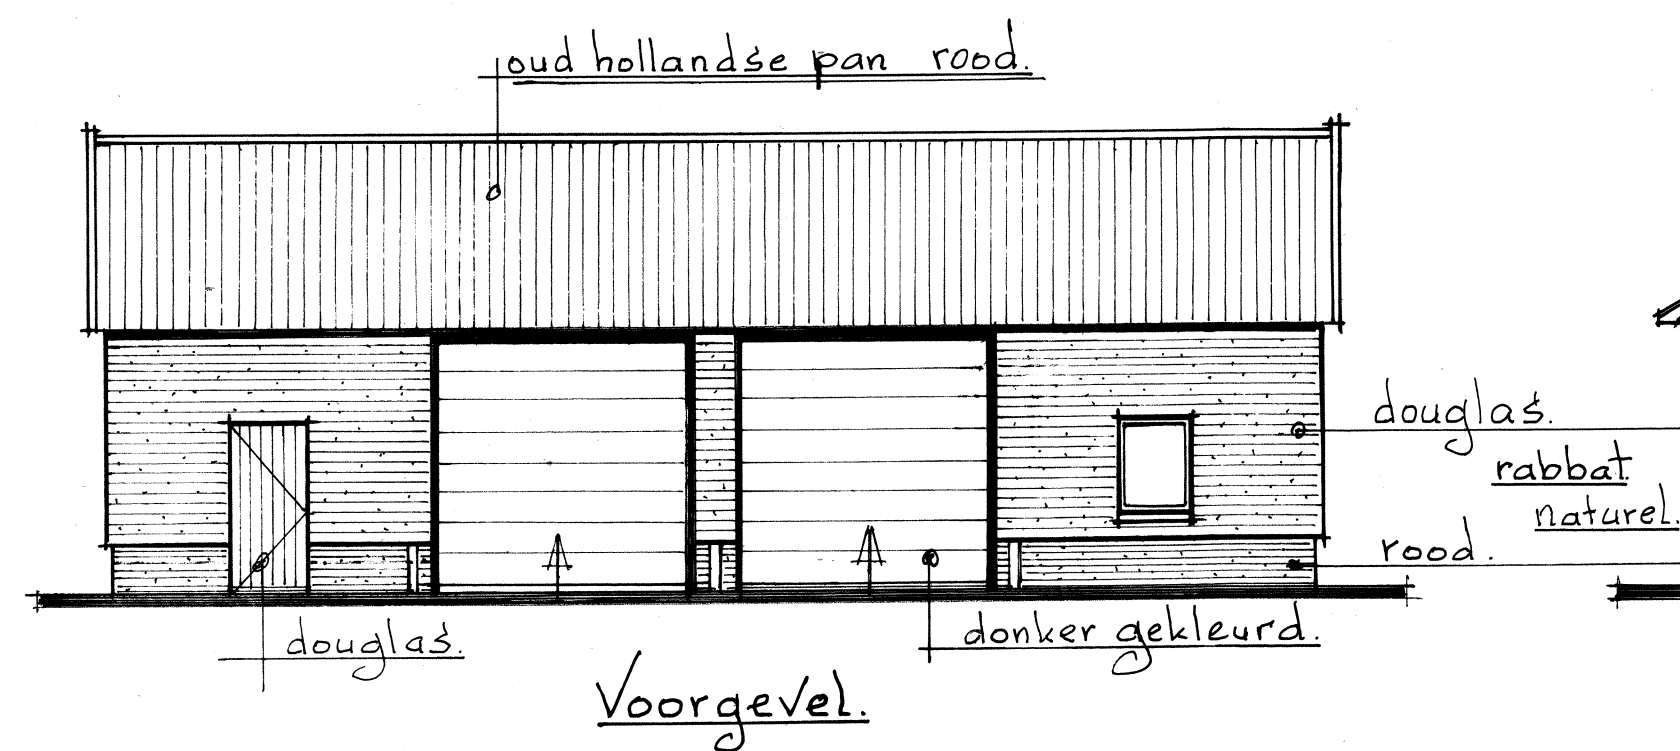
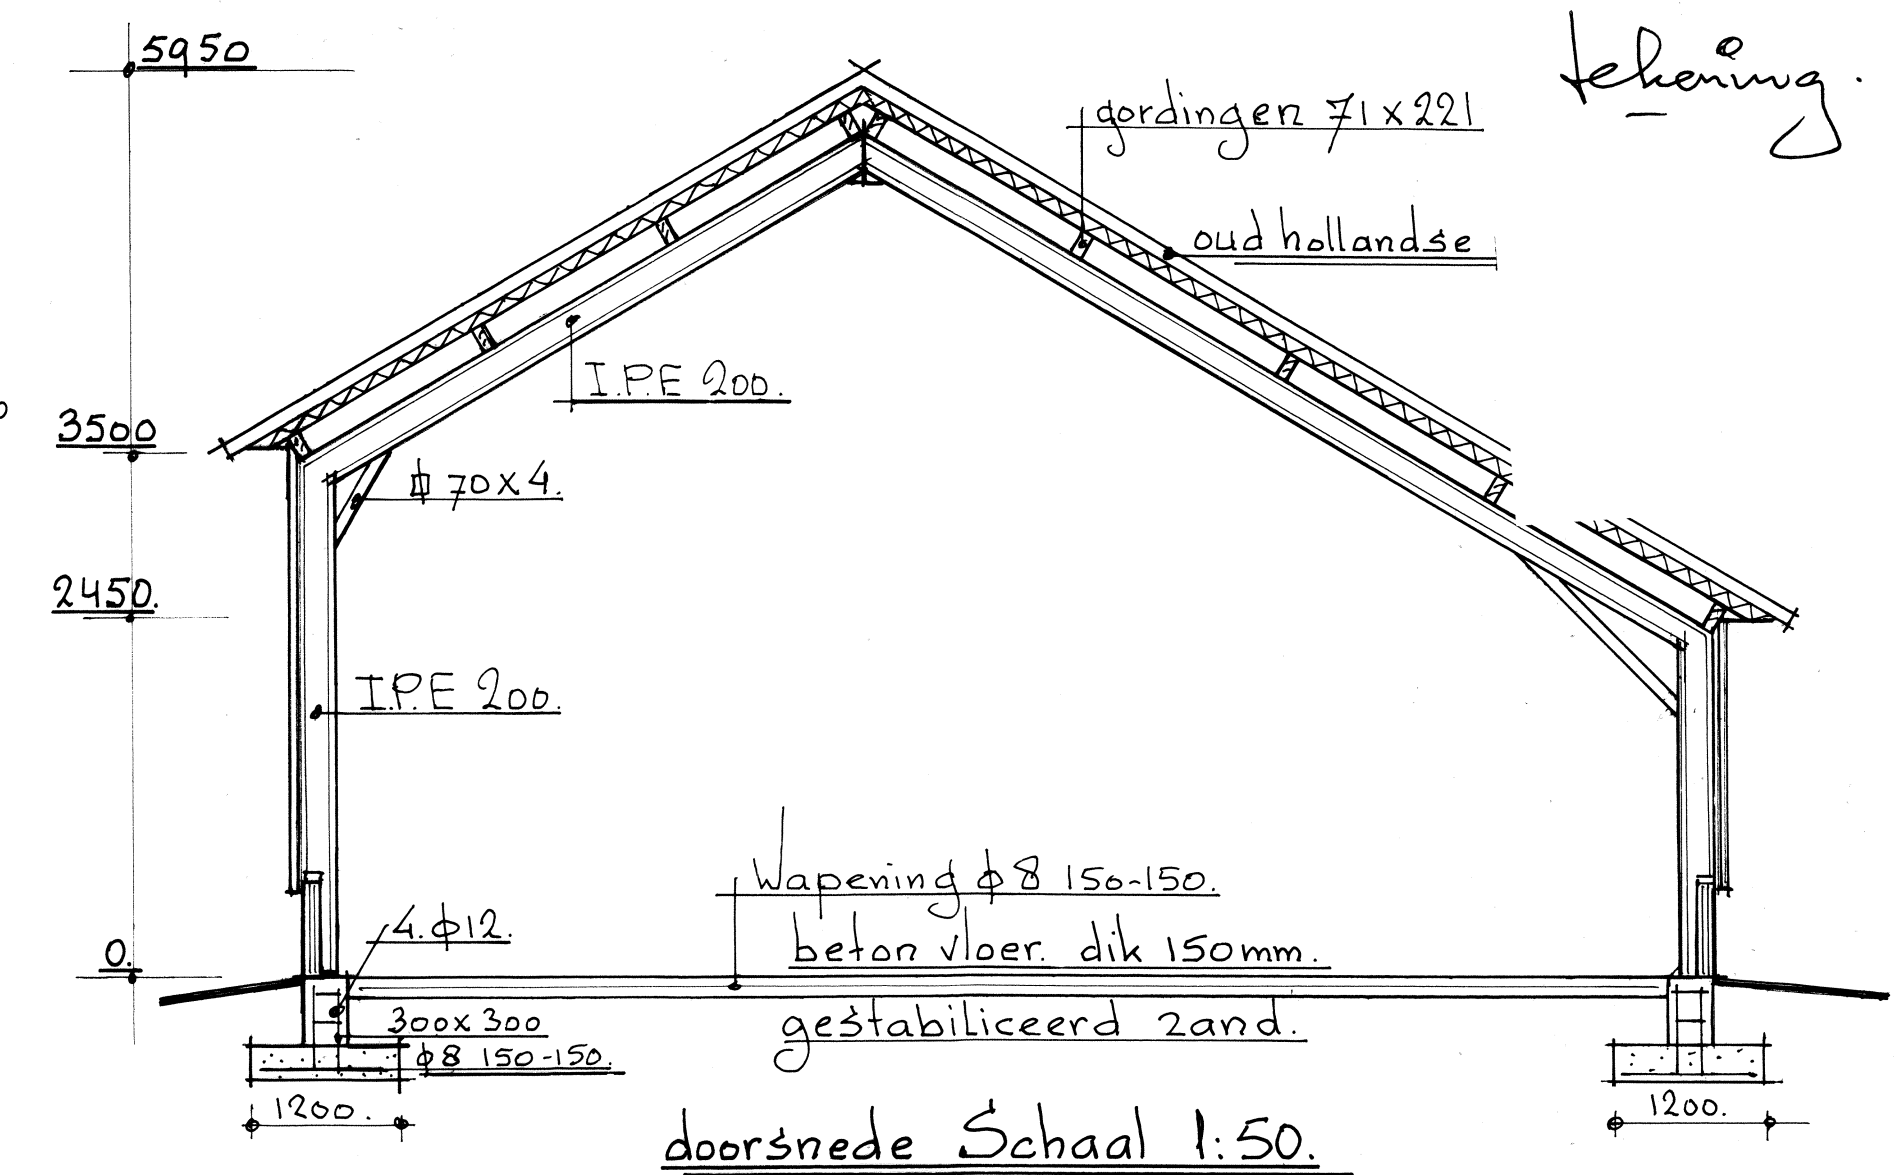
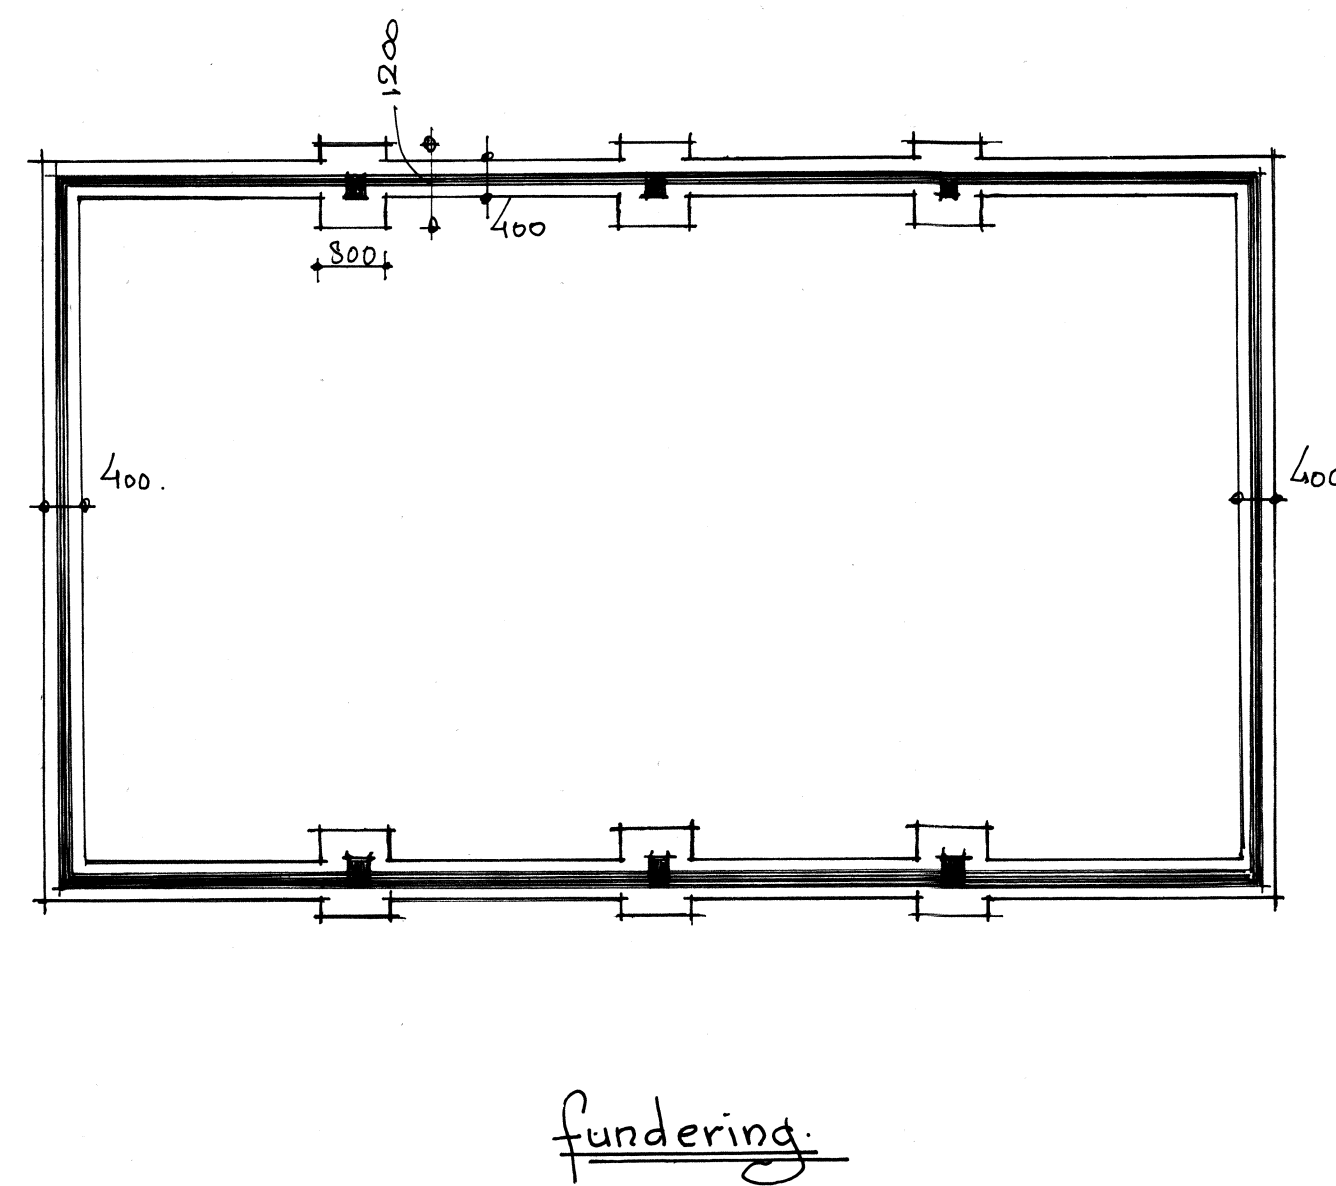


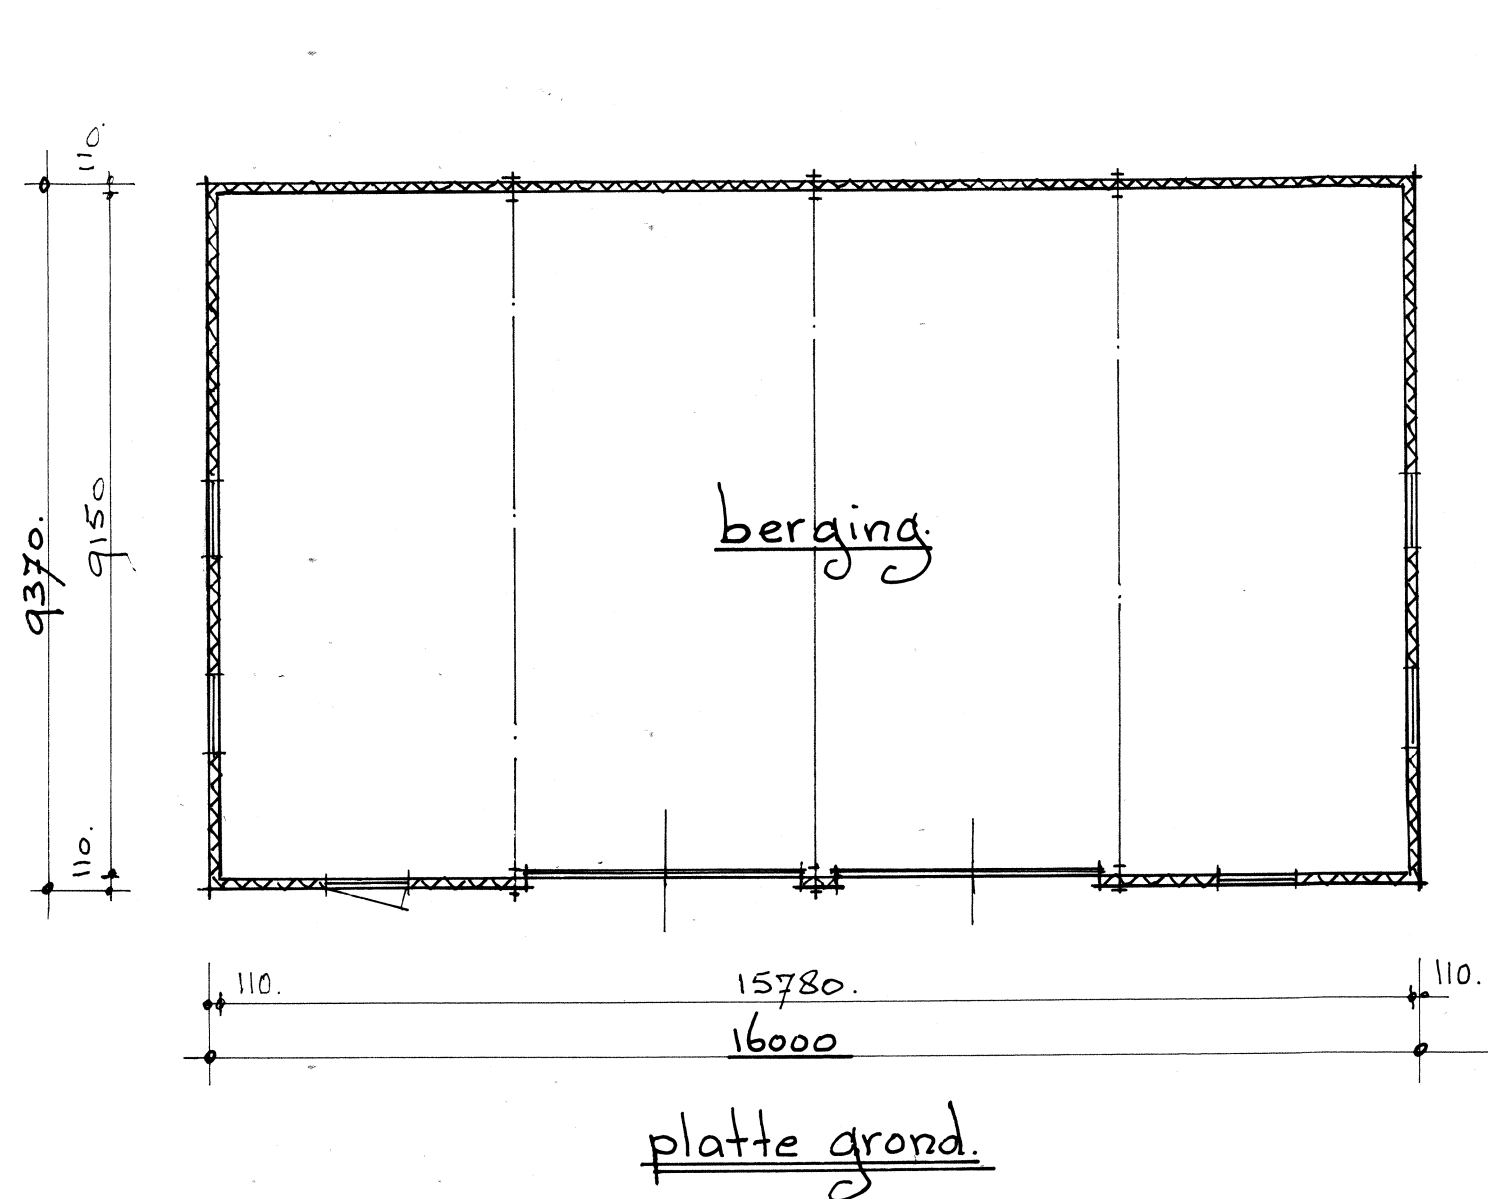

regenwater te lossen op eigen erf.

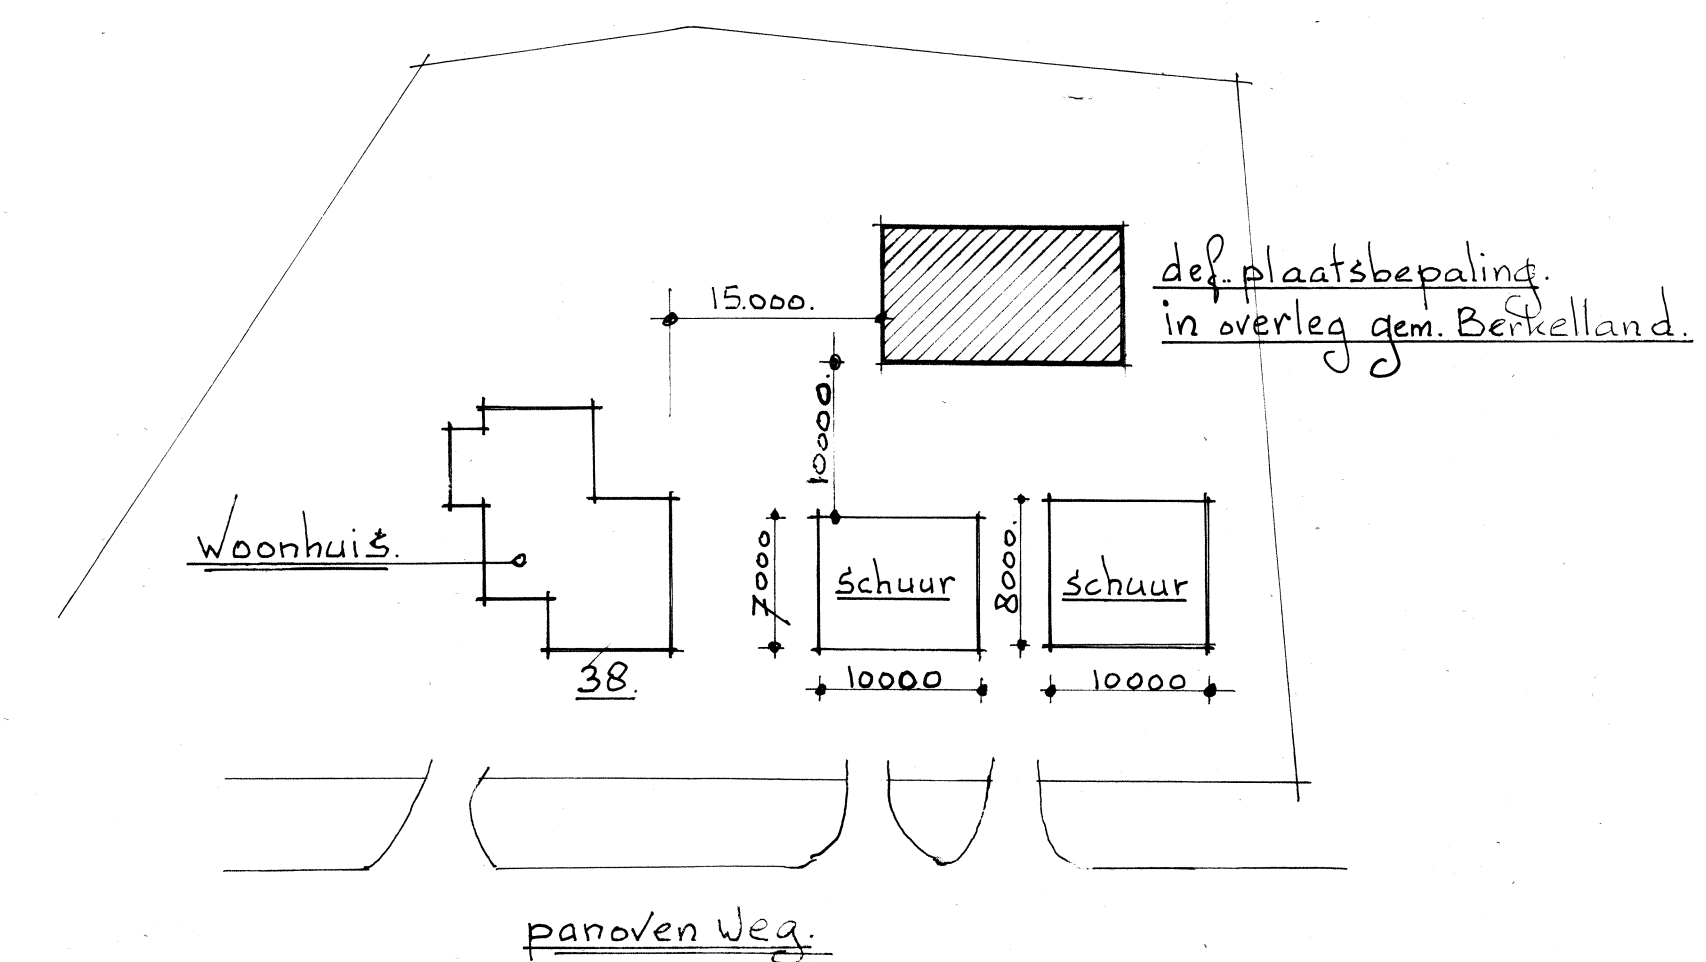

get: 5-4-2017	gew: 17-7-2017	Schaal 1:100-50	Joh. J. Ssink.
betreft: nieuwbouw berging.			
opdrachtgever: J.G.P. Oldé Daal huis Panovenweg 38			
7157 B.Z. Rekken.			