


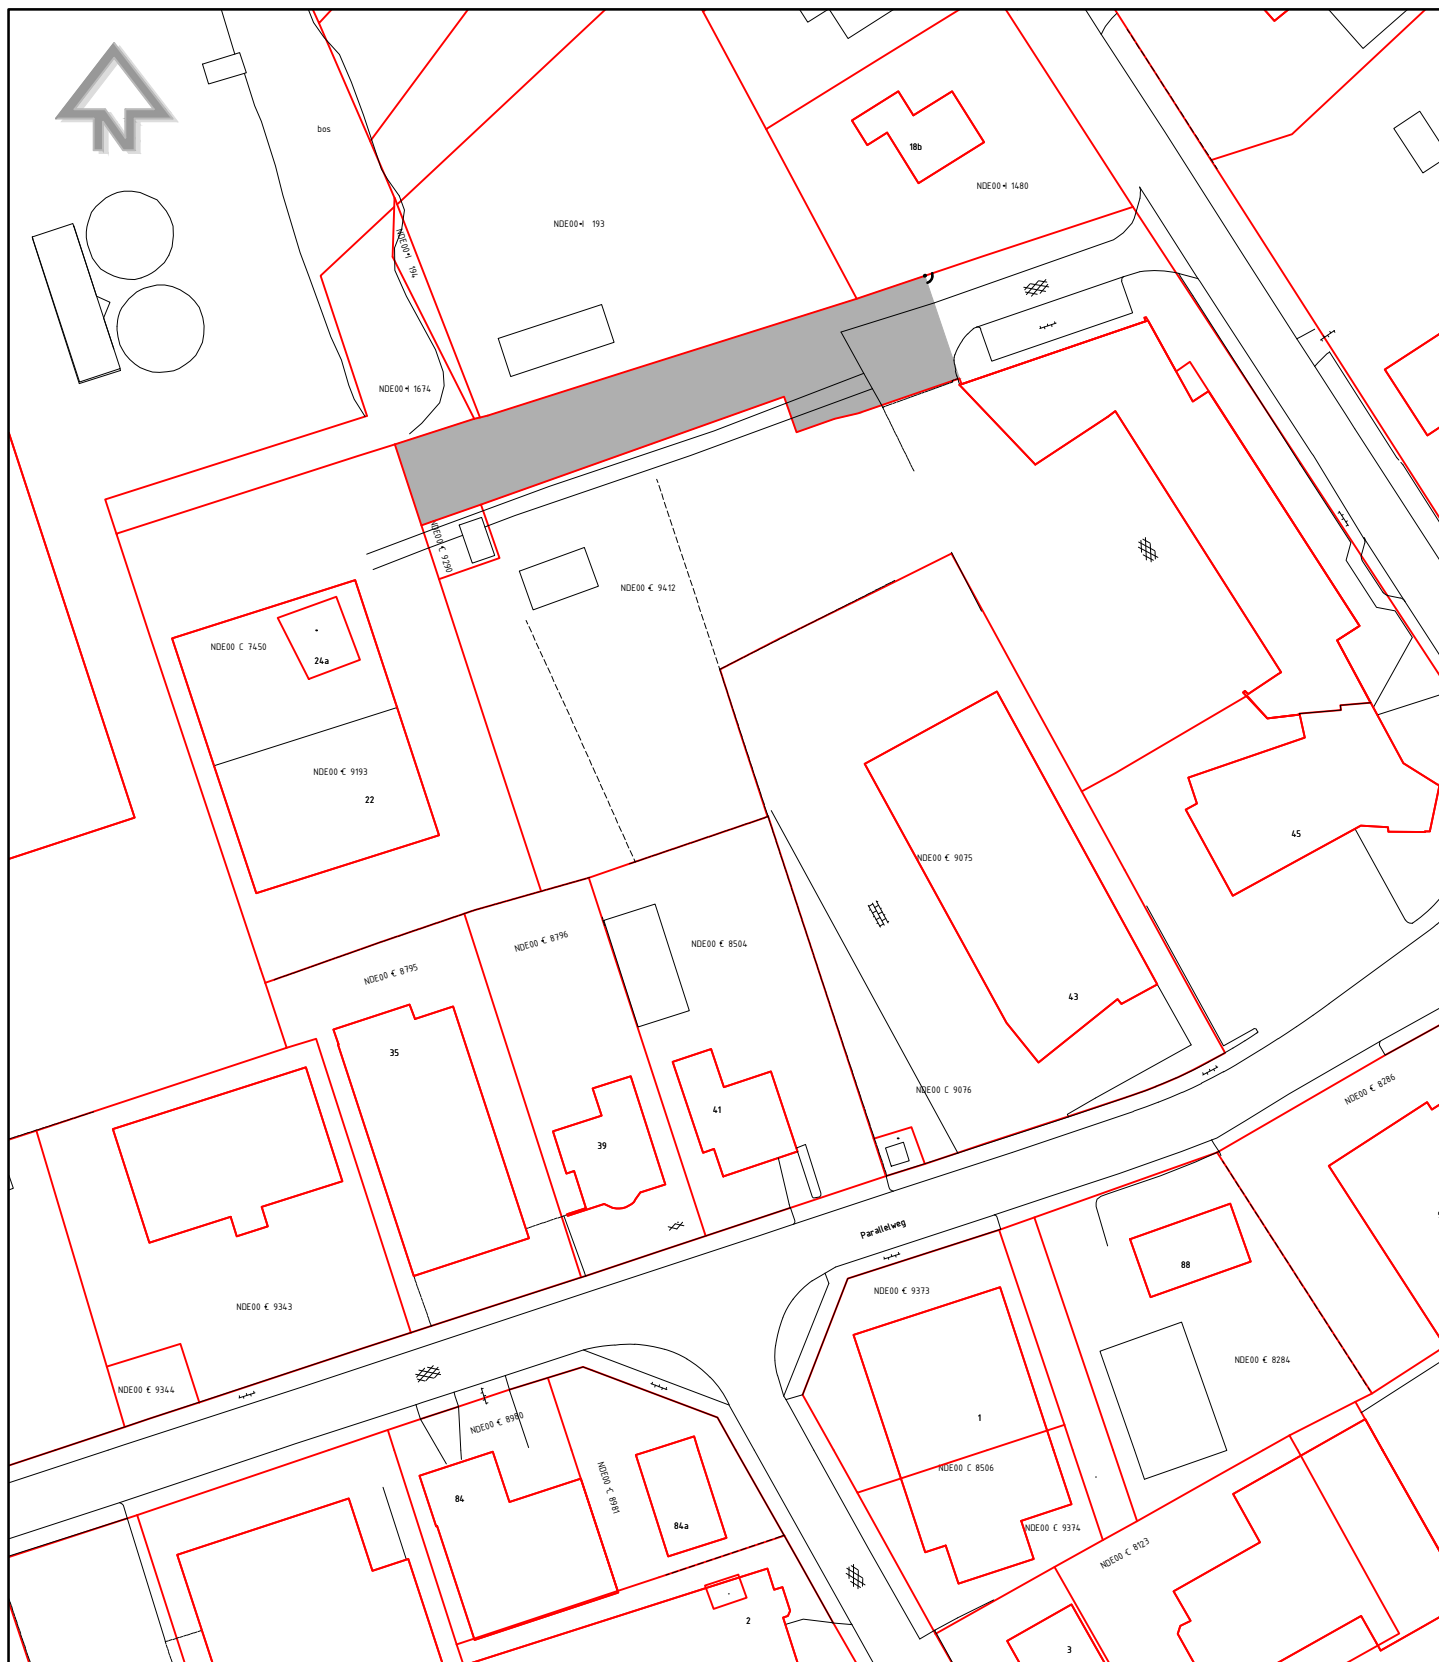

gemeente Berkelland

Postbus 200
7270HA Borculo
www.gemeenteberkelland.nl

tel. 0545-250250

Project:

VERKEERSBESLUIT

Onderwerp:

Parallelweg 35 Neede

Perceel Kadastraal bekend:

Gemeente: Neede
Sectie: C
Perceelnummer: 9606
Opp.: ca. 855 m²



Weggedeelte onttrekken uit de openbaarheid

Tekeningnr.: 20162209_02

Datum: 22-9-2016

Get.: E.Kerkveld

Gez.: S.Tankink

Schaal: 1:1000

Formaat: A4 (210x297mm)