


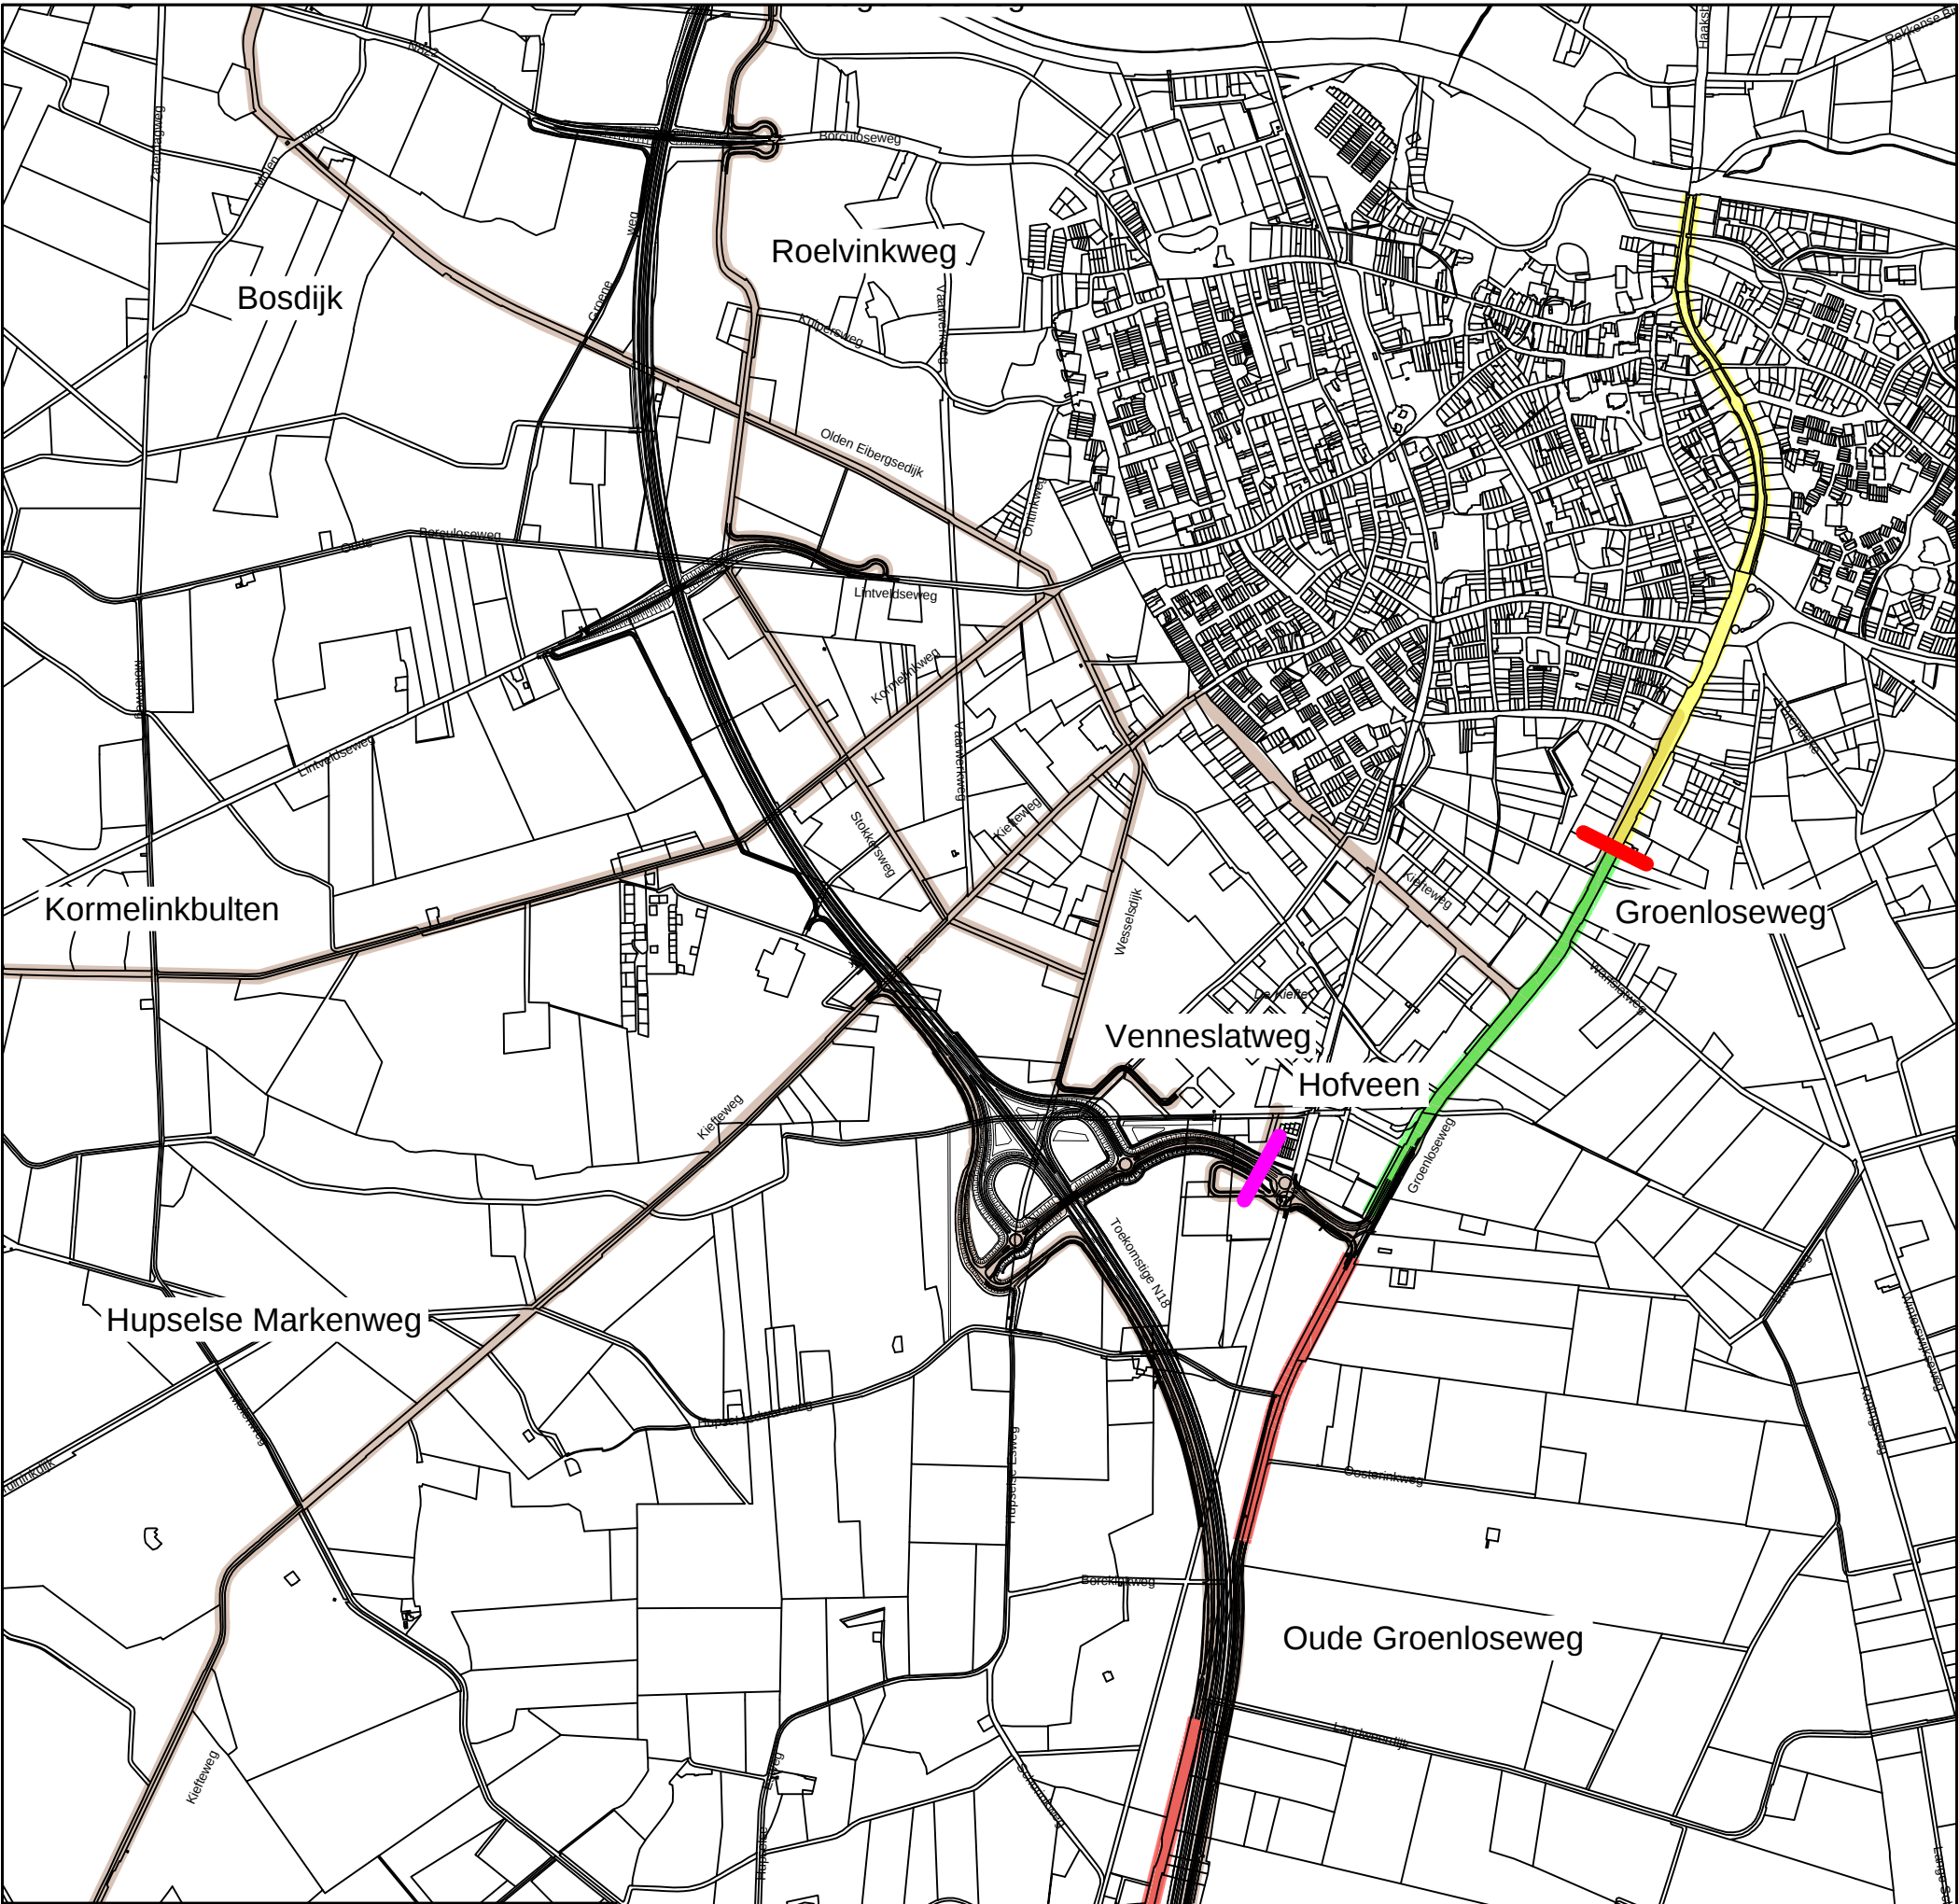

Legenda

-  Huidige bebouwde kom Eibergen
-  Deel tussen huidige bebouwde kom en Steinkampsweg
-  Twee zuidelijke delen
-  Huidige komgrens
-  Voorgestelde nieuwe komgrens



 Postbus 200 7270HA Borculo www.gemeenteberkelland.nl		Project: Onderliggend wegennet N18	
		Onderwerp: Aanpassingen/investeringen	
Datum: 25-01-2018	Get.: E.Kerkveld	Gez.: A.Dijkmans	Schaal: niet op schaal
		Formaat: A3 (297x420mm)	