
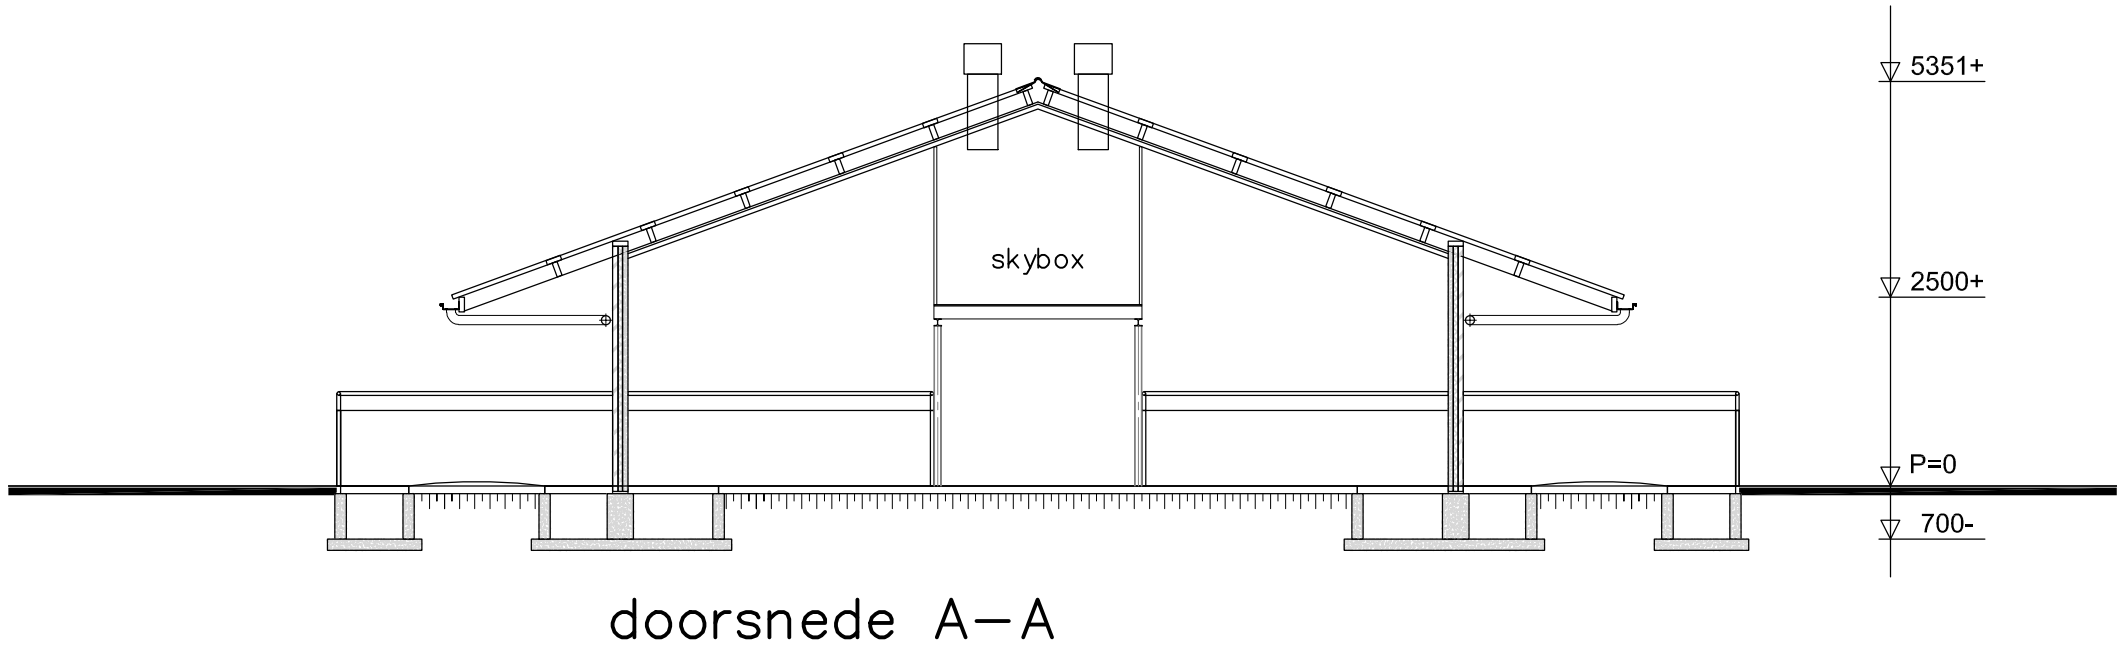
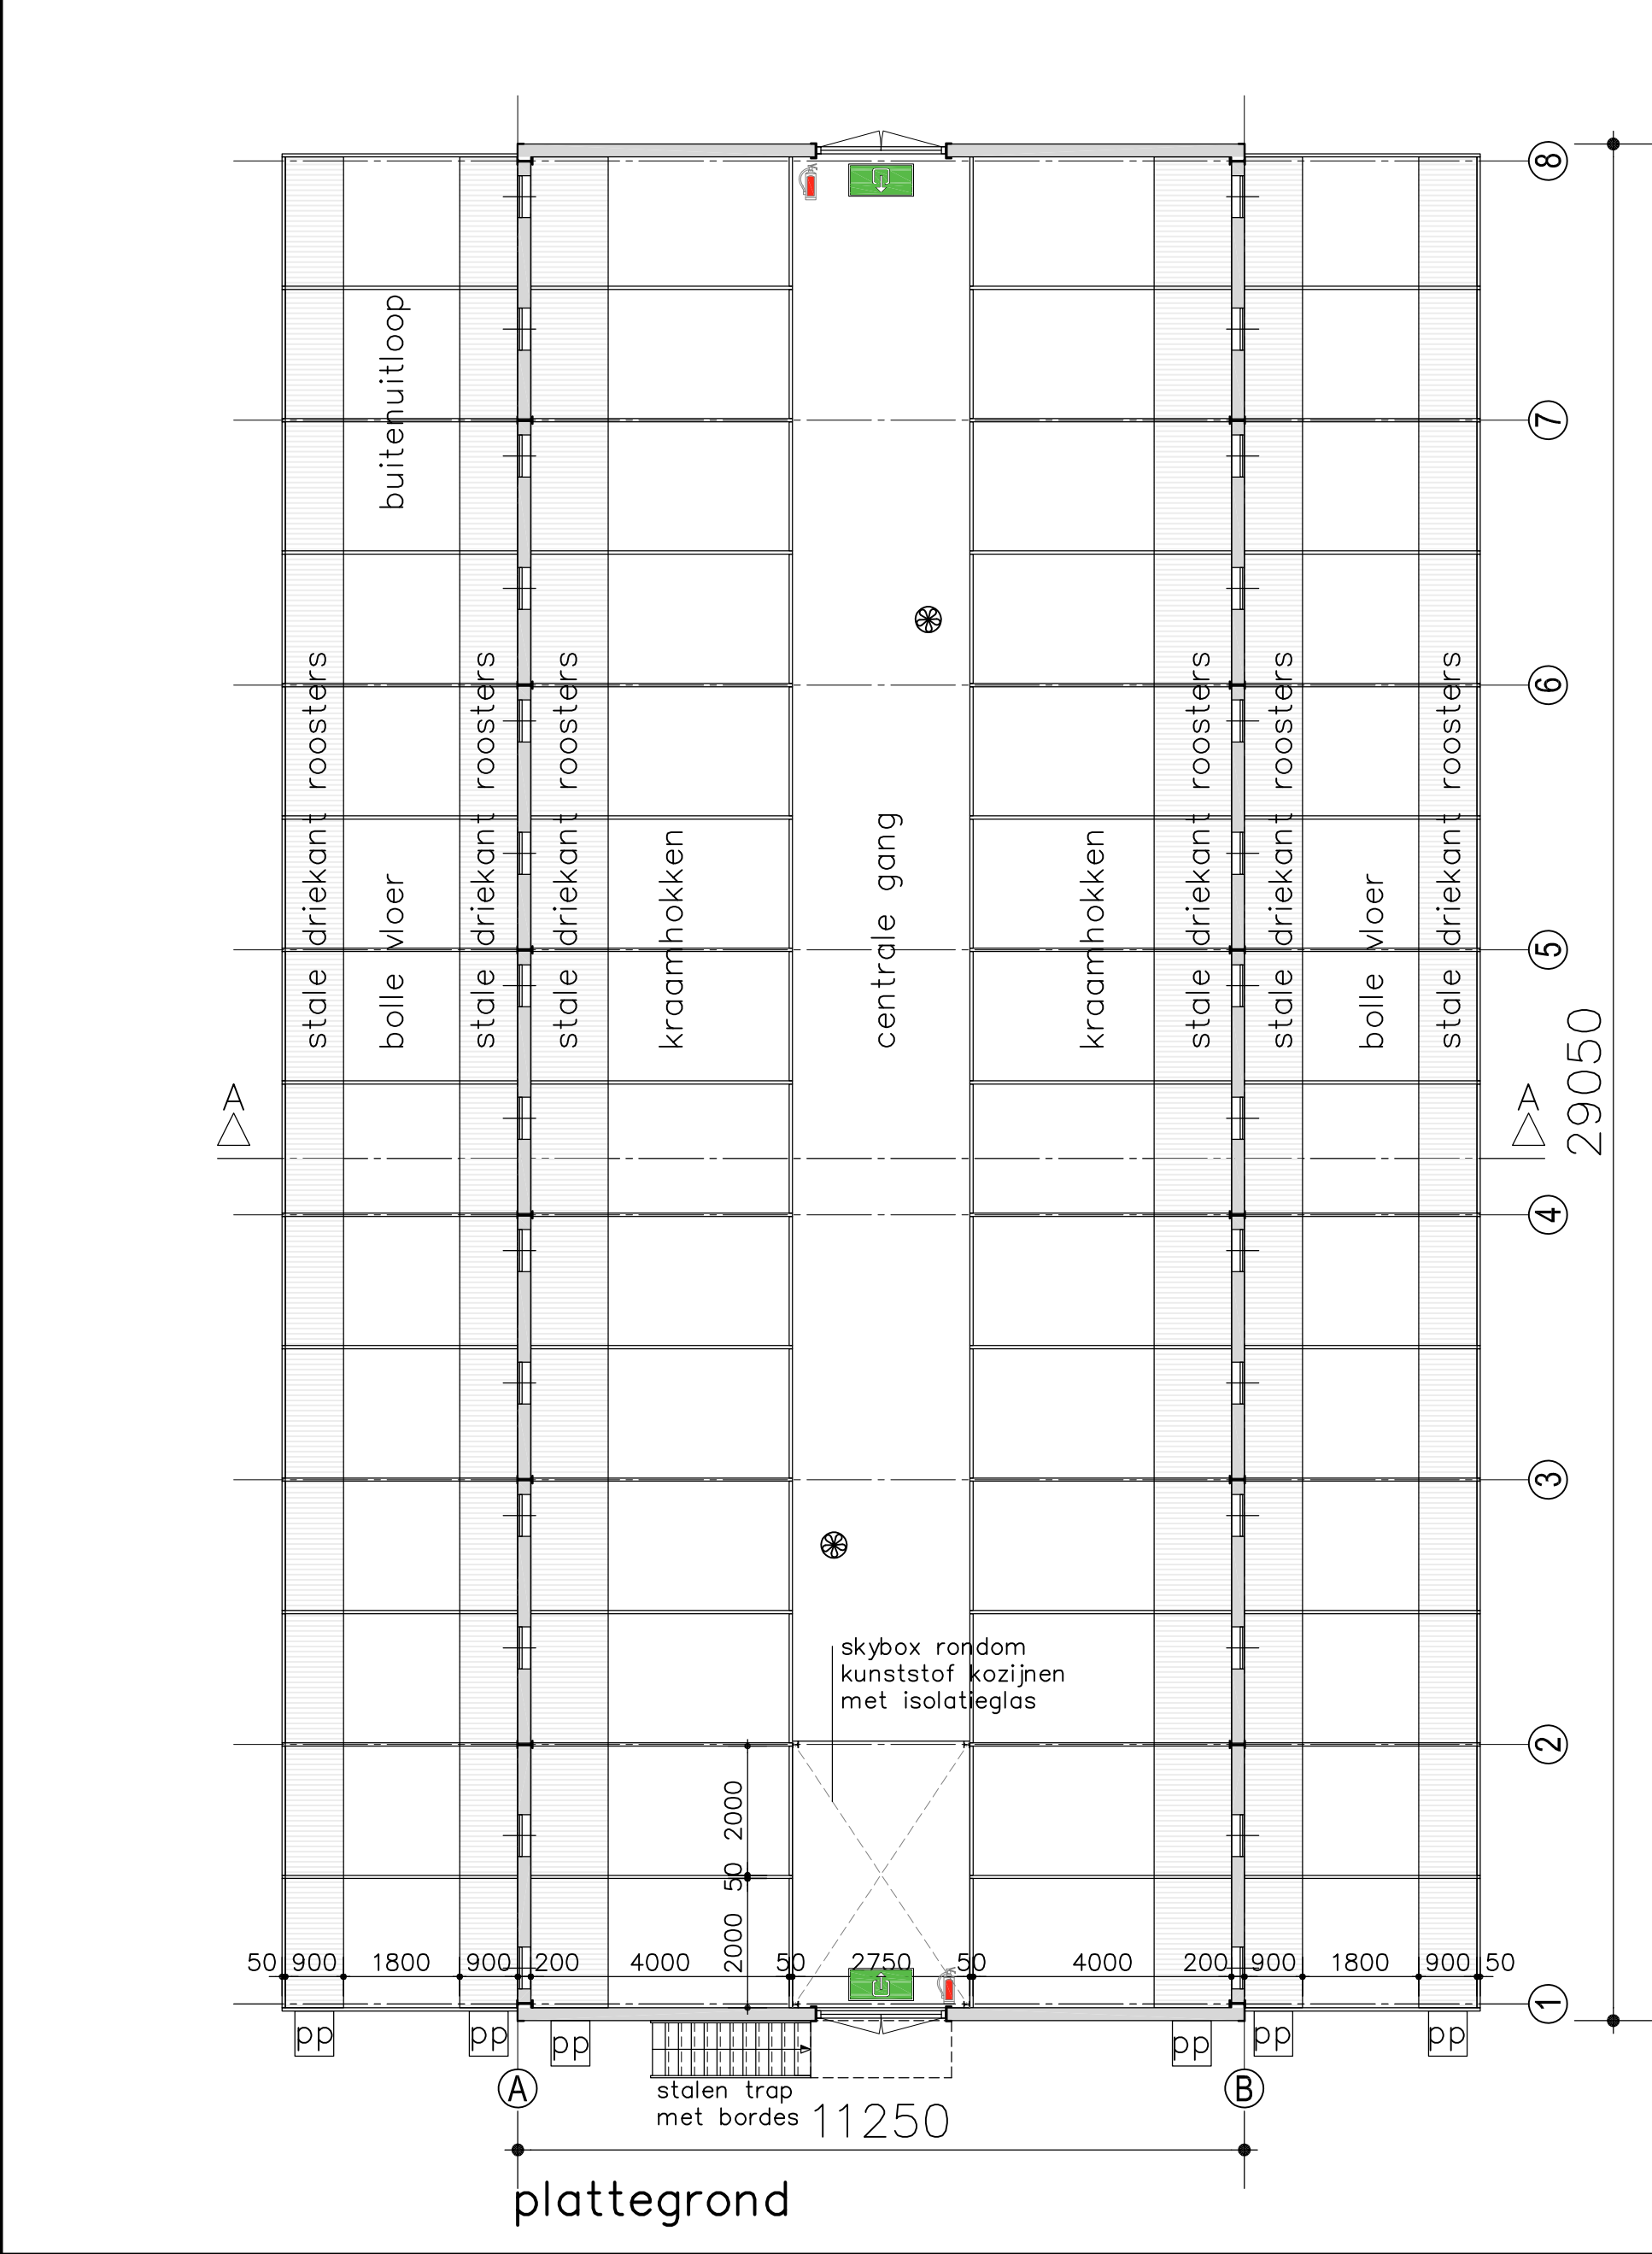


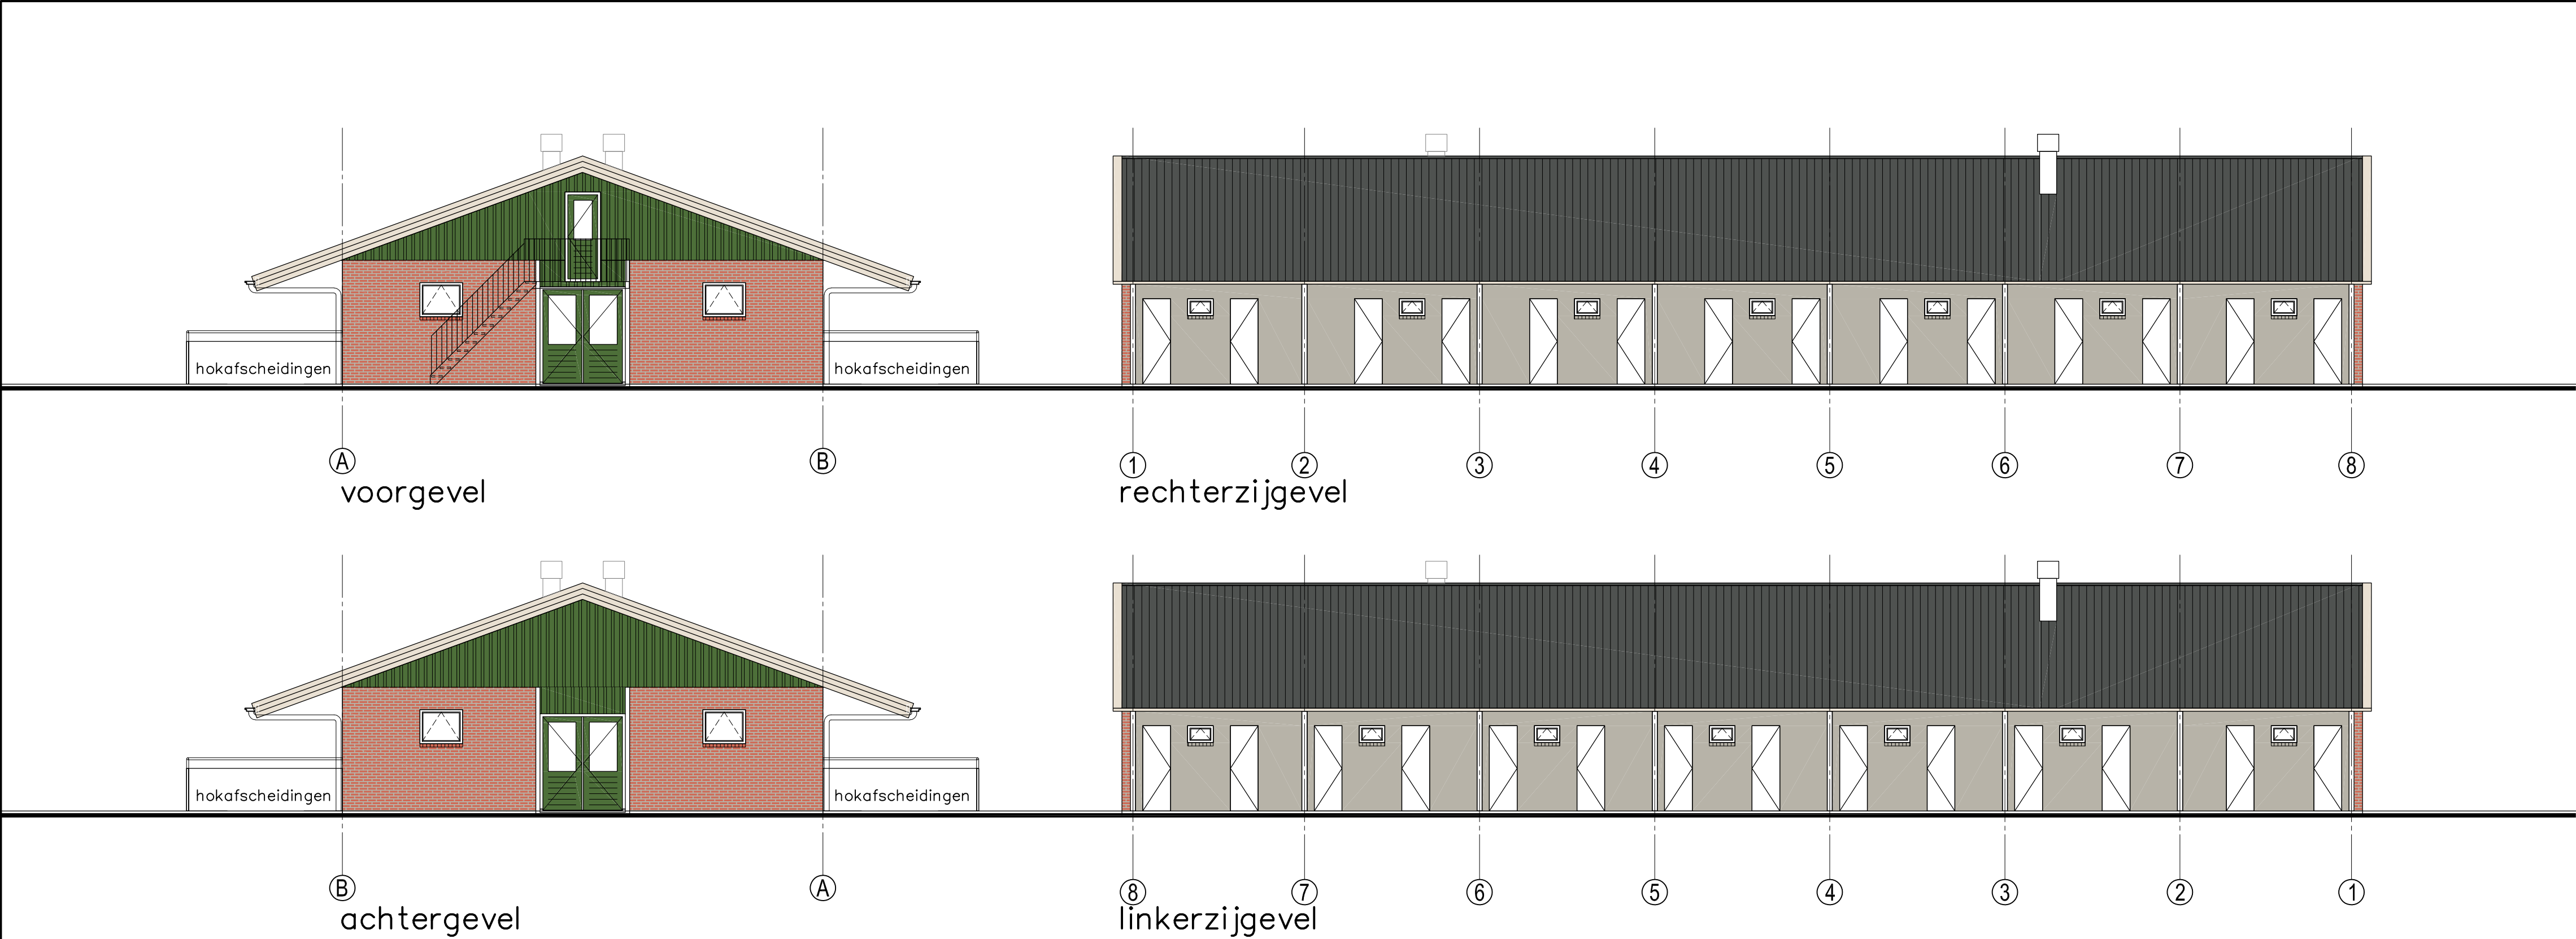

materialen en kleurenschema	
buitengevels	betonpanelen, baksteenmotief, rood
buitengevels, zijgevels	betonpanelen, glad, grijs
kolommen spanten	staal, verzinkt grijs
damwandgevels	stalen damwand, donkergroen
kozijnen met valraam	kunststof, wit
kozijnen met deuren	hout, wit
kozijnen met deuren	hout, donkergroen
dakbedekking	golflaten, antraciet
dakranden	gezet staal, wit
dakgoten	aluminium, grijs
hemelwaterafvoer	PVC, grijs

Brandveiligheidsrenvoot:

Algemeen: Brandcompartiment = subbrandcompartiment

Afdeling 2.1 Algemene sterkte van de bouwconstructie §2.1.1 Nieuwbouw

Artikel 2.1 Een te bouwen bouwwerk is voldoende bestand tegen de daarop werkende krachten.

Afdeling 2.2 Sterkte bij brand §2.2.1 Nieuwbouw

Artikel 2.9 Een te bouwen bouwwerk kan bij brand gedurende redelijke tijd worden verlaten en doorzocht, zonder dat er gevaar voor instorting is.

Afdeling 2.8 Beperking van het ontstaan van een brandgevaarlijke situatie §2.8.1 Nieuwbouw

Artikel 2.56 Een te bouwen bouwwerk is zodanig dat het ontstaan van een brandgevaarlijke situatie voldoende wordt beperkt.

Afdeling 2.9 Beperking van het ontwikkelen van brand en rook §2.9.1 Nieuwbouw

Artikel 2.66 Een te bouwen bouwwerk is zodanig dat brand en rook zich niet snel kunnen ontwikkelen.

Artikel 2.67 Een zijde van een constructieonderdeel die grenst aan de binnenlucht voldoet aan de brandklasse B, en aan rookklasse S2, beide bepaald volgens NEN-EN 13501-1.

Artikel 2.68 Een zijde van een constructieonderdeel die grenst aan de buitenlucht voldoet aan de brandklasse aan D, bepaald volgens NEN-EN 13501-1.

Materialen die worden aangebracht moeten aantoonbaar aan deze klasse voldoen.

Afdeling 2.10 Beperking uitbreiding van brand §2.10.1 Nieuwbouw

Artikel 2.81 Een te bouwen bouwwerk is zodanig dat de kans op een snelle uitbreiding van brand voldoende wordt beperkt.

Afdeling 2.11 Verdere beperking van uitbreiding van brand en beperking van rook §2.11.1 Nieuwbouw

Artikel 2.91 Een te bouwen bouwwerk is zodanig dat uitbreiding van brand voldoende wordt beperkt en dat er veilig kan worden gevluht.

Afdeling 6.7 Bestrijding van brand

Artikel 6.27 Een bouwwerk heeft zodanige voorzieningen voor de bestrijding van brand, dat brand binnen redelijke tijd kan worden bestreden.

Artikel 6.31 Een gebouw is voorzien van voldoende draagbare of verrijdbare blustoestellen om een beginnende brand zo snel mogelijk te bestrijden.


Afdeling 7.1 Voorkomen van brandgevaar en ontwikkeling van brand


Artikel 7.1 Het gebruik van een bouwwerk is zodanig dat het ontstaan van een brandgevaarlijke situatie en de ontwikkeling van brand wordt voorkomen.

Lichte Industriefunctie (industriefunctie waarin activiteiten plaatsvinden, waarbij het verblijvenblijven van personen een ondergeschikte rol speelt)

Gebouwooppervlakte	=	539	m ²
Gebruiksooppervlakte	=	520	m ²
Verblijfsgebied vee	=	438	m ²
Inhoud	=	1732	m ³

Gemeente	:	Berkelland
Kadastrale gemeente	:	Neede
Sectie	:	H
Sectienummer	:	941
Schaal	:	1:2000

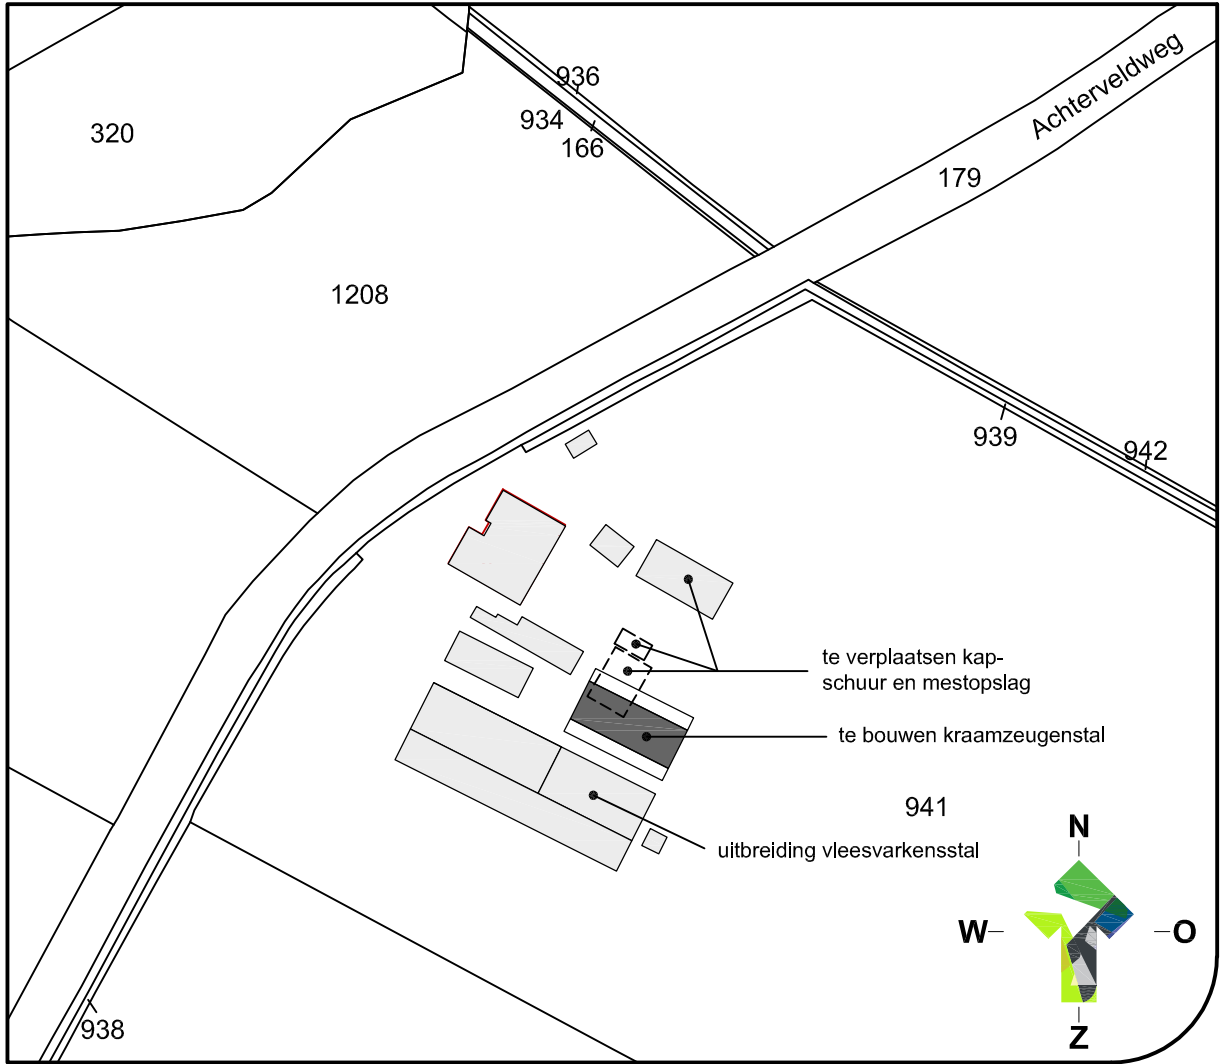

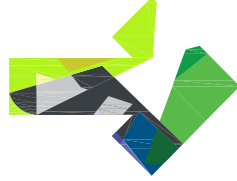

LOCIS
ADVISEURS

Leeuwerikstraat 33a
7051 XD Varsseveld
Tel: 0315-820100
Fax: 0315-820109
Internet: www.locisadviseurs.nl

Projectomschrijving: Uitbreiding biologische varkenshouderij		Datum: 15-01-2020
Fase: indienen		Wijzigingsdatum 1:
Onderwerp: Nieuwbouw kraamzeugenstal		Wijzigingsdatum 2:
Locatie: Achterveldweg 4 7165 BD Rietmolen		Wijzigingsdatum 3:
Opdrachtgever: Achterveldweg 4 7165 BD Rietmolen		Wijzigingsdatum 4:
Schaal: 1:100		Tekenaar: BL
Formaat: ISO A1		Tekeningnummer: 19-1514-B01

Deze tekening mag alleen vermenigvuldigd en/of aan derden verstrekt worden met toestemming van Locis Adviseurs.