




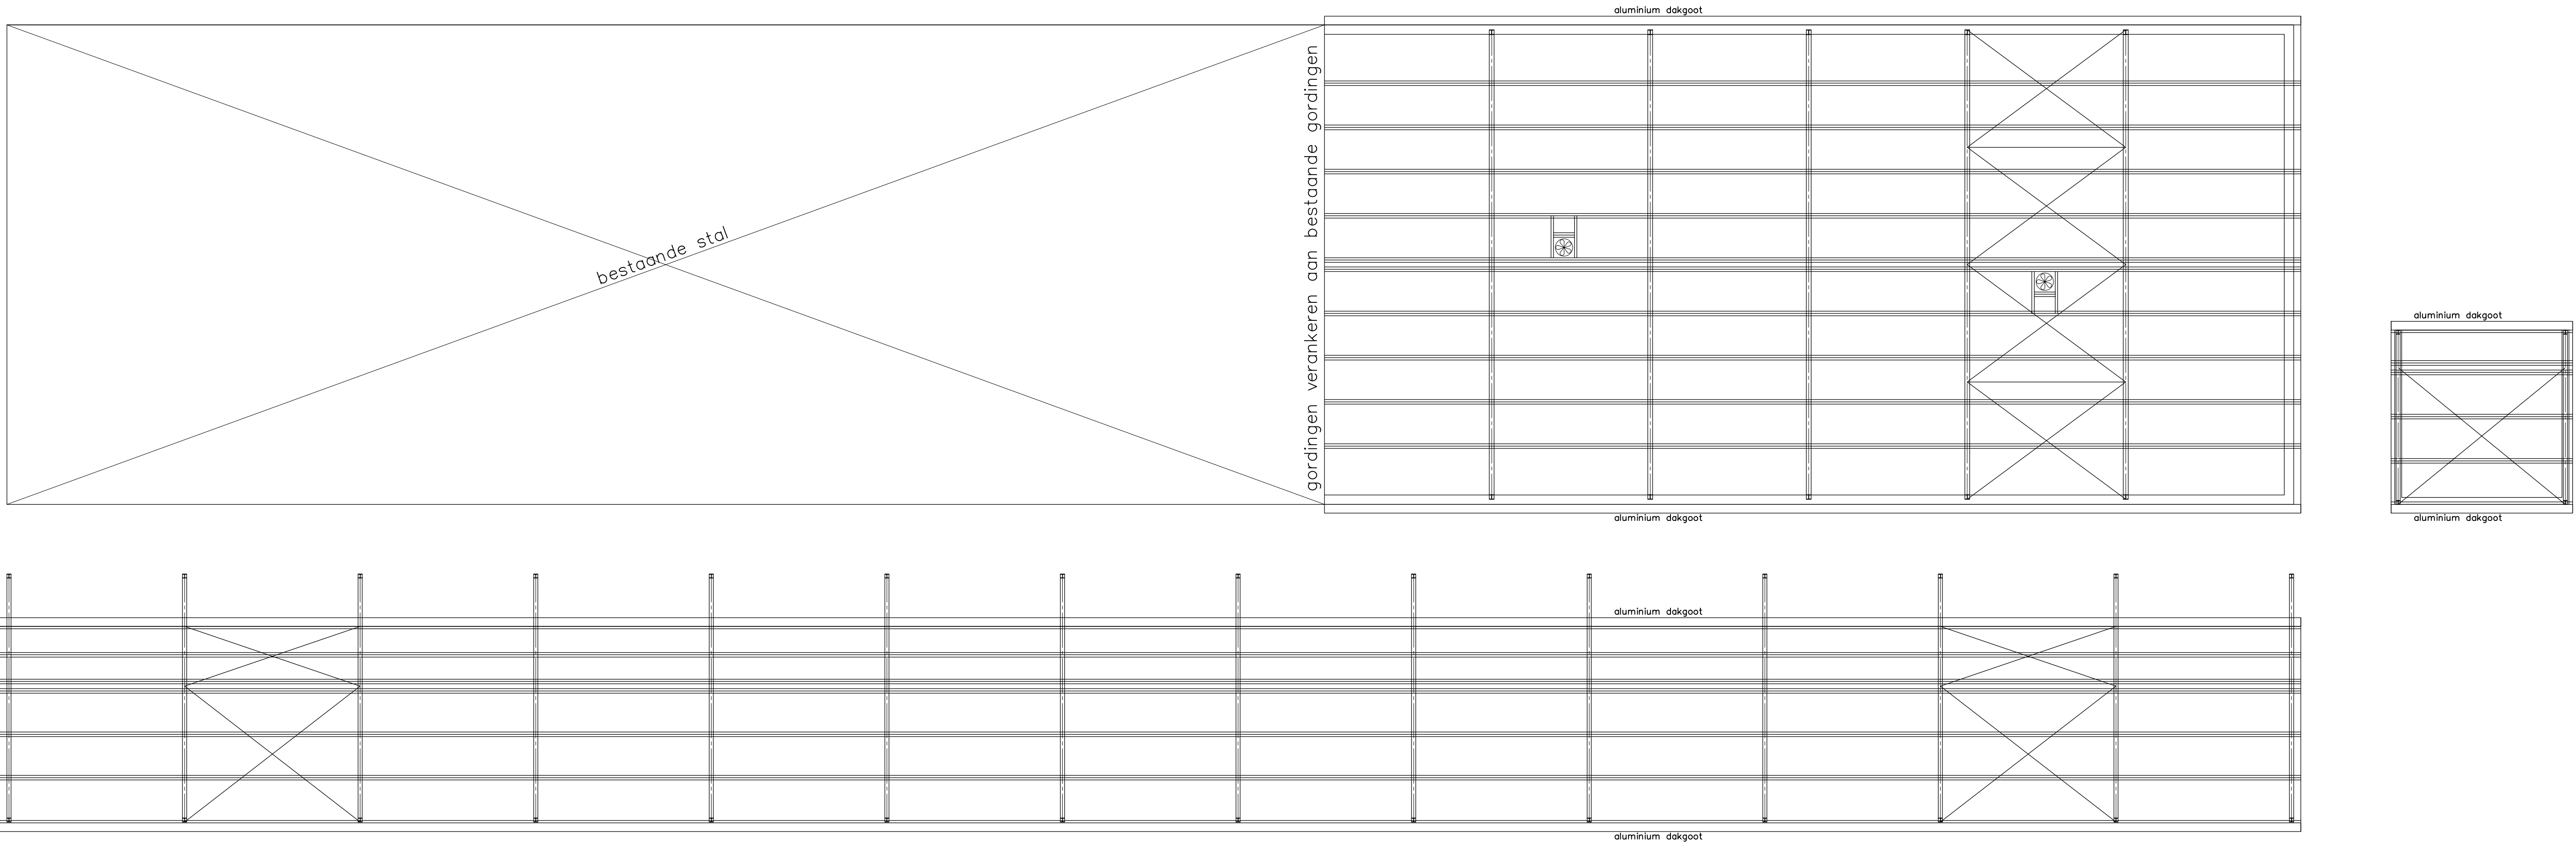


kapplan
vezelcement golfplaten
gordingen
stalen spanten
druk- en koppelstaven
windverbanden
geheel volgens berekening constructeur

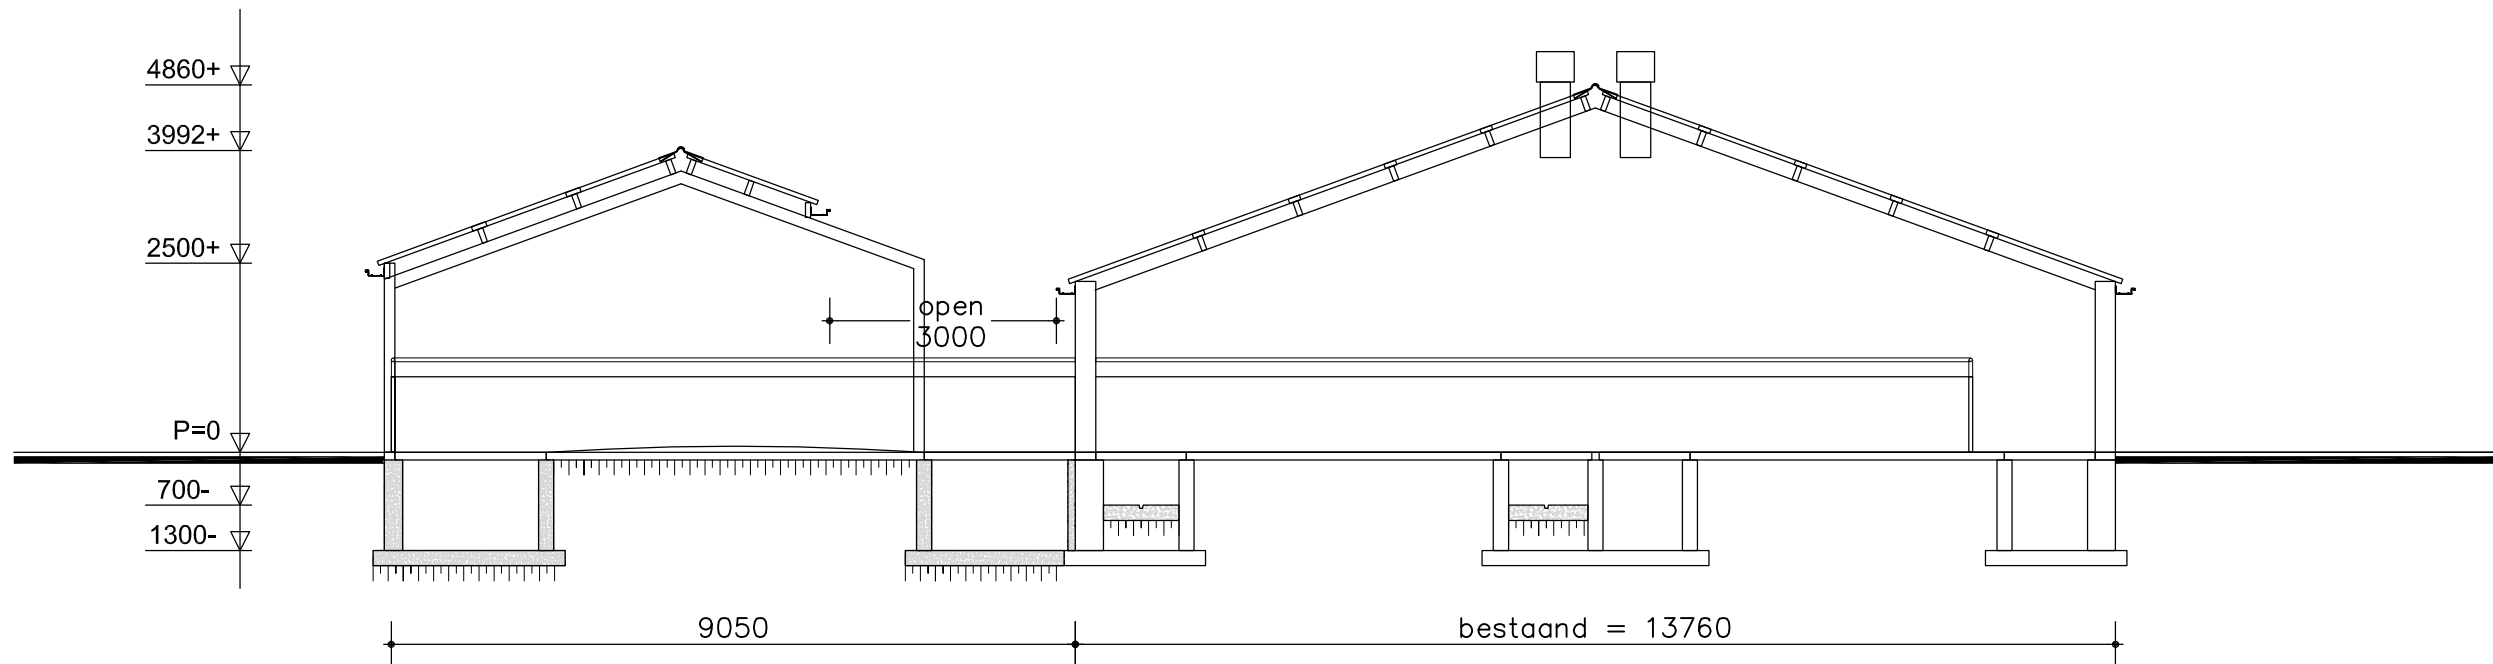

doorsnede A-A

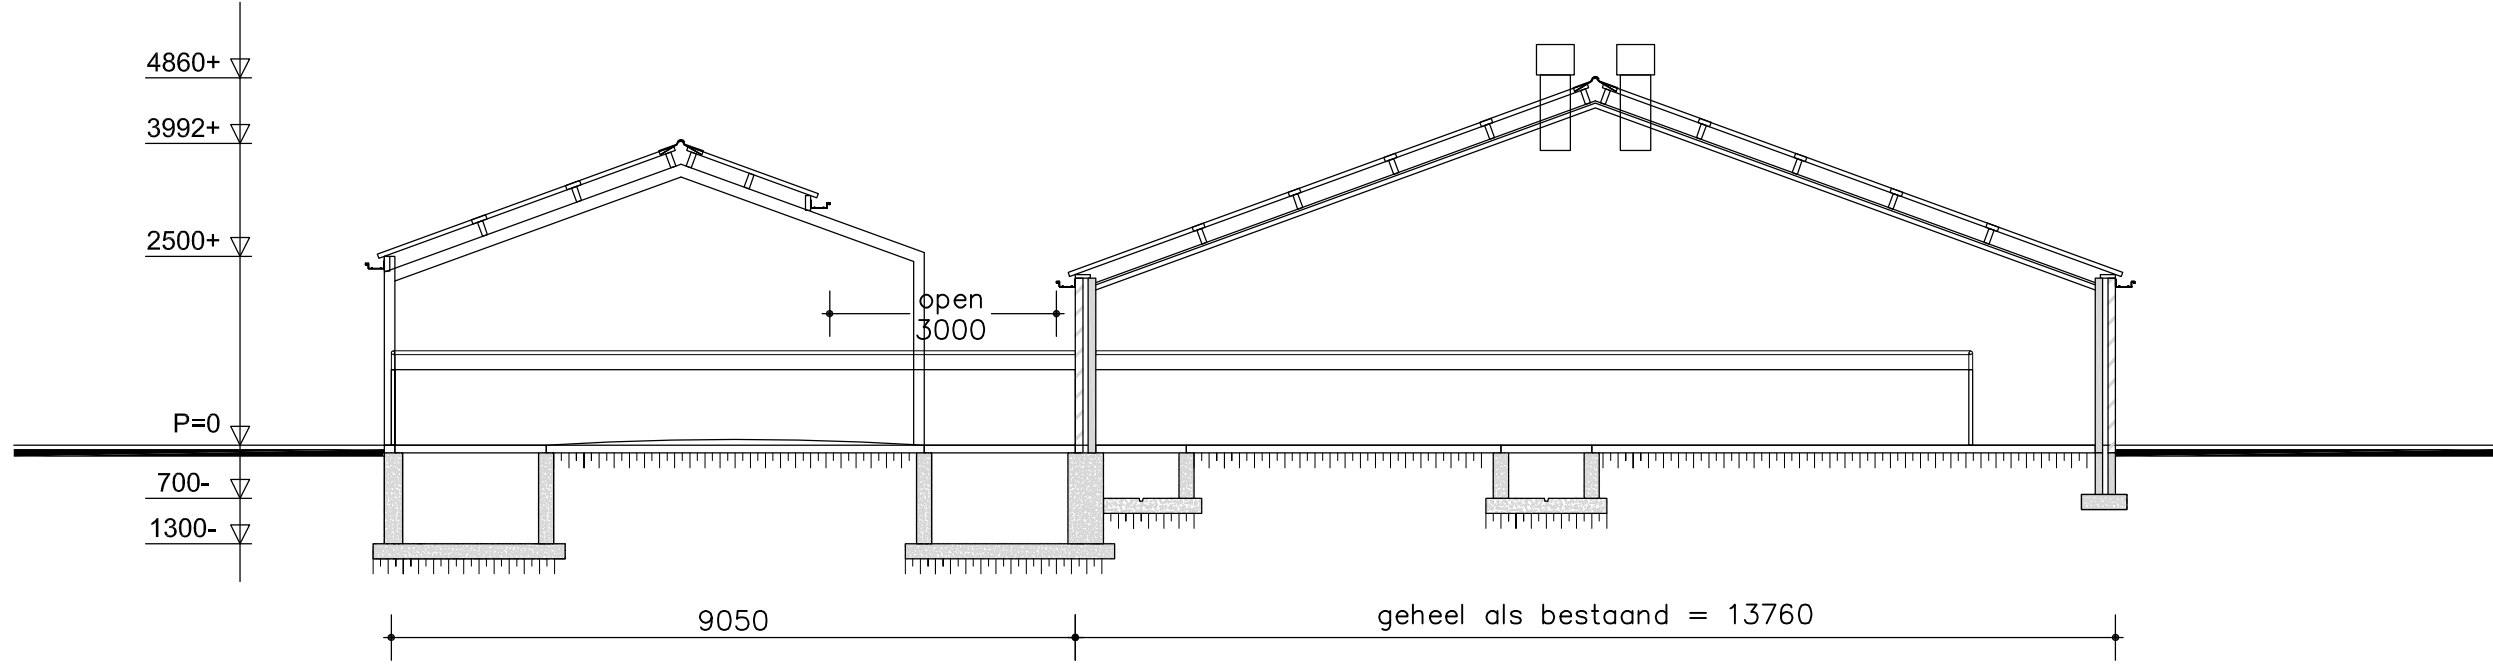


doorsnede B-B

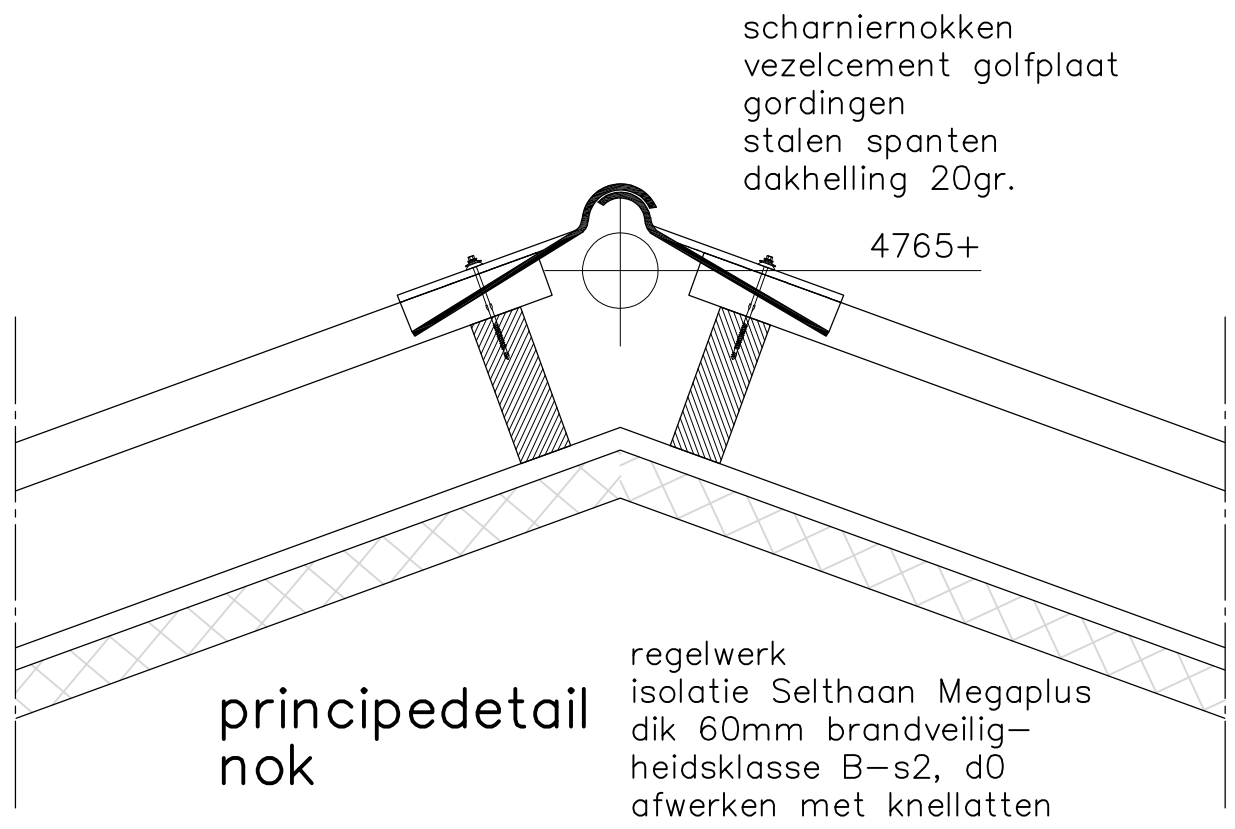

principedetail
nok

Maten in het
werk controleren

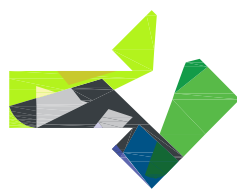

LOCIS
ADVISEURS

Leeuwerikstraat 33a
7051 XD Varsseveld
Tel: 0315-820100
Fax: 0315-820109
Internet: www.locisadviseurs.nl

Projectomschrijving: Uitbreiding biologische varkenshouderij		Datum:	15-01-2020
Fase: indienen		Wijzigingsdatum 1:	
		Wijzigingsdatum 2:	
		Wijzigingsdatum 3:	
		Wijzigingsdatum 4:	
Locatie: Achterveldweg 4 7165 BD Rietmolen		Schaal:	1:100
Opdrachtgever: Achterveldweg 4 7165 BD Rietmolen		Tekenaar:	BL
		Formaat: ISO A1	
		Tekeningnummer: 19-1514-B05	

Deze tekening mag alleen vermenigvuldigd en/of aan derden verstrekt worden met toestemming van Locis Adviseurs.