



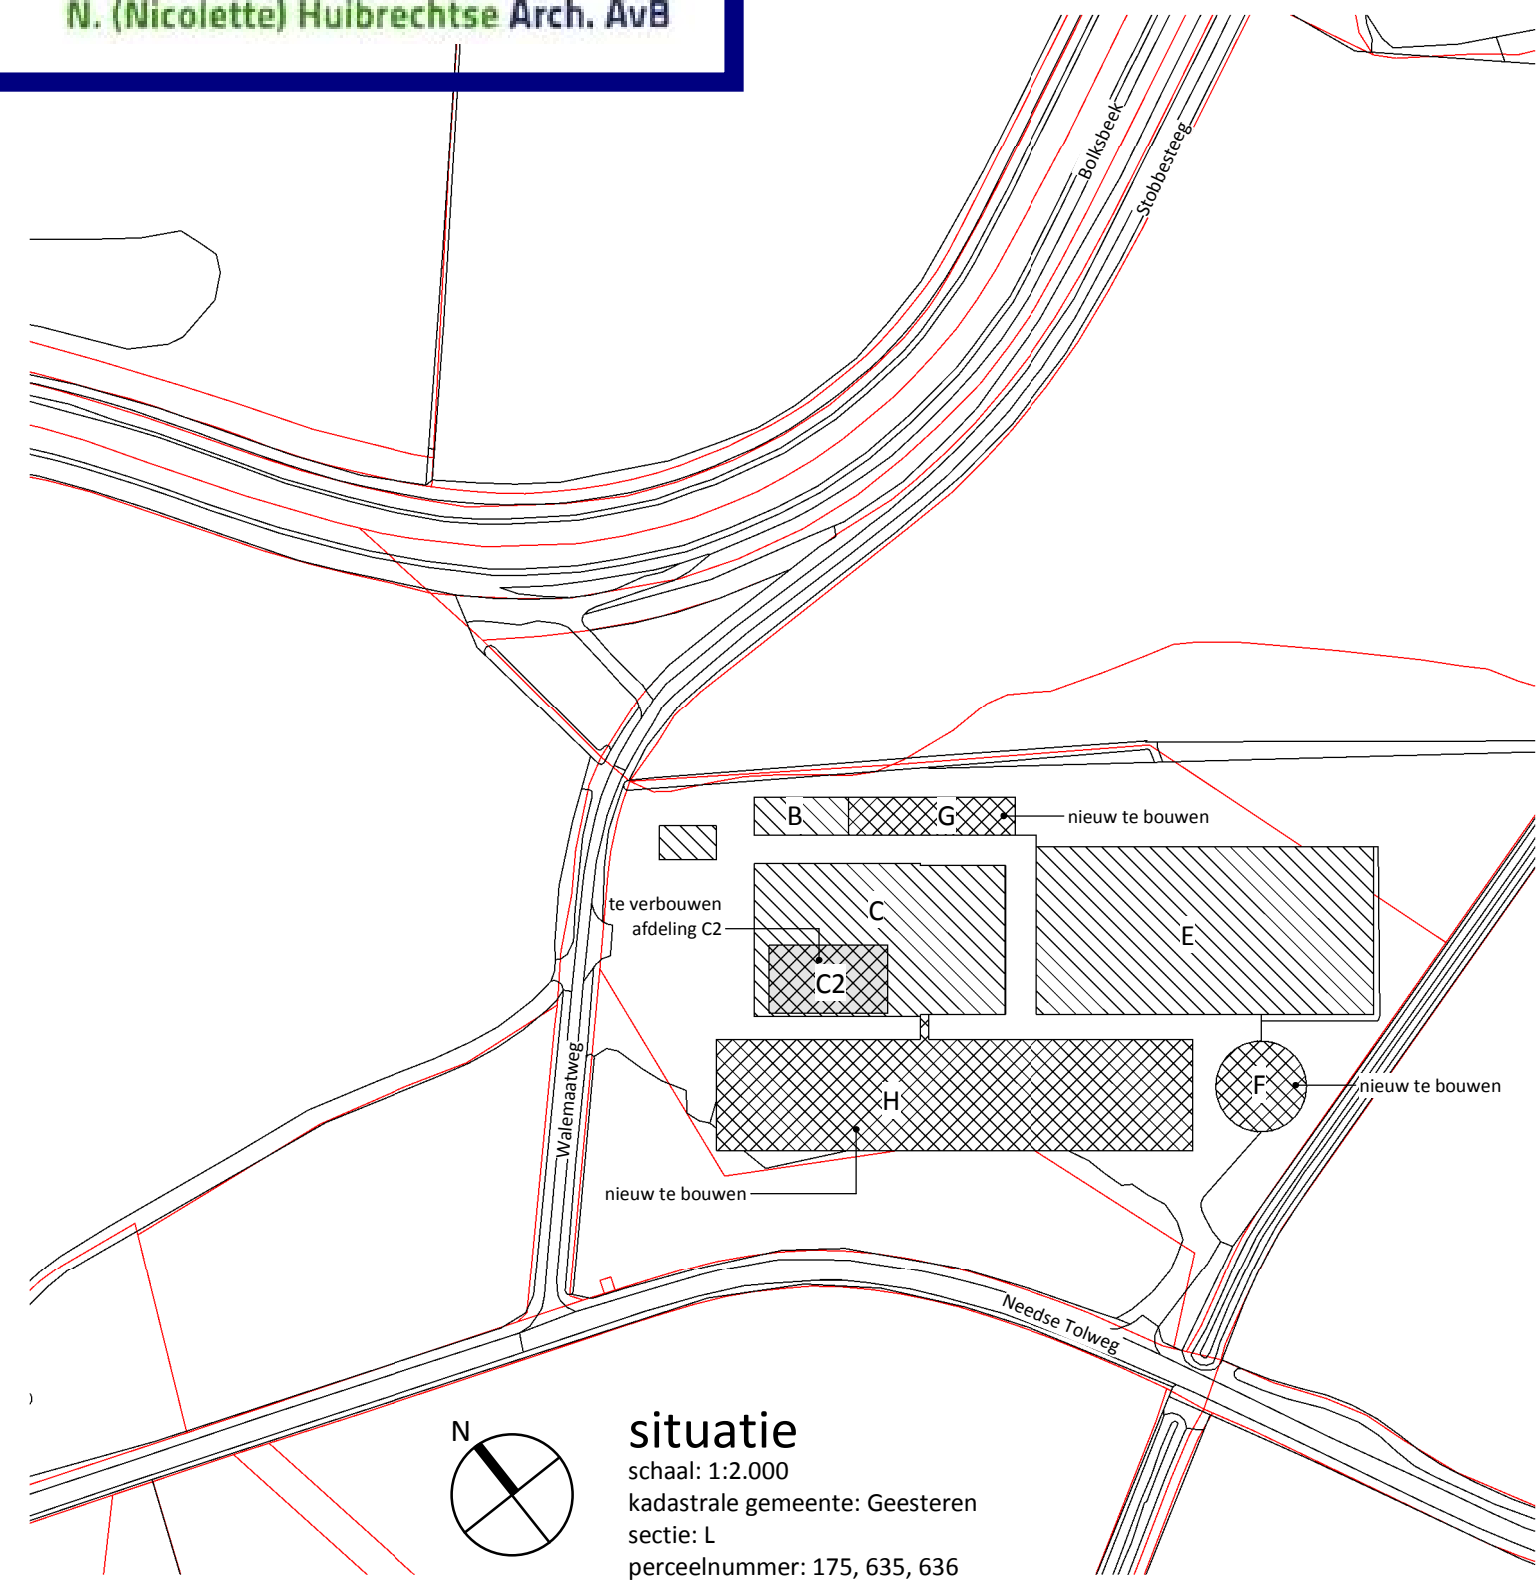

- ## Renvoor algemeen
- alle hout-, beton- en staalconstructies volgens constructeur
gebruiksfunctie: lichte industrie voor het bedrijfsmatig houden van dieren
de aannemer dient voor aanvang van de bouw of fabricage van elementen de maatvoering te controleren (en indien nodig aan te passen) en ter inzage leggen aan desbetreffende gemeente de tekeningen zijn (primair) verantwoord voor het aanvragen van de 'Omgevingsvergunning activiteit Bouwen' en (zijn) de grootste zorgvuldigheid voor dat doel vereerd.
indien deze tekeningen worden gebruikt voor de uitvoering dienen er door de aannemer werktekeningen te worden vereerd.
de maatvoering van de bestaande situatie door de aannemer in het werk controleren, zodat eventuele onduidelijkheden of onnauwkeurigheden vooraf (in overleg met de Rombou en constructeur) kunnen worden hersteld.
verschillen in afmetingen en toestand met de werkelijkheid geven geen aanspraak op verrekking

gevelelementen	beton elementen	grijs
dakbedekking	PVC-gecoat polyesterzeil	donkergroen

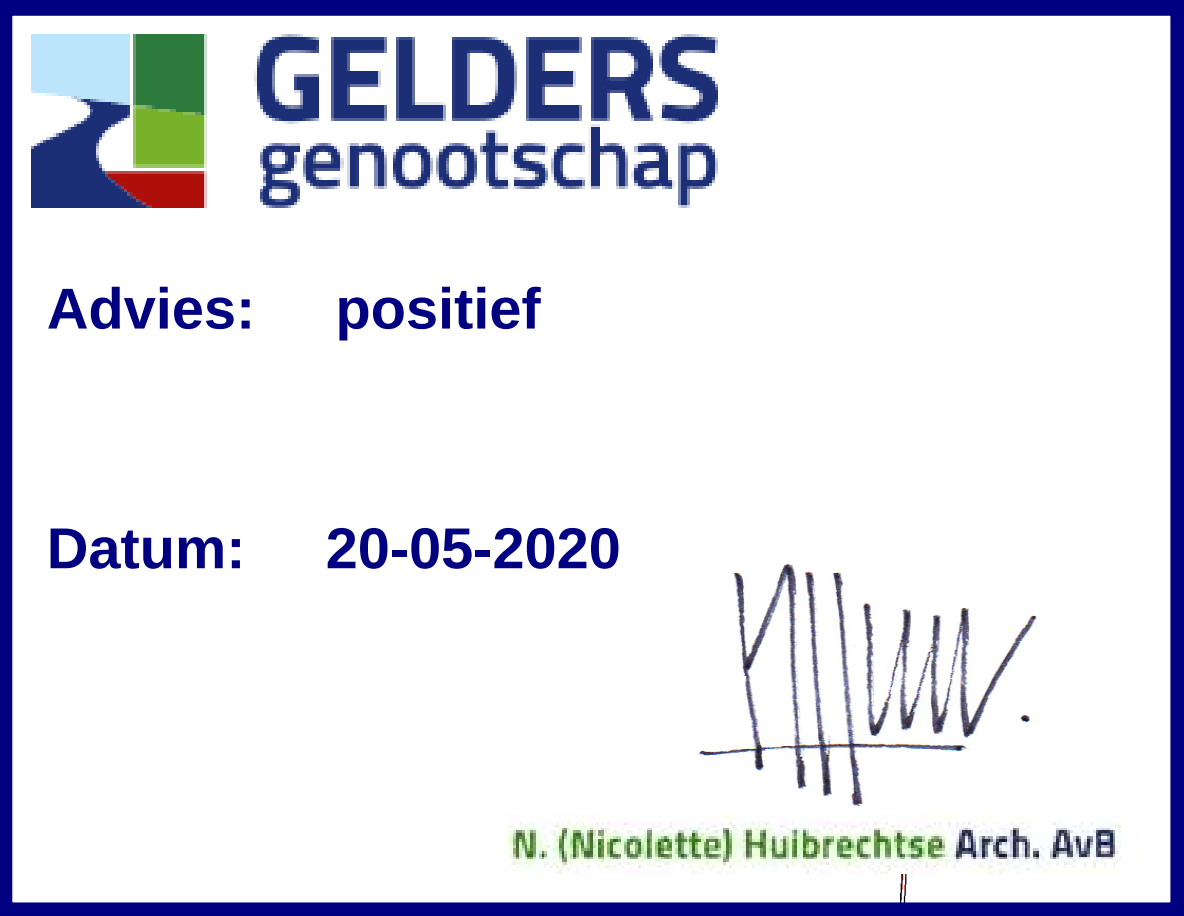

			
opdrachtgever	Maatschap G.J. en H.A. ter Haar-Koier Walemaatweg 2 7274 DT Geesteren Tel. 0545-261353	intake schaal papierformaat auteur architect registratienr	6610524806 1:100 A1 wa vergunning
project	nieuwbouw voor het bedrijf aan de Walemaatweg 2 te Geesteren	fase datum	24-04-2020
onderdeel	gebouw F: mestlo	gewijzigd	

bladnummer **BO-11-F**

Jufferenwal 30, Zwolle
Postbus 432
8000 AK Zwolle

t 08 8236 8236
e info@romboul.nl
i www.romboul.nl