



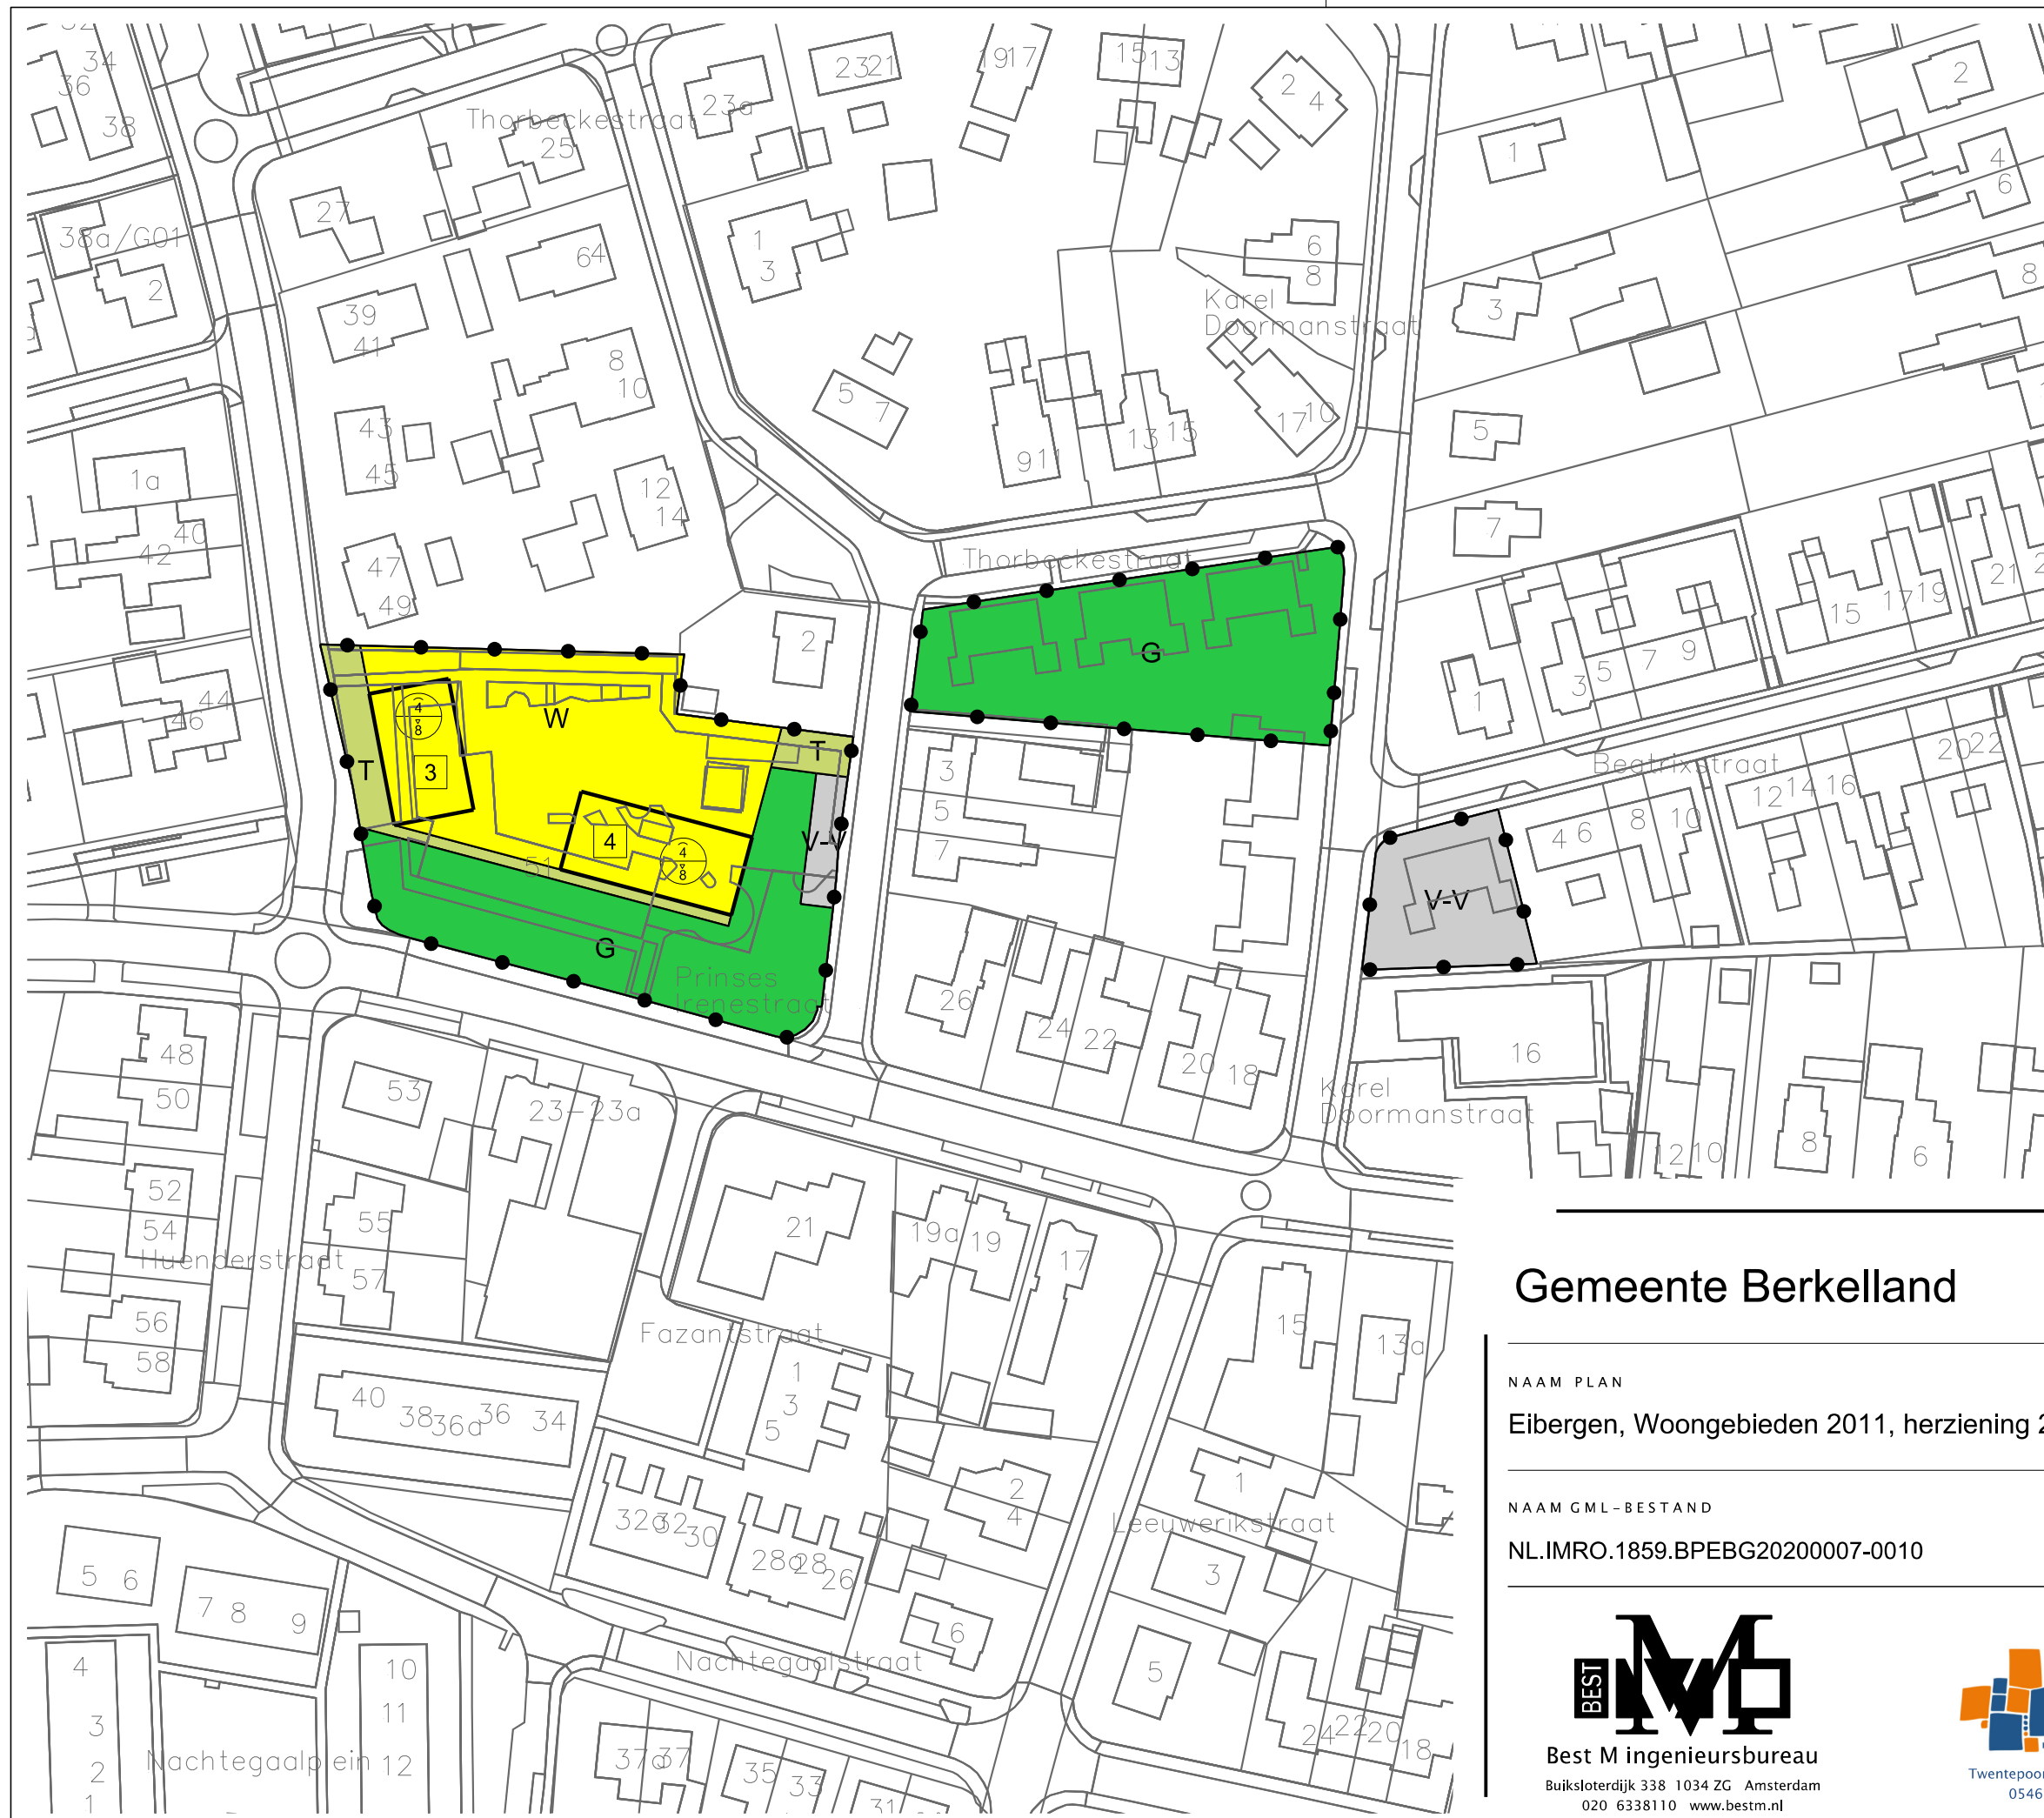

LEGENDA

- Plangebied
 - Plangrens
- Bestemmingen
 - G Groen
 - T Tuin
 - V-V Verkeer - Verblijfsgebied
 - W Wonen
- Bouwvlak
 - bouwvlak
- Maatvoering
 - 3 maximum aantal wooneenheden
 - 2/8 maximum goothoogte (m), maximum bouwhoogte (m)
- Verklaring
 - Ondergrond

Gemeente Berkelland

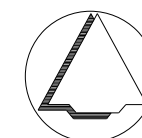

NAAM PLAN

Eibergen, Woongebieden 2011, herziening 2020-2 (Willem Sluiterschool e.o.)

NAAM GML-BESTAND

NL.IMRO.1859.BPEBG20200007-0010

DATUM

16-11-2020

BLAD VAN BLADEN

1 VAN 1

FORMAAT

A3

TEKENAAR

MvL

SCHAAL

1 :1000



Best M ingenieursbureau
Buiksloterdijk 338 1034 ZG Amsterdam
020 6338110 www.bestm.nl



Twentepoort Oost 16A 7609 RG Almelo
0546 454466 www.bjz.nu