


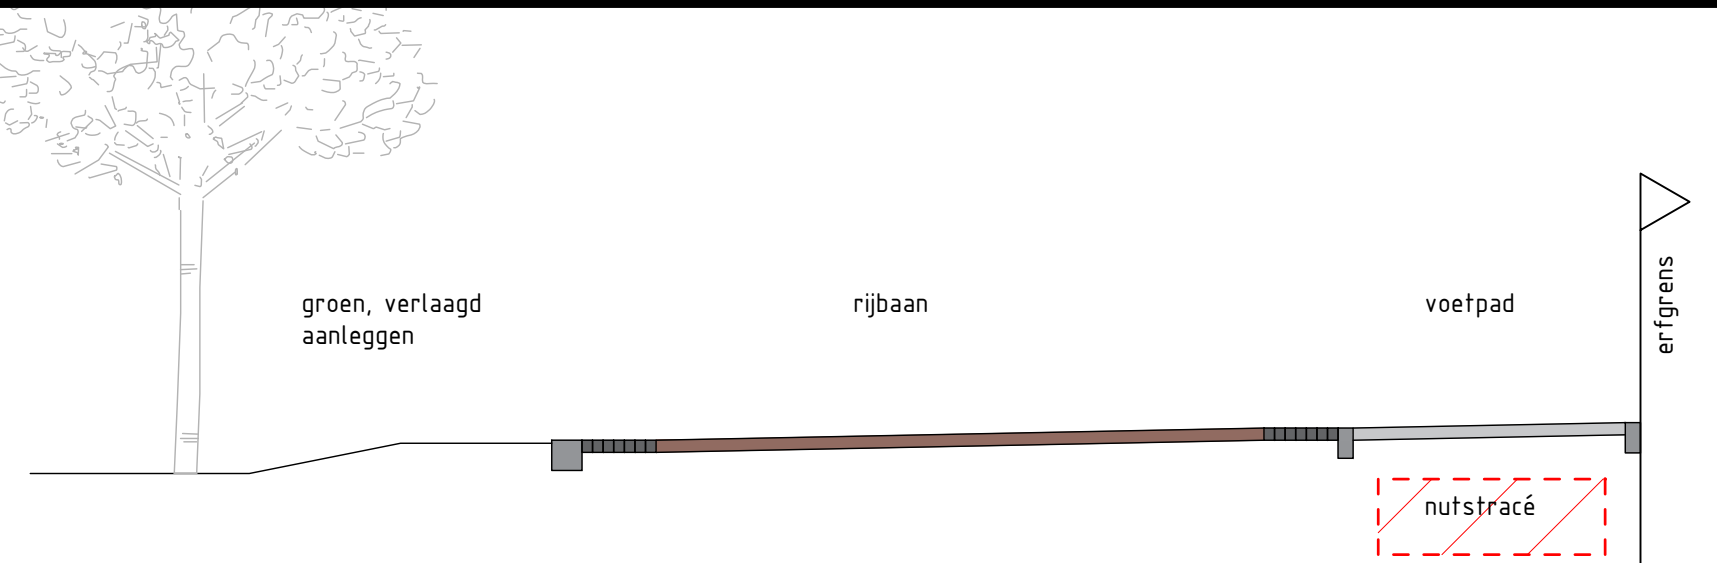

Dwarsprofiel 01
SCHAAL 1:50

LEGENDA

- uitgeefbaar terrein
- aanbrengen betonstraatstenen dikformaat in keperverband, kleur brons genuanceerd
- aanbrengen voetpad van betontegels 300x300x45 mm
- aanbrengen voetpad van betonstraatstenen dubbelkeformaat in halfsteensverband, kleur grijs
- aanbrengen halfverharding, baromix 0/12 dikte 100 mm op anti-worteldoek
- aanbrengen verharding betonstraatsteen keiformaat zwart en wit
- bestaand verharding tegel 300x300x45 mm, betonstraatstenen keiformaat, zwart en wit
- dempen bestaande watergang
- planten heesters
- inzaaien gazon
- aanbrengen opsluitband 200x200 mm, kleur grijs
- aanbrengen opsluitband 100x200 mm, kleur grijs
- aanbrengen molgoot van 7 strekken betonstraatstenen dikformaat, kleur antraciet
- aanbrengen inspectieput, bestaande inspectieput
- aanbrengen plateau oprit van betonstraatstenen
- lichtmast plaatsen, verwijderen, bestaand, verplaatsen
- aanleg hoogte
- toekomstig bouwpeil, afwerk hoogte kavel
- perceelsgrens
- bouwblok uit bestemmingsplan
- werkgrens
- inrit particulier
- bestaande boom
- nieuwe boom
- rooien boom
- kaveloppervlaktes: de kavelindeling is gebaseerd op schetsontwerp variant 1A

Anacon
civieltechnisch - projectbureau

Korenbree 34 A
7271 LH Borsculo
T 0545 - 272 275
F 0545 - 275 255

info@anacon-infra.nl
www.anacon-infra.nl

Opdrachtgever: gemeente Berkelland				
Project: Bouw- en Woonrijpmaken Elbrink II 2020 Borsculo				
Onderdeel: Verharding				
Bestek:	Blad	Schaal:	Formaat:	Projectnummer:
	1 van 2	1:200	A1	BKL 130-00
Fasering:	Status:	Tekenaar:	Intern:	Vrijgegeven:
Voorontwerp	Concept	J. Harmsen	J. ter Brugge	09 12 2020
Voorontwerp	Definitief	J. Harmsen	J. ter Brugge	01 11 2021