
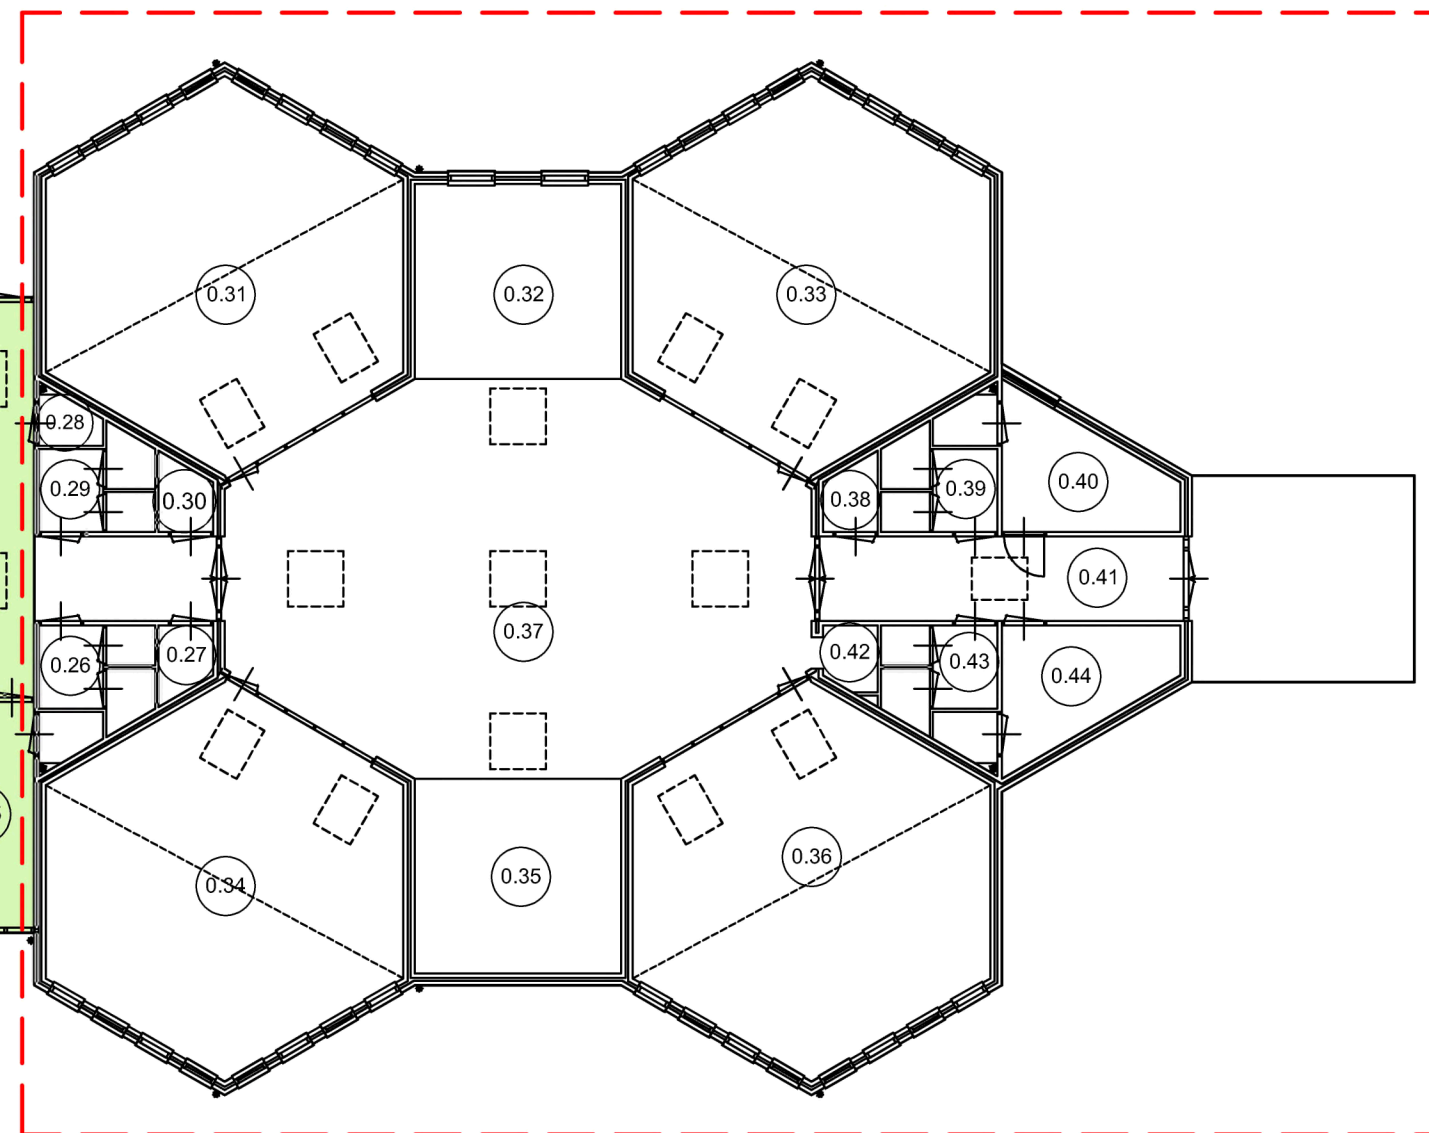


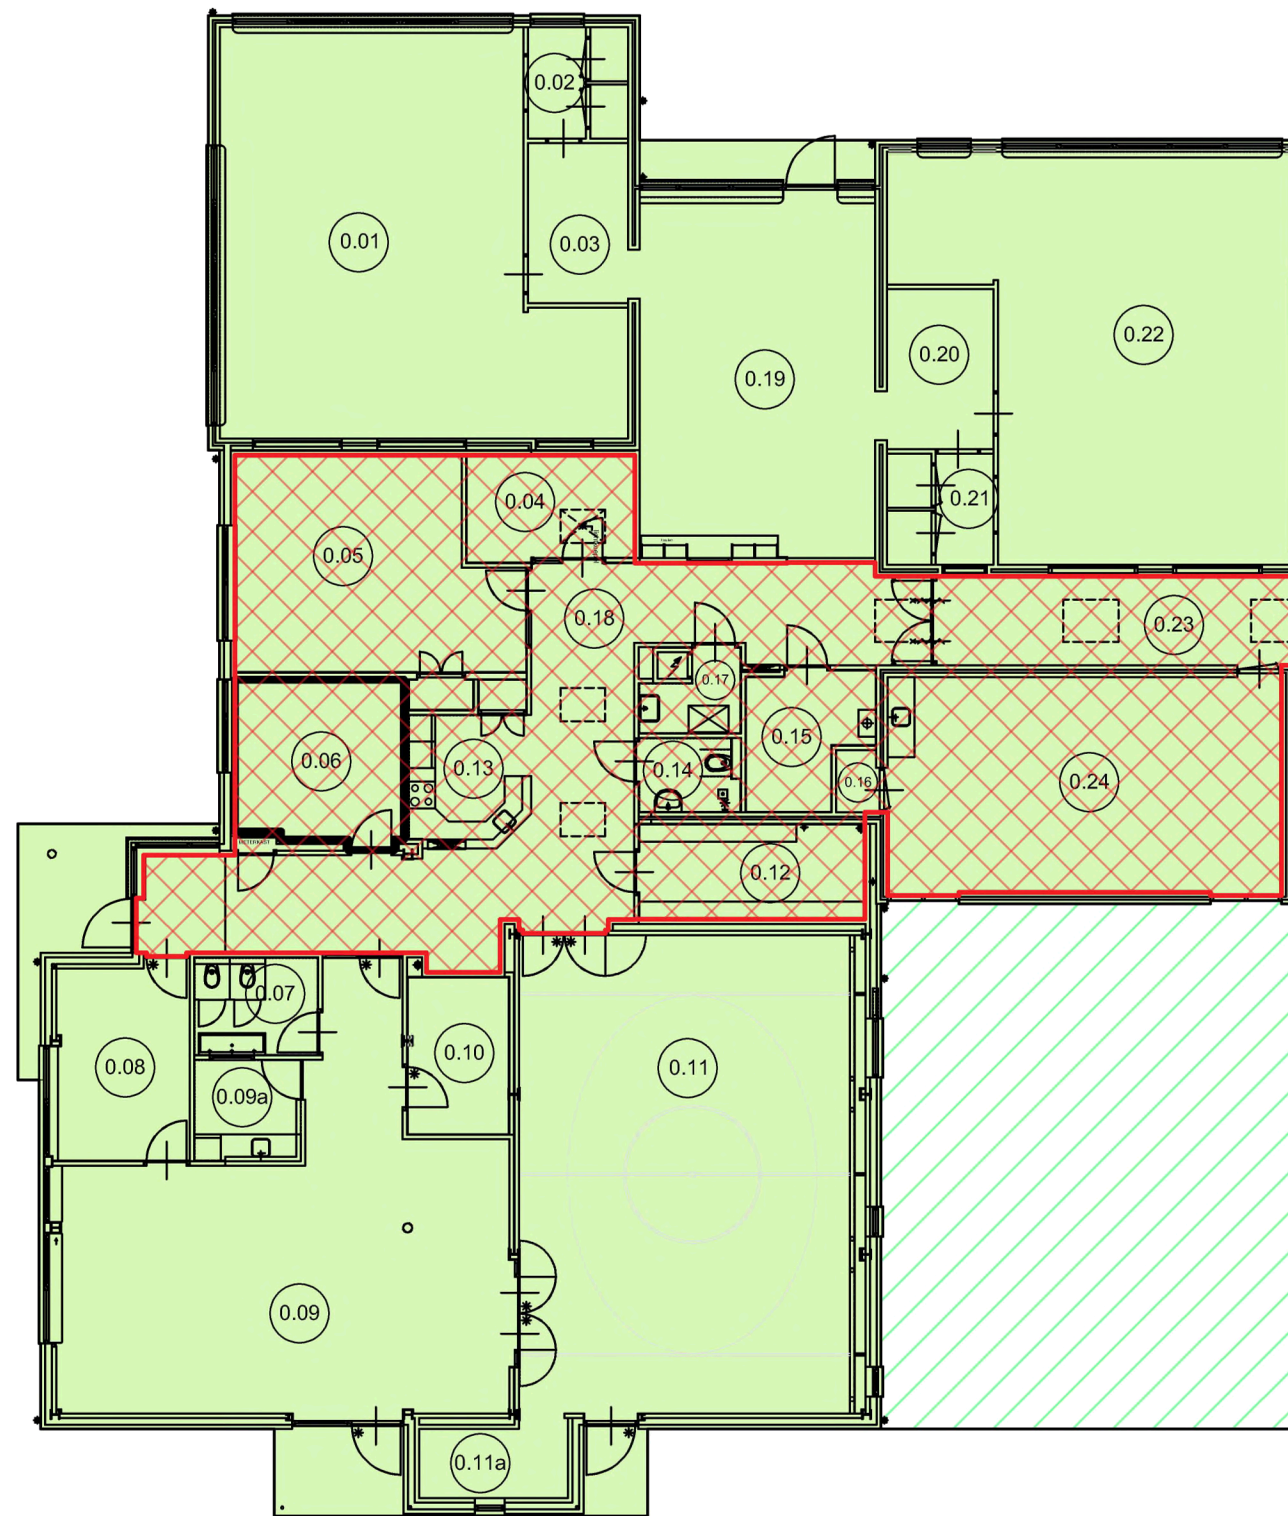

RENVOOI

-  = Te slopen ca. 494 m²
-  = Verduurzaming en onderwijskundige aanpassingen ca. 730 m²
-  = Uitbreiding ca. 110 m²
-  = Inefficiënte ruimte, waar mogelijk efficiënter indelen ca. 156 m²

Totaal te handhaven bebouwing ca. 840 m²

Begane grond



Huisvesting- &
Bouwmanagement BV

Lariksstraat 14 7572 DE Oldenzaal
Postbus 6 7587 ZG De Lutte
T. 0542 571470
E. info@therobv.nl

www.therobv.nl

projectnummer : 2020.4101
systeemnummer : 053

Vlekkenplan

projectnaam : BS "St. Jozef", Past. C.M. van Everdingenstr. 24 Rietmolen
tekening : **Begane grond**
opdrachtgever : St. Keender, Holthuizerstraat 14 Haaksbergen
adviseur : THERO Huisvesting- & Bouwmanagement BV
projectleider : 
tekenaar : EM

tekeningnr : **053-01**
schaal : n.v.t.
datum : 19-01-2021
gewijzigd : -
gewijzigd : -
gecontroleerd : -

directory : P:\2021\4372 Keender_st Jozef Rietmolen\Tekeningen\Vlekkenplan Gemeente\4101_StJozef_Rietmolen_schets_20210119.dwg