


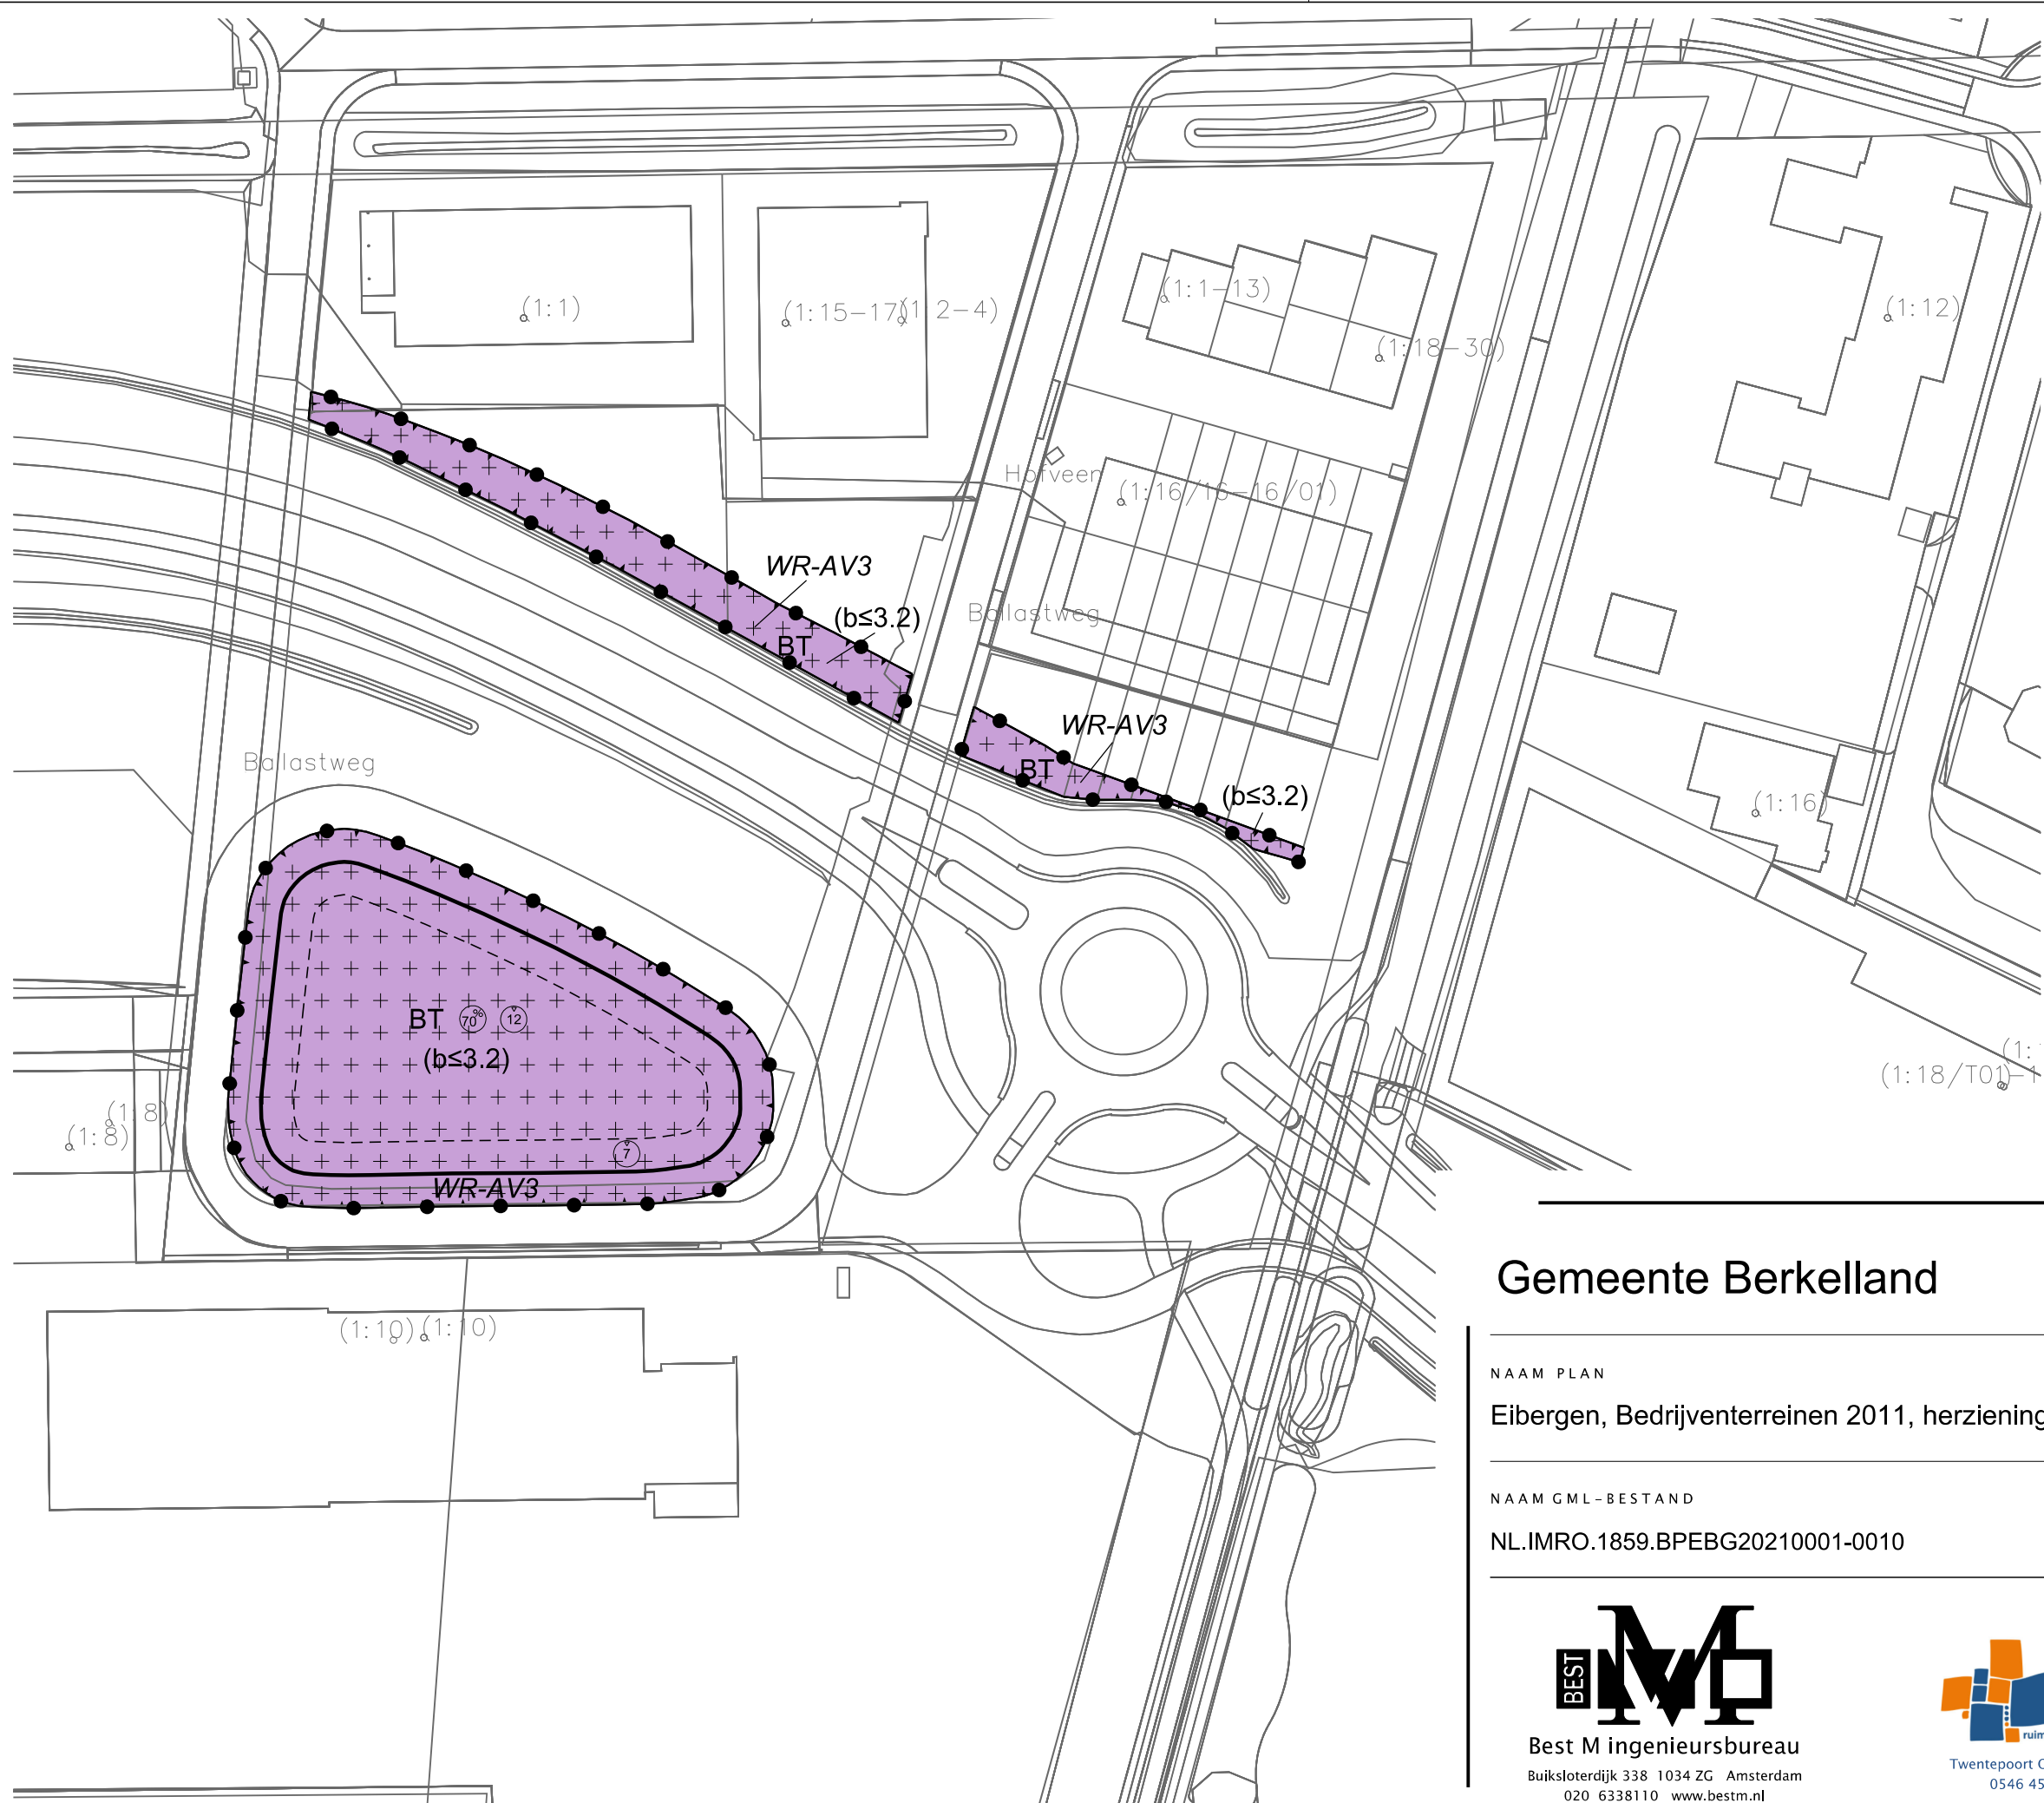

LEGENDA

Plangebied

Plangrens

Bestemmingen

BT

Bedrijventerrein

Dubbelbestemmingen

WR-AV3

Waarde - Archeologische verwachting 3

Functieaanduidingen

(b≤3.2)

bedrijf tot en met categorie 3.2

Bouwvlak

bouwvlak

Maatvoering

70

maximum bebouwingspercentage terrein (%)


12

maximum bouwhoogte (m)

Verklaring

Ondergrond

Gemeente Berkelland

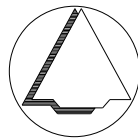

NAAM PLAN
Eibergen, Bedrijventerreinen 2011, herziening 2021-1 (Ballastweg)

NAAM GML-BESTAND	DATUM	BLAD VAN BLADEN	FORMAAT
NL.IMRO.1859.BPEBG20210001-0010	5-5-2021	1 VAN 1	A3

BEST

IMRO

Best M ingenieursbureau
Buiksloterdijk 338 1034 ZG Amsterdam
020 6338110 www.bestm.nl

BJZ.nu

ruimtelijke plannen en advies

Twentepoort Oost 16A 7609 RG Almelo
0546 454466 www.bjz.nu

TEKENAAR
MvL

SCHAAL
1 :1000