


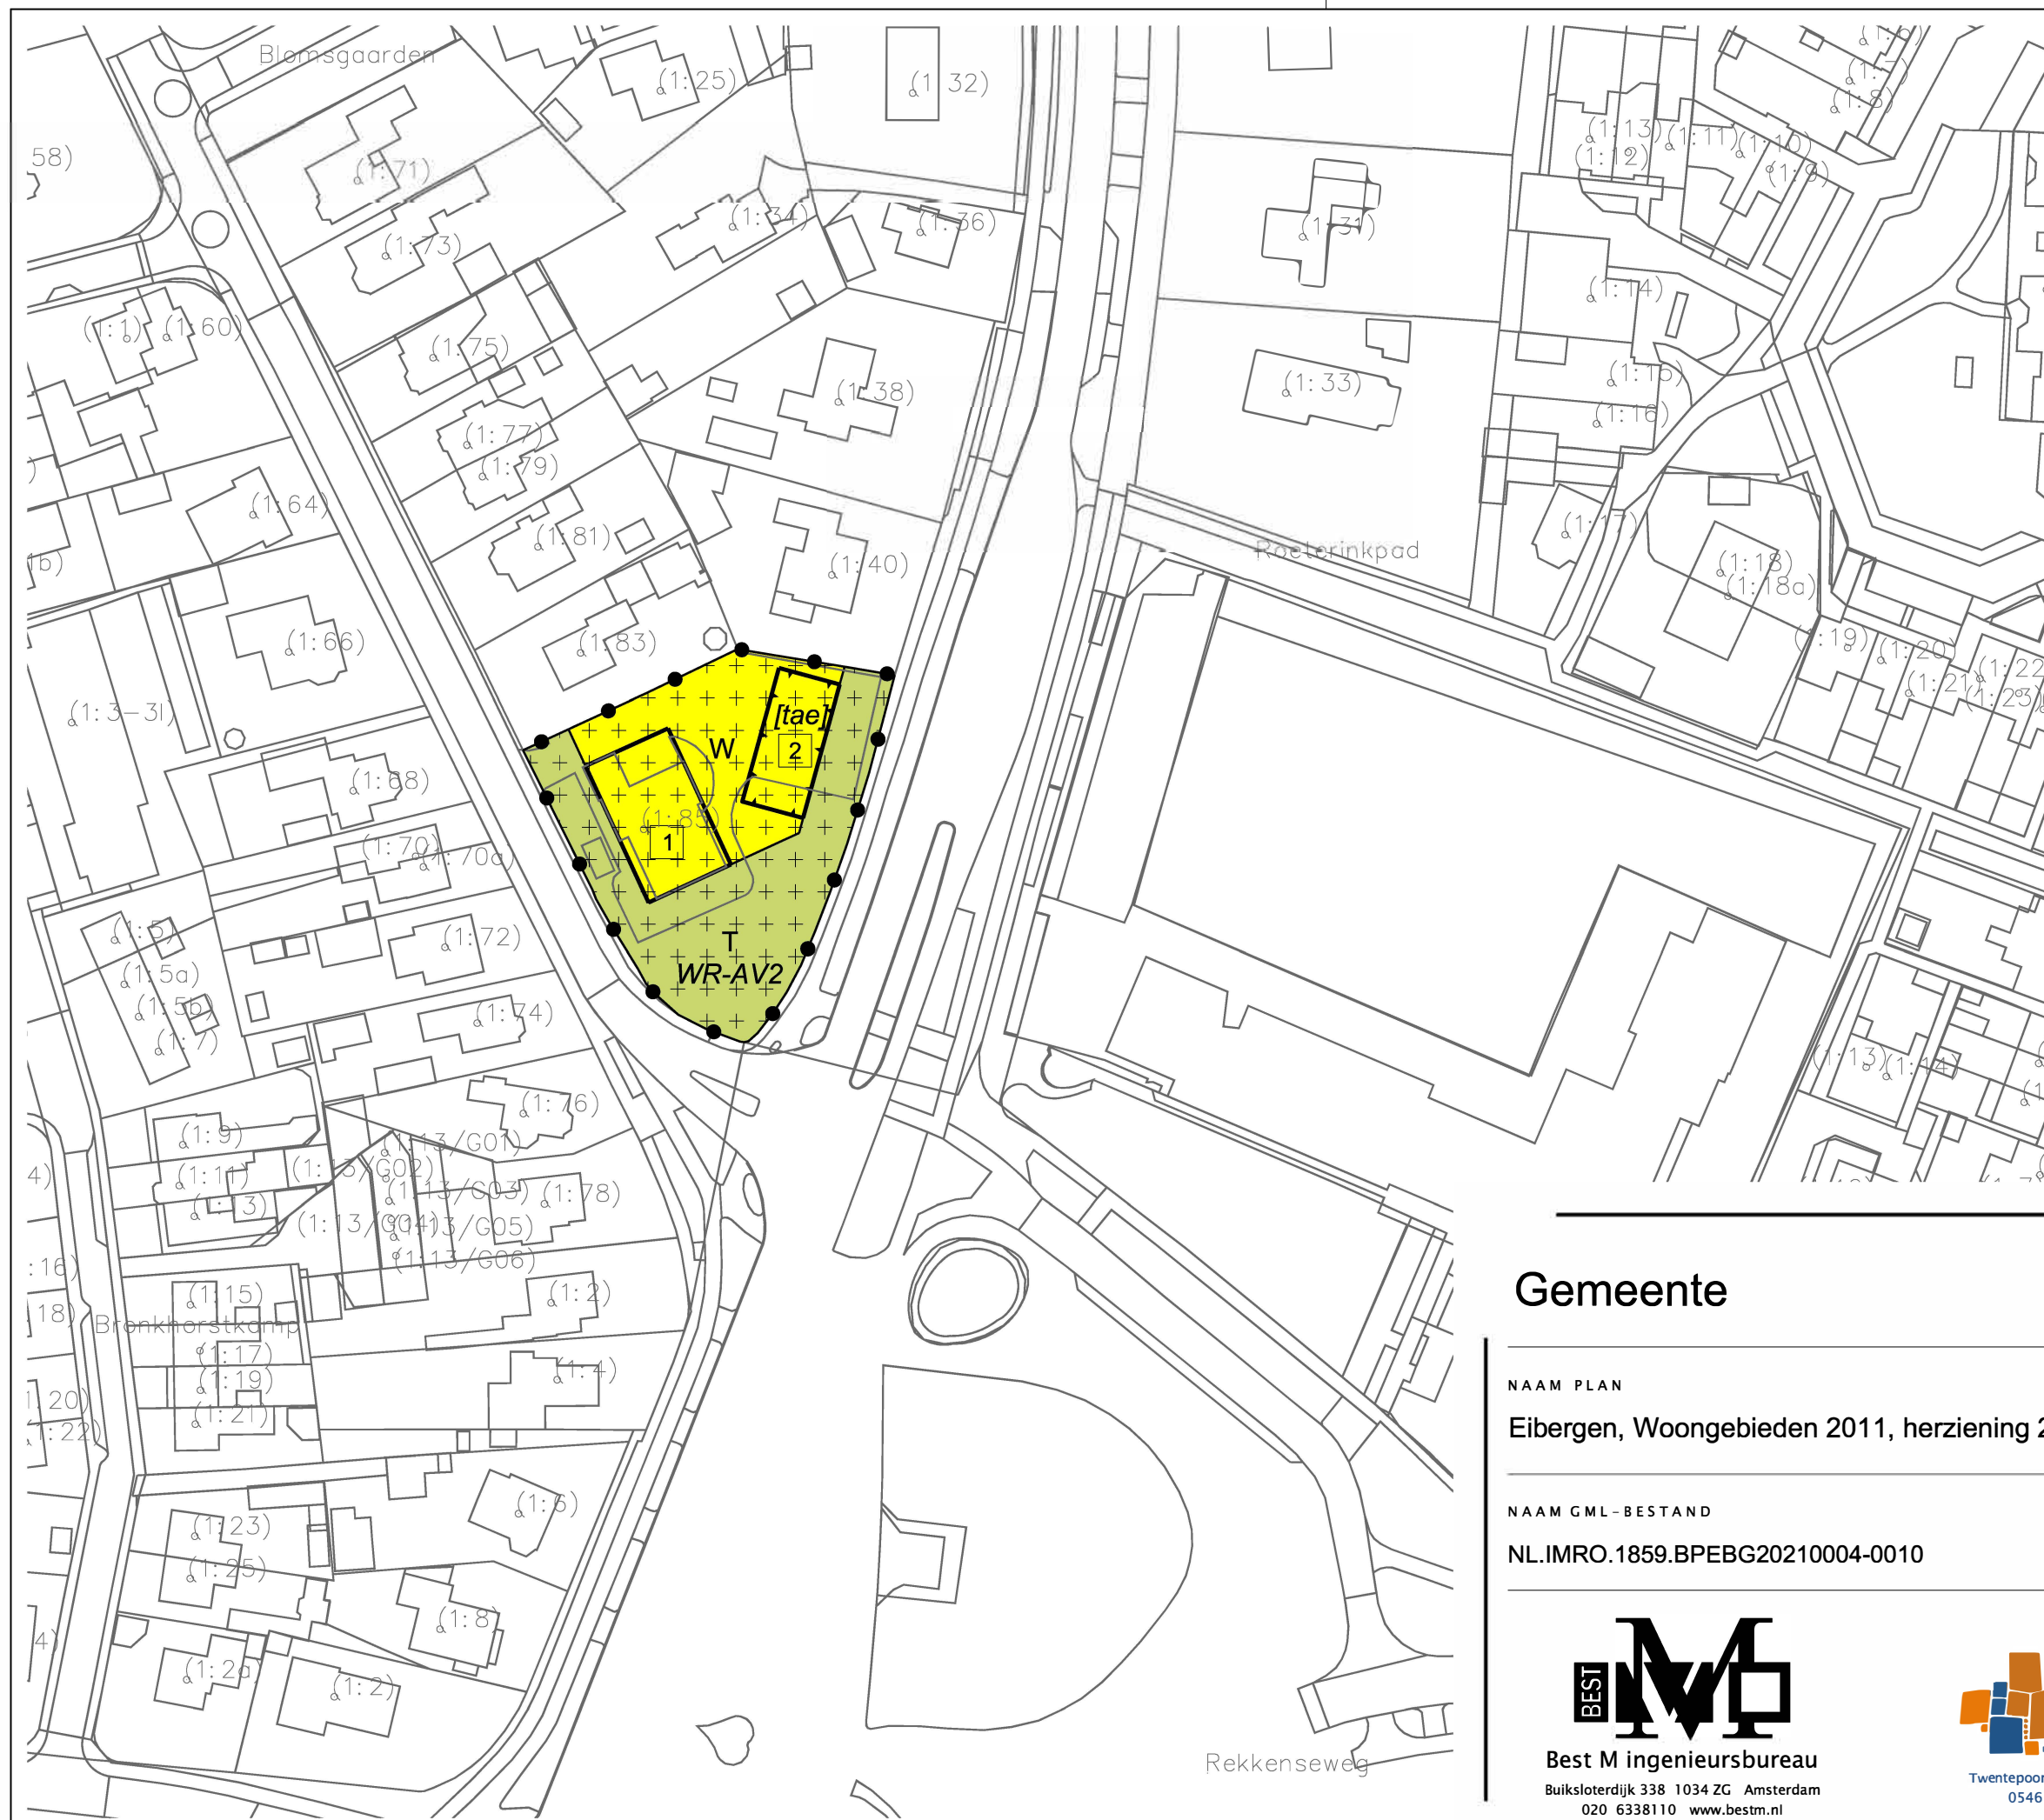

LEGENDA

- Plangebied
Plangrens
- Bestemmingen
T Tuin
W Wonen
- Dubbelbestemmingen
WR-AV2 Waarde - Archeologische verwachting 2
- Bouwvlak
bouwvlak
- Bouwaanduidingen
[tae] twee-aaneen
- Maatvoering
2 maximum aantal wooneenheden
- Verklaring
Ondergrond

Gemeente

NAAM PLAN

Eibergen, Woongebieden 2011, herziening 2021-1 (J.W. Hagemanstraat 85)

NAAM GML-BESTAND

NL.IMRO.1859.BPEBG20210004-0010

DATUM

22-9-2021

BLAD VAN BLADEN

1 VAN 1

FORMAAT

A3

TEKENAAR

MvL

SCHAAL

1 : 1000



Best M ingenieursbureau

Buiksloterdijk 338 1034 ZG Amsterdam
020 6338110 www.bestm.nl



Twentepoort Oost 16A 7609 RG Almelo
0546 454466 www.bjz.nu