
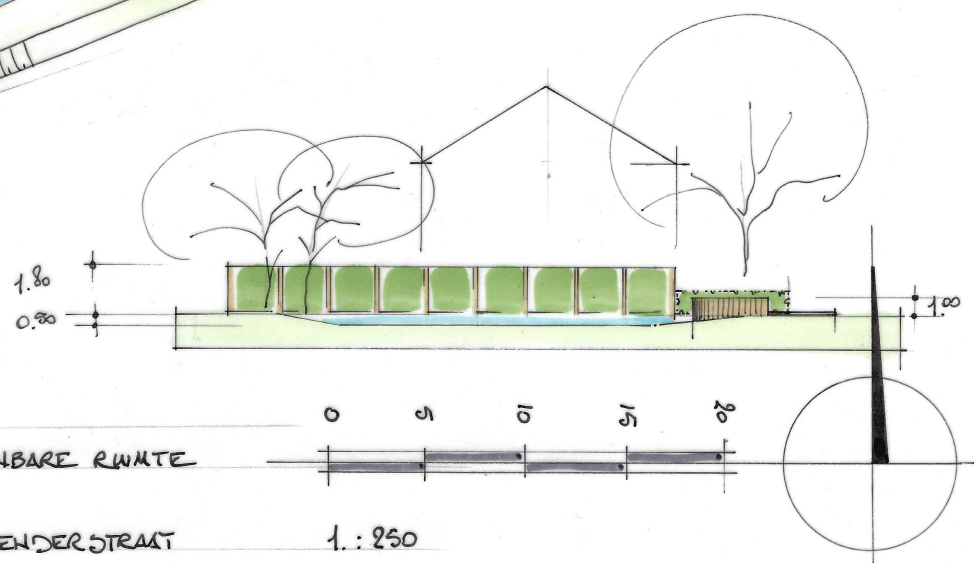


JAN BRUYN LANDSCAP ARCHITECTUUR

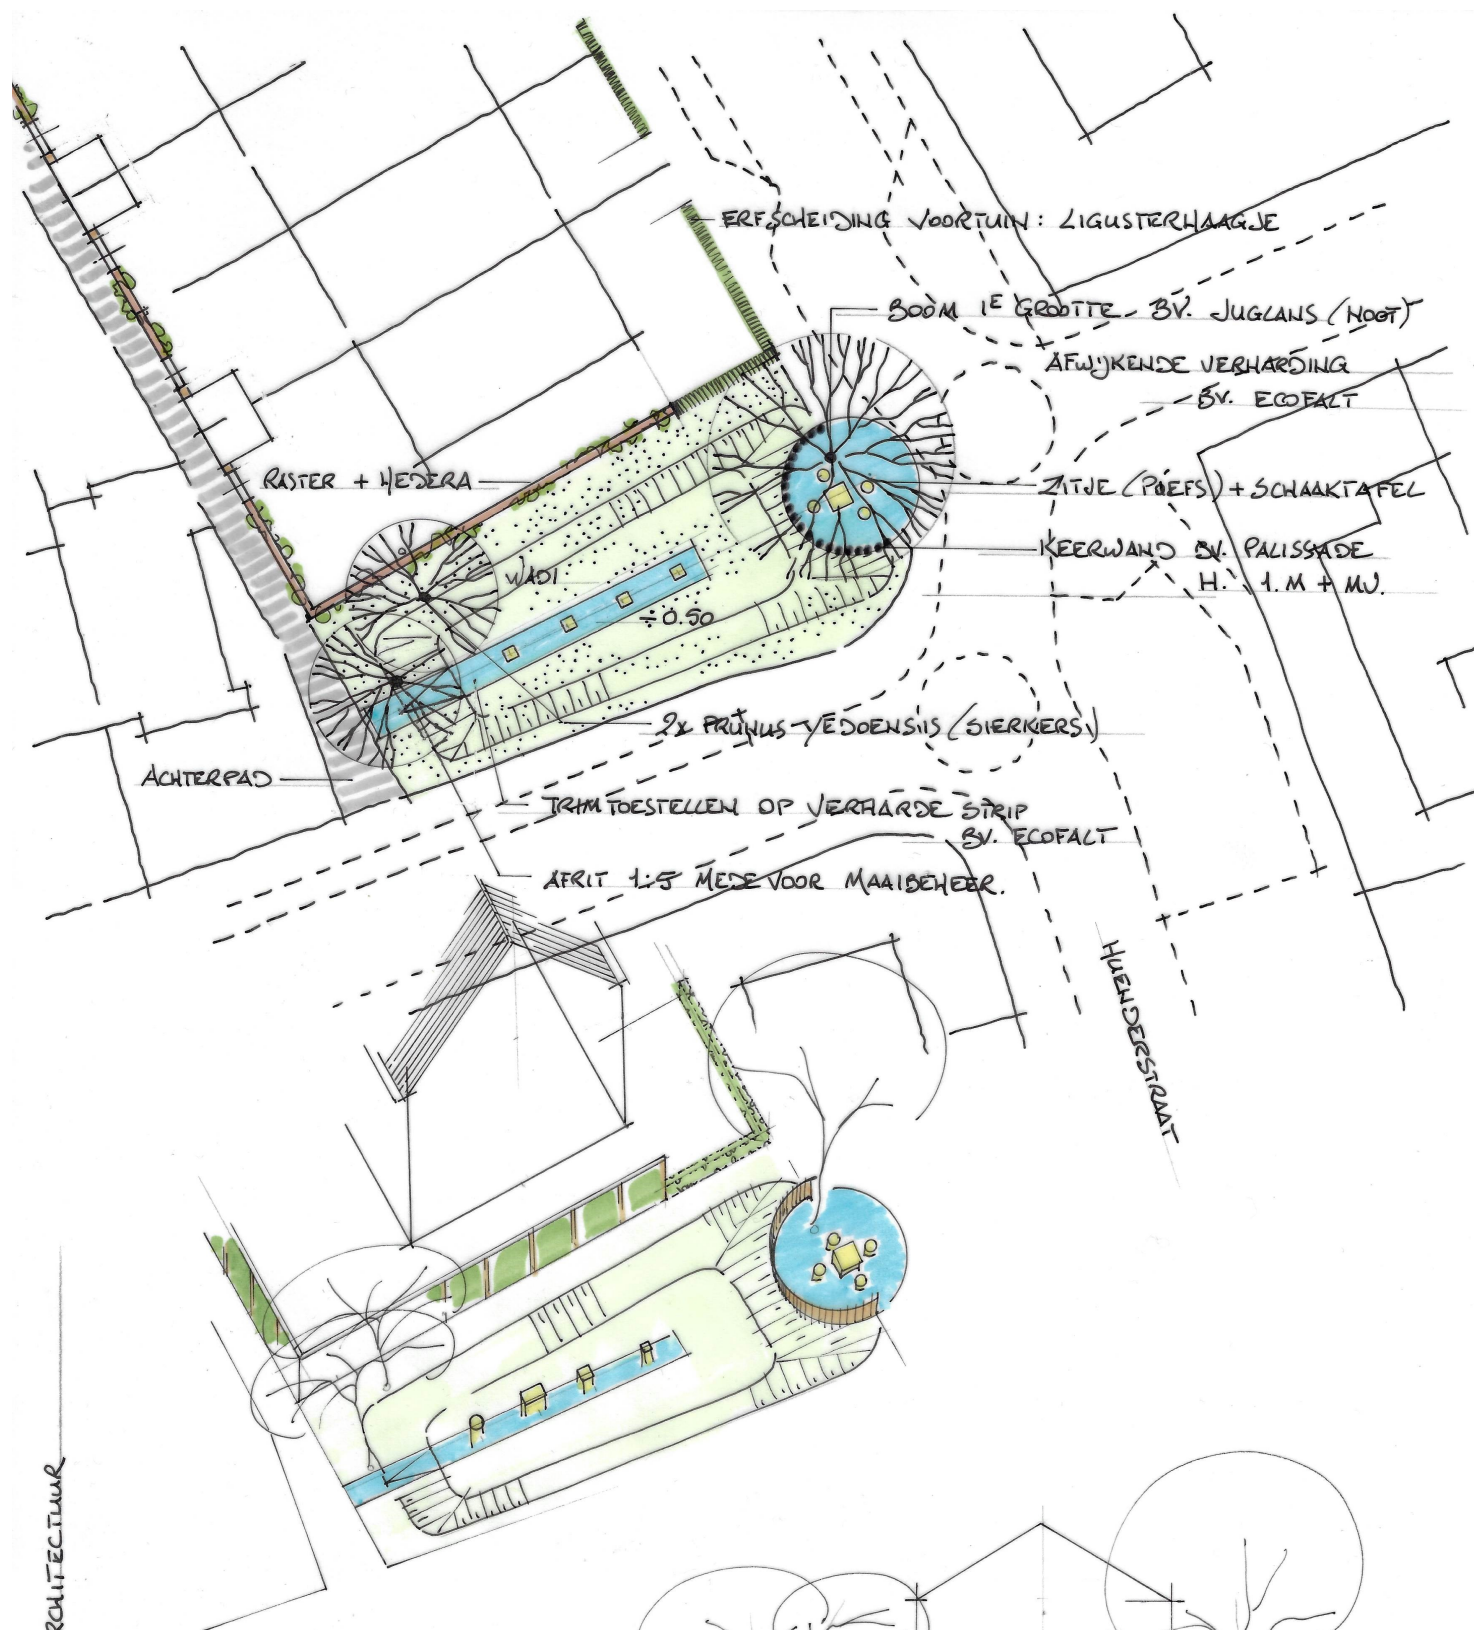

PROWONEN
HERINRICHTING OPENBARE RUWTE

SCHETSVORSTEL HUENDERSTRAAT

1:250