



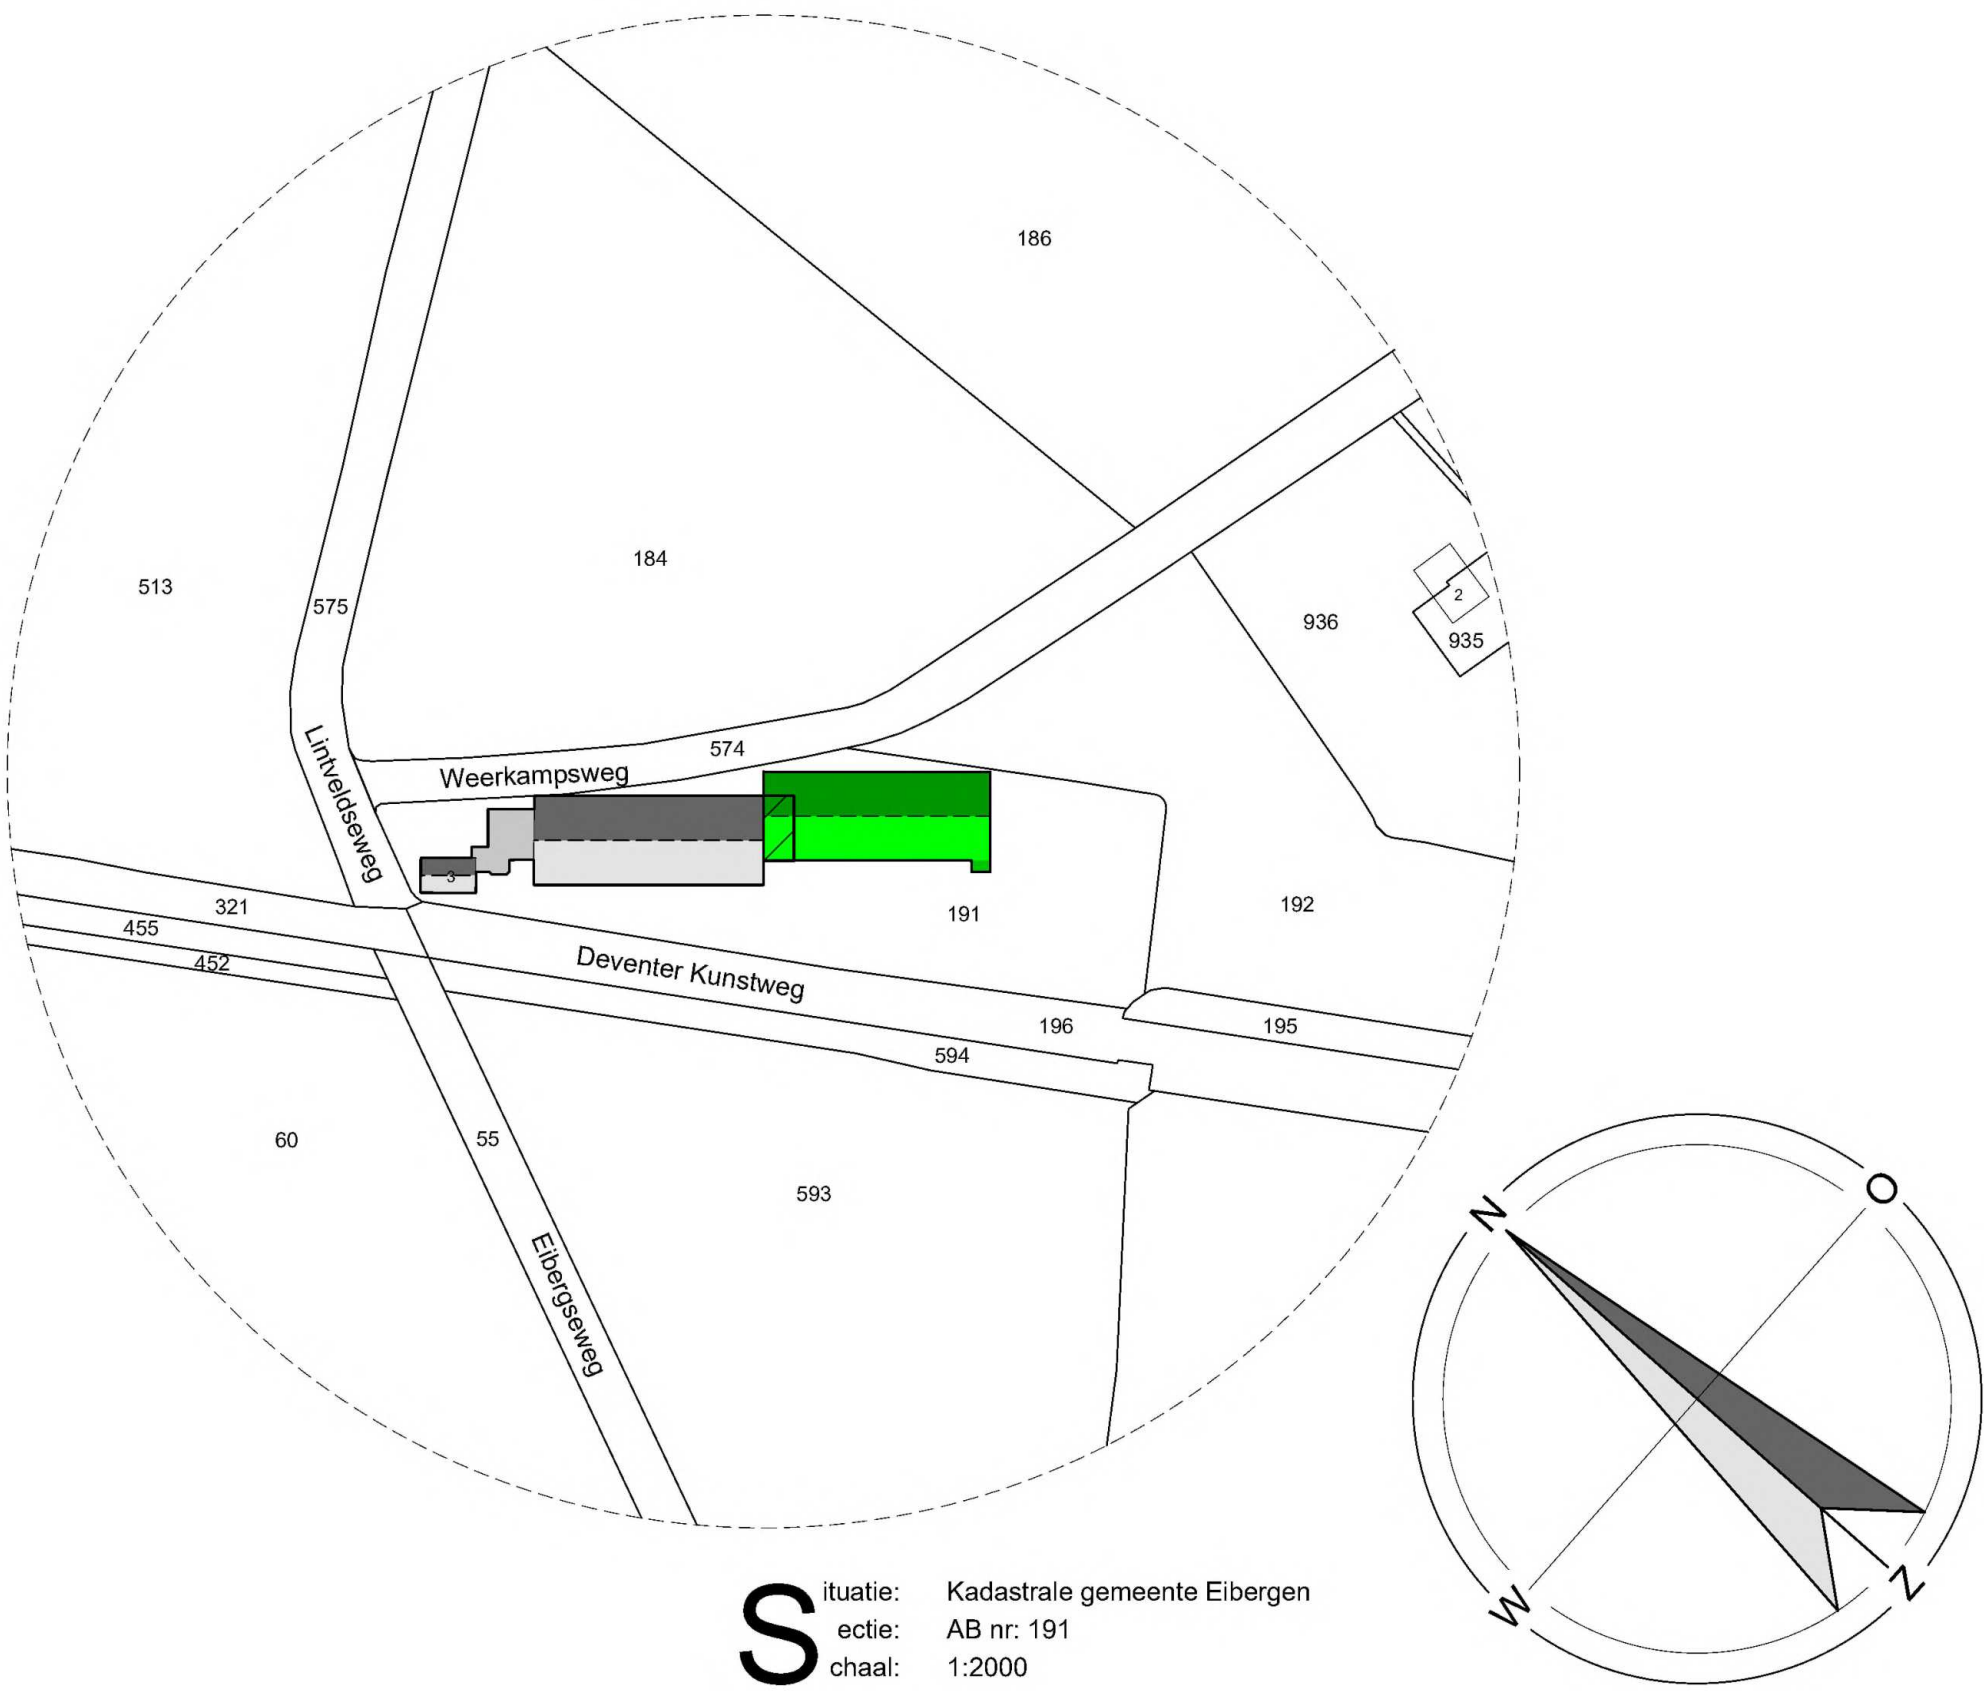

Betreft:		Situatie nieuwbouw loods		
Opdrachtgever:	5.1.2e		Projectnr.:	2020-014
	Deventer Kunstweg 3		Tekeningnr.:	S-101
	7156 NW Beltrum		Schaal:	1:500 / 2000
	5.1.2e		Formaat:	A 1
	5.1.2e		Geleekend:	MH
	@vofbleumink.nl		Datum:	13-02-2020
Locatie:	Deventer Kunstweg 3		Datum gewijzigd:	26-03-2020
	7156 NW Beltrum			09-04-2020
				01-03-2022
				23-03-2023
				24-03-2023

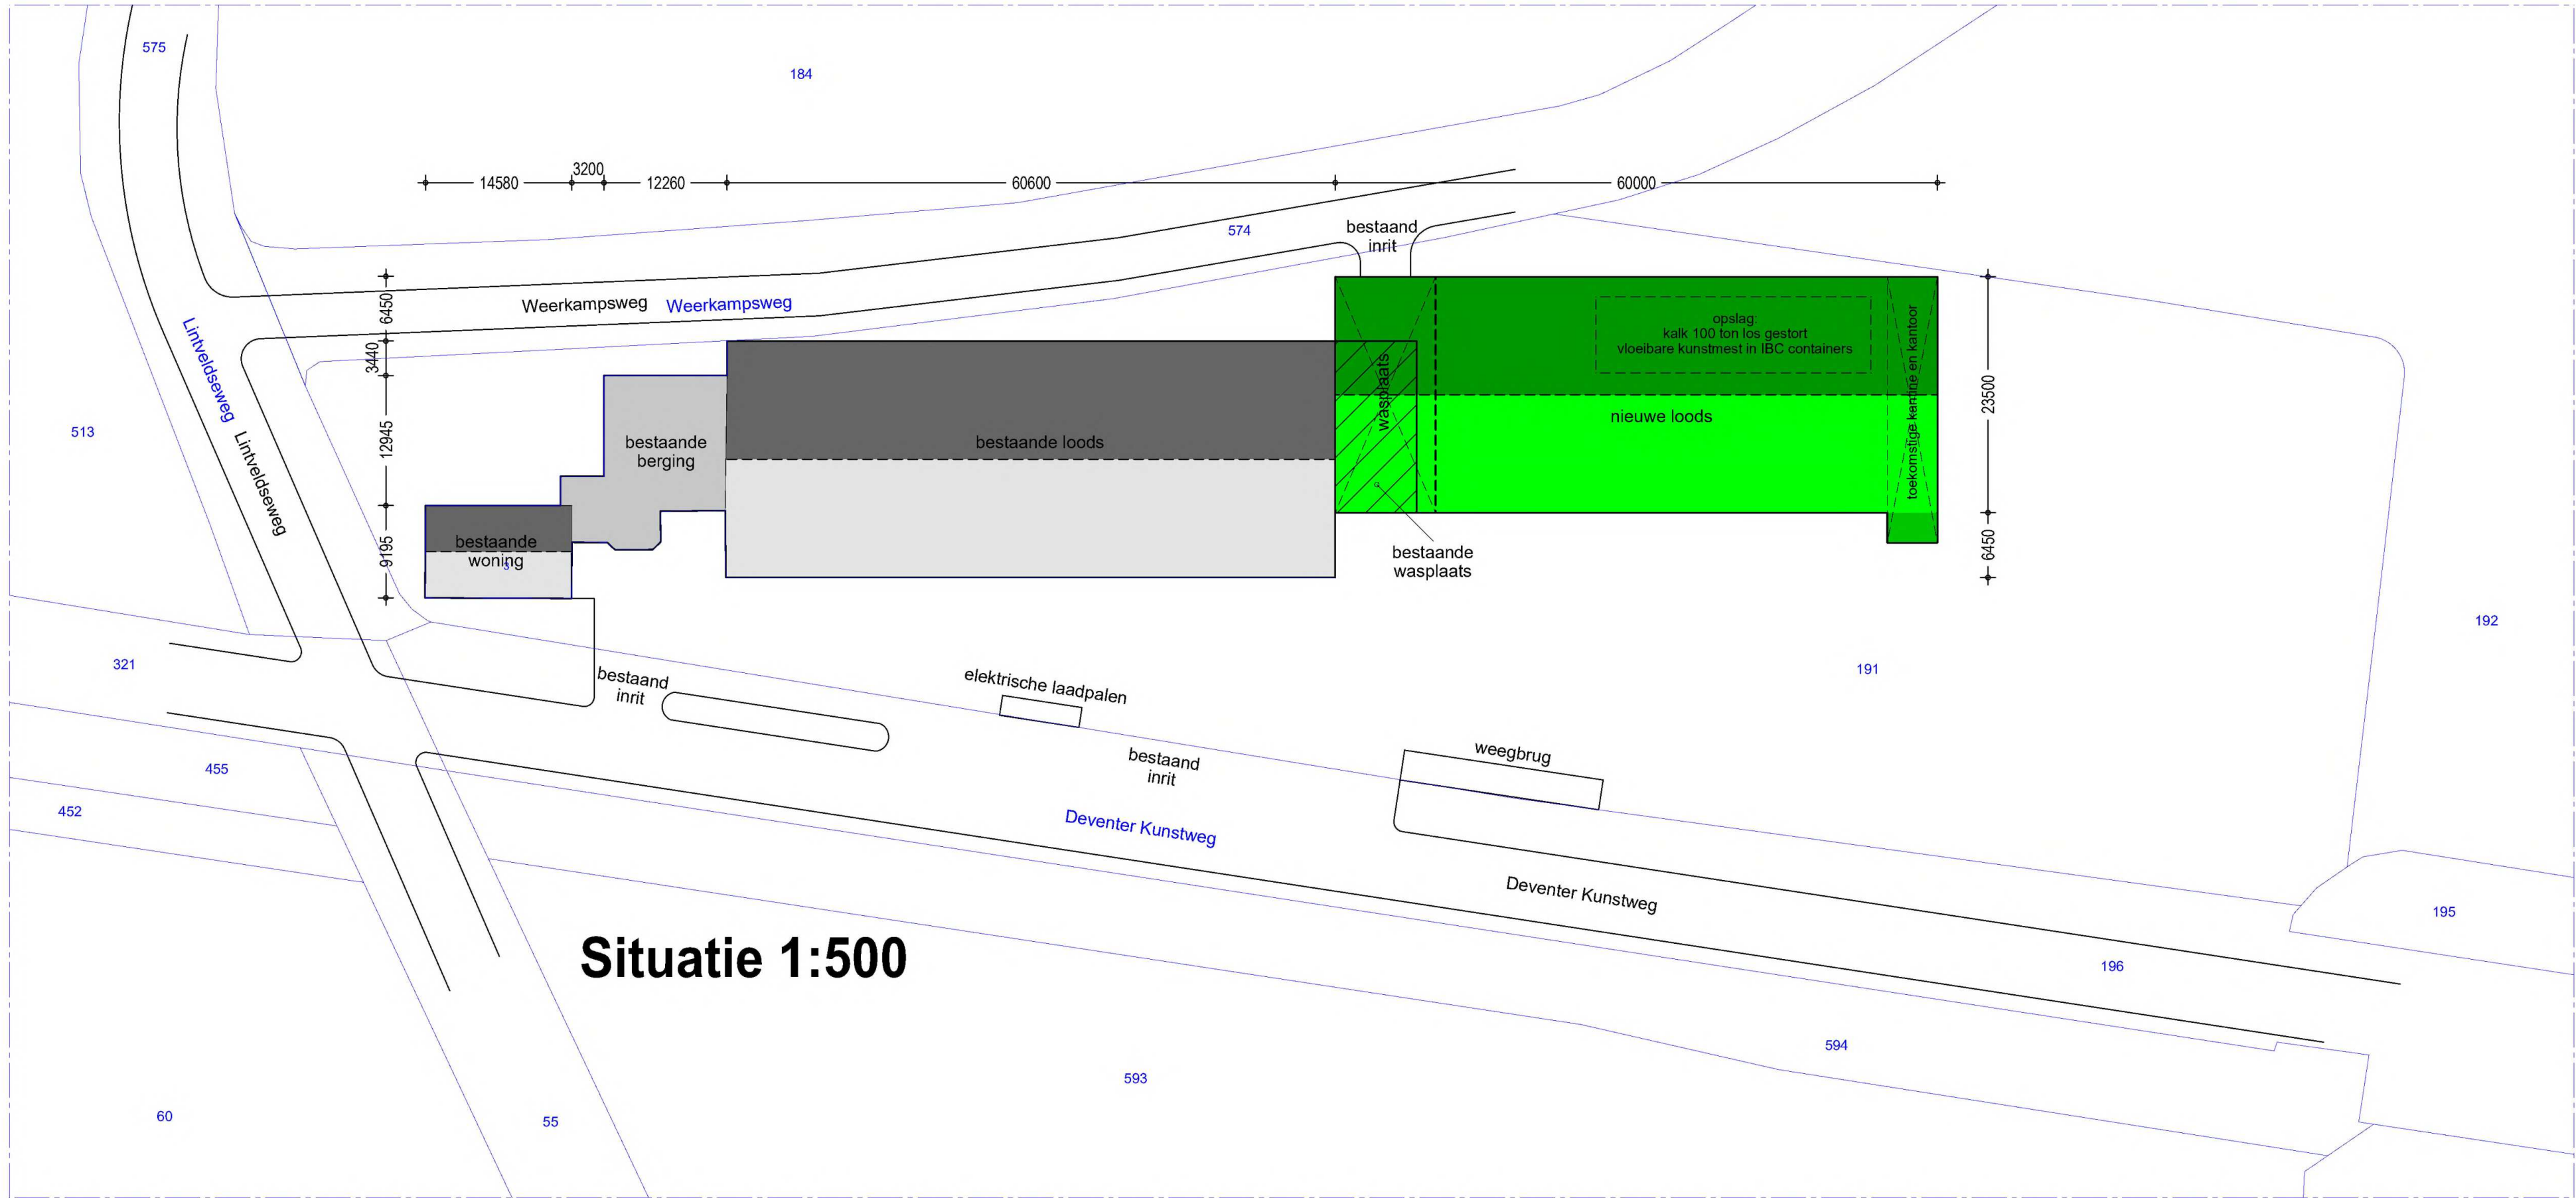

Pit bouwadvies
Voslaan 7
7156 MN Beltrum
@pitbouwadvies.nl
www.pitbouwadvies.nl



(Agro) adviseur / coach

Heelweg 6
7156 NJ Beltrum
Telefoon 0544-482492
www.wik-adviesgroep.nl

Legenda toegepaste uitzonderingsgrondslagen

In dit document zijn gedeeltes geanonimiseerd op grond van artikel 5 van de Wet open overheid:

Art. 5.1 lid 2 onderdeel e

De eerbiediging van de persoonlijke levenssfeer, tenzij de betrokken persoon instemt met openbaarmaking

Pagina('s): 1