
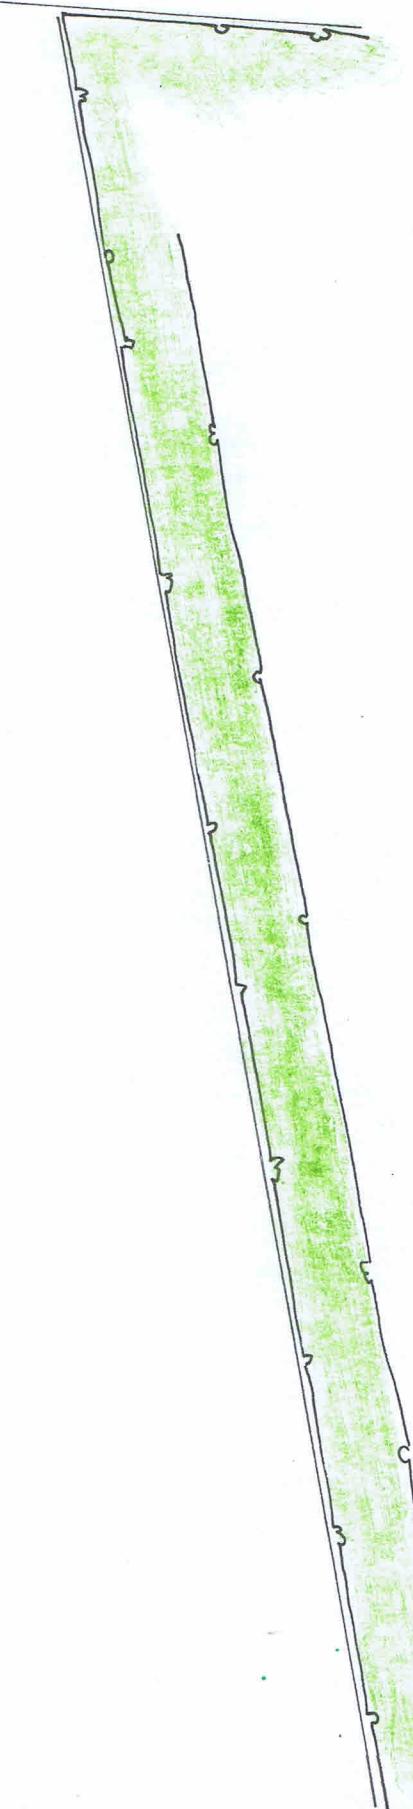


LEGENDA

BOOMEN:	26 ST BERK 3 ST LINDE
BECKENHAAG:	4 sr/m
BESTAANDE HAAG:	
HAAG: BEUK	

0 10 20 30 m

KASTEELLAAN

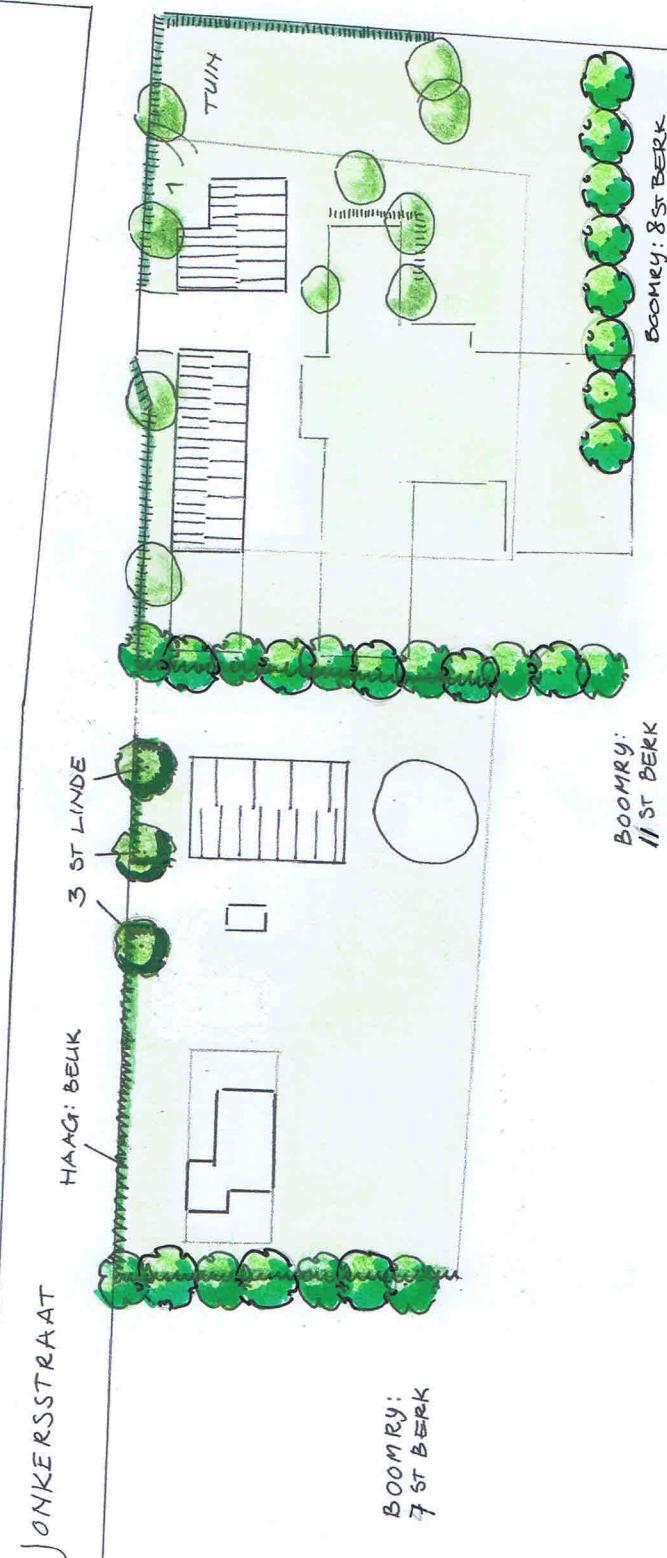

Tekeningnr: 1625.2
Datum: APRIL 2019
SEPT 2019

Opdrachtgever: V.D. ELZEN
JONKERSSTRAAT 1
5384 TT HEESCH

Rietvenseweg 10
5427 LR Boekel
M 06 559 557 15
E borgo.veen@gmail.com
Schaal: 1:1000



Getekend:
Janka Borgo

Borgo
Tuin- en landschapsarchitectuur