


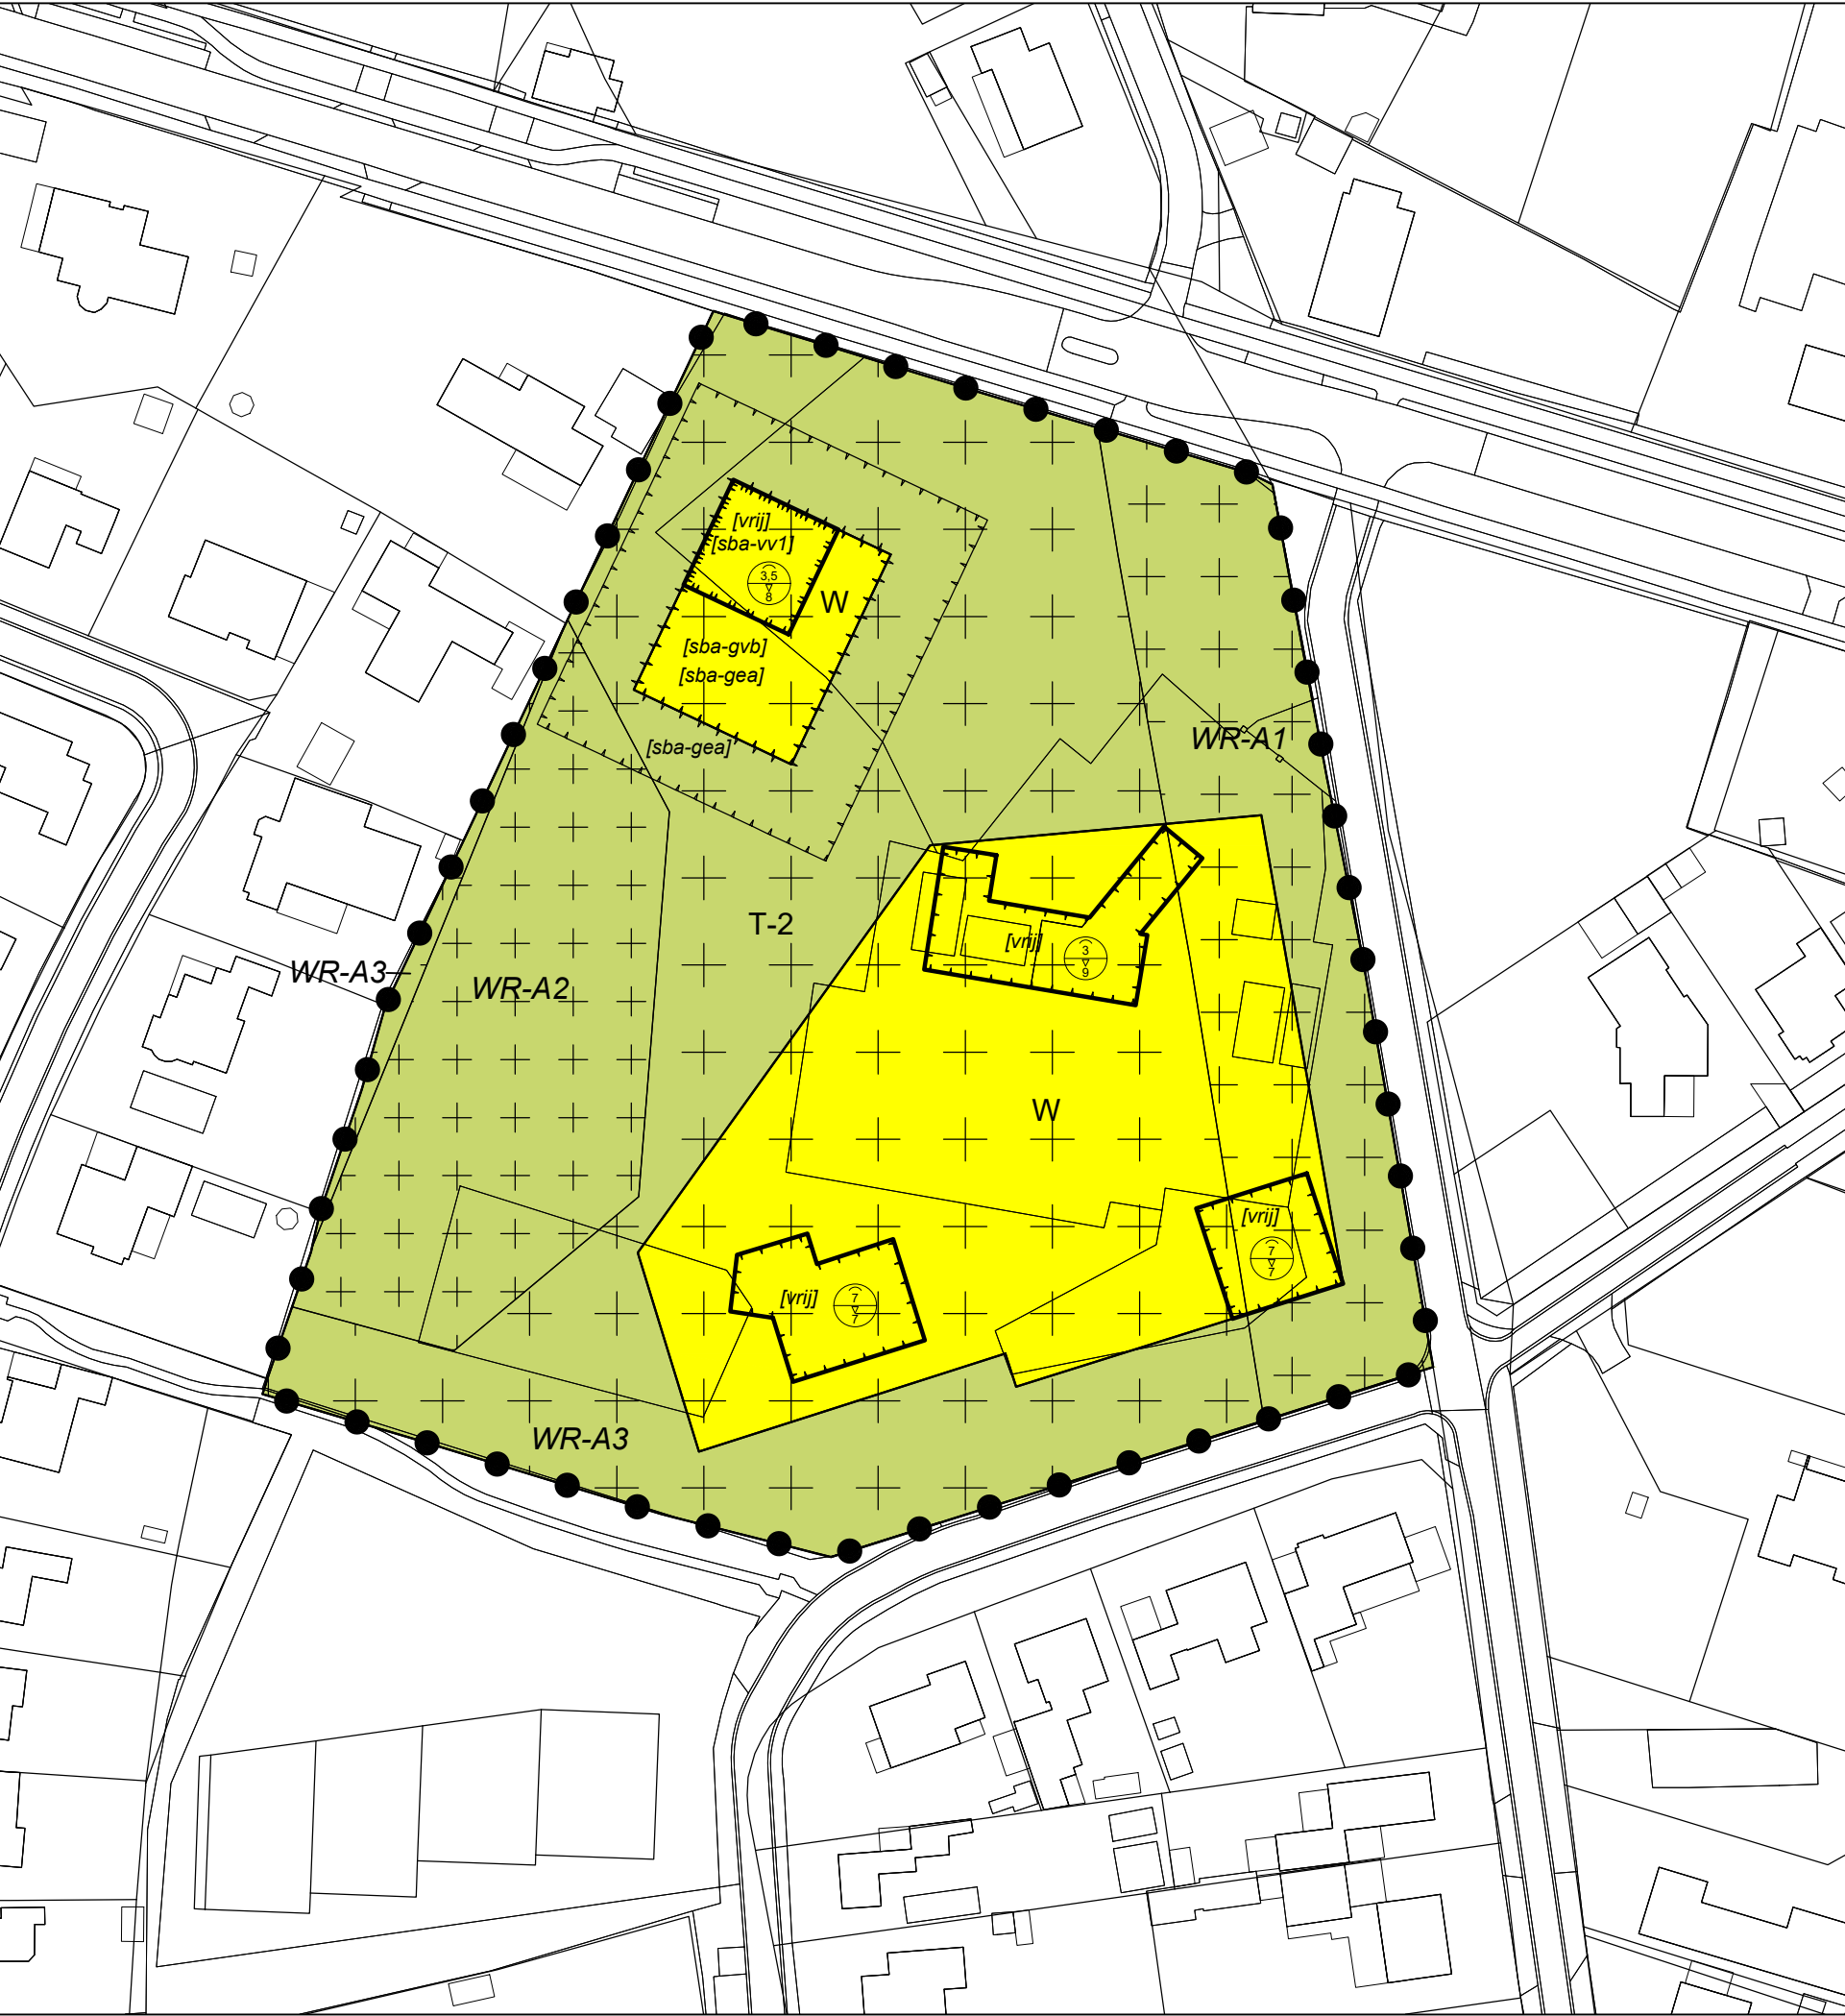

LEGENDA

Plangebied

Plangebied

Enkelbestemmingen

T-2 Tuin - 2
 W Wonen

Dubbelbestemmingen

WR-A1 Waarde - Archeologie 1
 WR-A2 Waarde - Archeologie 2
 WR-A3 Waarde - Archeologie 3

Bouwvlakken

bouwvlak

Bouwaanduidingen

[sba-gea] specifieke bouwaanduiding - geen erfafscheidingen toegestaan
 [sba-gvb] specifieke bouwaanduiding - geen vrijstaande bijgebouwen toegestaan
 [sba-vv1] specifieke bouwaanduiding - voorwaardelijke verplichting 1
 [vrij] vrijstaand

Maatvoeringen

maximum goothoogte (m), maximum bouwhoogte (m)

Verklaringen

ondergrond

BESTEMMINGSPLAN GRAAFSEBAAN 35 HEESCH

Gemeente Bernheze

NL.IMRO.1721.BPGraafsb35Heesch-VG01



schaal:	1:1000	voorontwerp:	 / tekenaar	projectnr. OPDR:	..
formaat:	A3	ontwerp:	08-12-2020 / MV	projectnr. VWP:	20ROCOH002
concept:	16-03-2020 / ES	vastgesteld:	08-04-2021 / ES	bestandsnaam:	20ROCOH002-008.dwg