


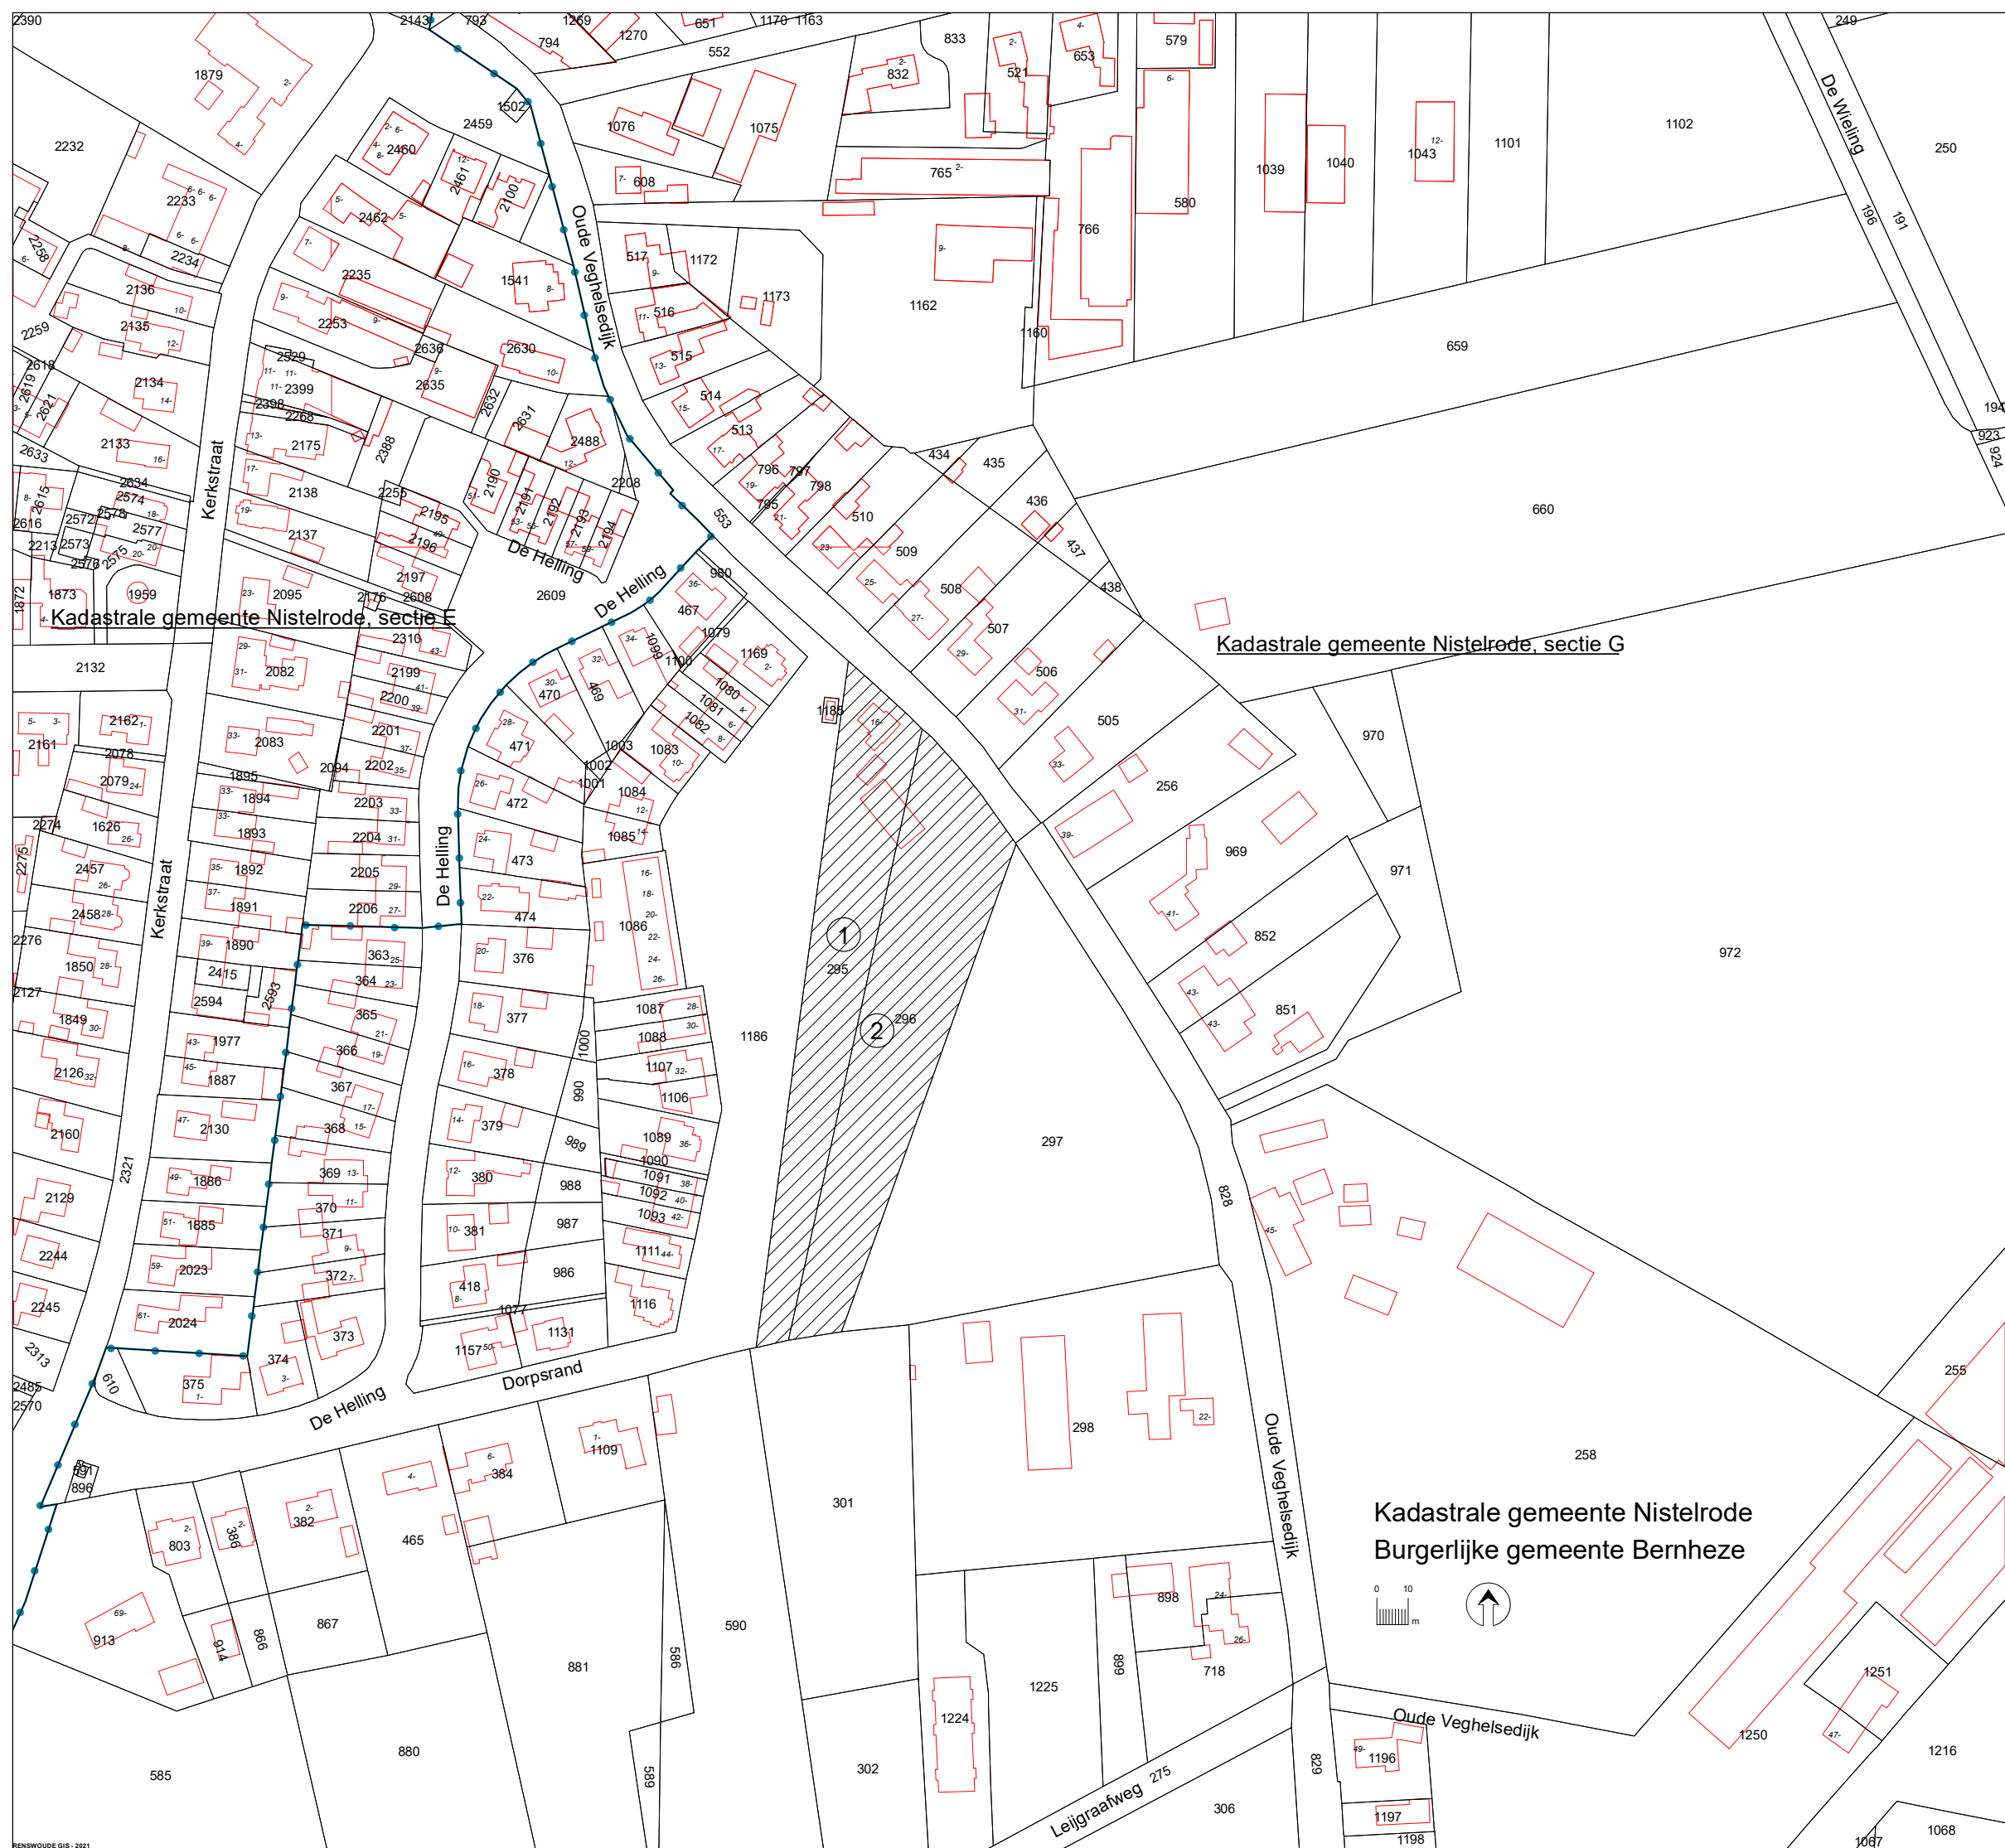

Verklaring:

- 296 Perceelsnummer
- ② Grondplannummer
- Voor vestiging voorkeursrecht aangewezen perceel
- Kadastrale perceelgrens
- Bebouwingscontour
- Kadastrale sectiegrens

Renswoude GIS

Raadhuisstraat 1-3
5473GJ Heeswijk-Dinther
T: 06 108 58 799
E: info@renswoudegis.nl
W: www.renswoudegis.nl

**Bijlage behorende bij besluit t.b.v. de vestiging van een voorkeursrecht
ingevolge de Wet voorkeursrecht gemeenten
Gemeente Bernheze**

Wvg Oude Veghelsedijk te Vorstenbosch
Grondplantekening

Schaal: 1: 2 000	Project 373-21.8002	
Formaat: A3	Tekeningnr 373.21.8002-GPN011	
Datum: 24-08-2021	blad 1 van 1	