




Legenda

-  Bestaande bomen
-  Bestaande houtwal
-  Bestaand bos
-  Historische boerderij behouden (met functiewijziging)
-  Bomenlaan - Eiken
-  Bomenlaan - Abelen
-  Boomgaard
-  Solitaire gestrooid - Es, Els, Wilg, Berk
-  Houtwal, Robuuste Bosrand
-  Abelen groep
-  Parkhart met vloeiweiden
-  Natuurven
-  Parksingels met wadi's
-  Zonnepark
-  Westelijke drasse parkrand
-  Noordelijke waterlegger
-  Rijbaan
-  Fietspad
-  Zandpad
-  Vlonderpad
-  Schouwpad - graspad
-  Bouwvlakken

STEDEBOUWKUNDIG EN LANDSCHAPSPLAN HEESCH WEST
DATUM 30-11-2021

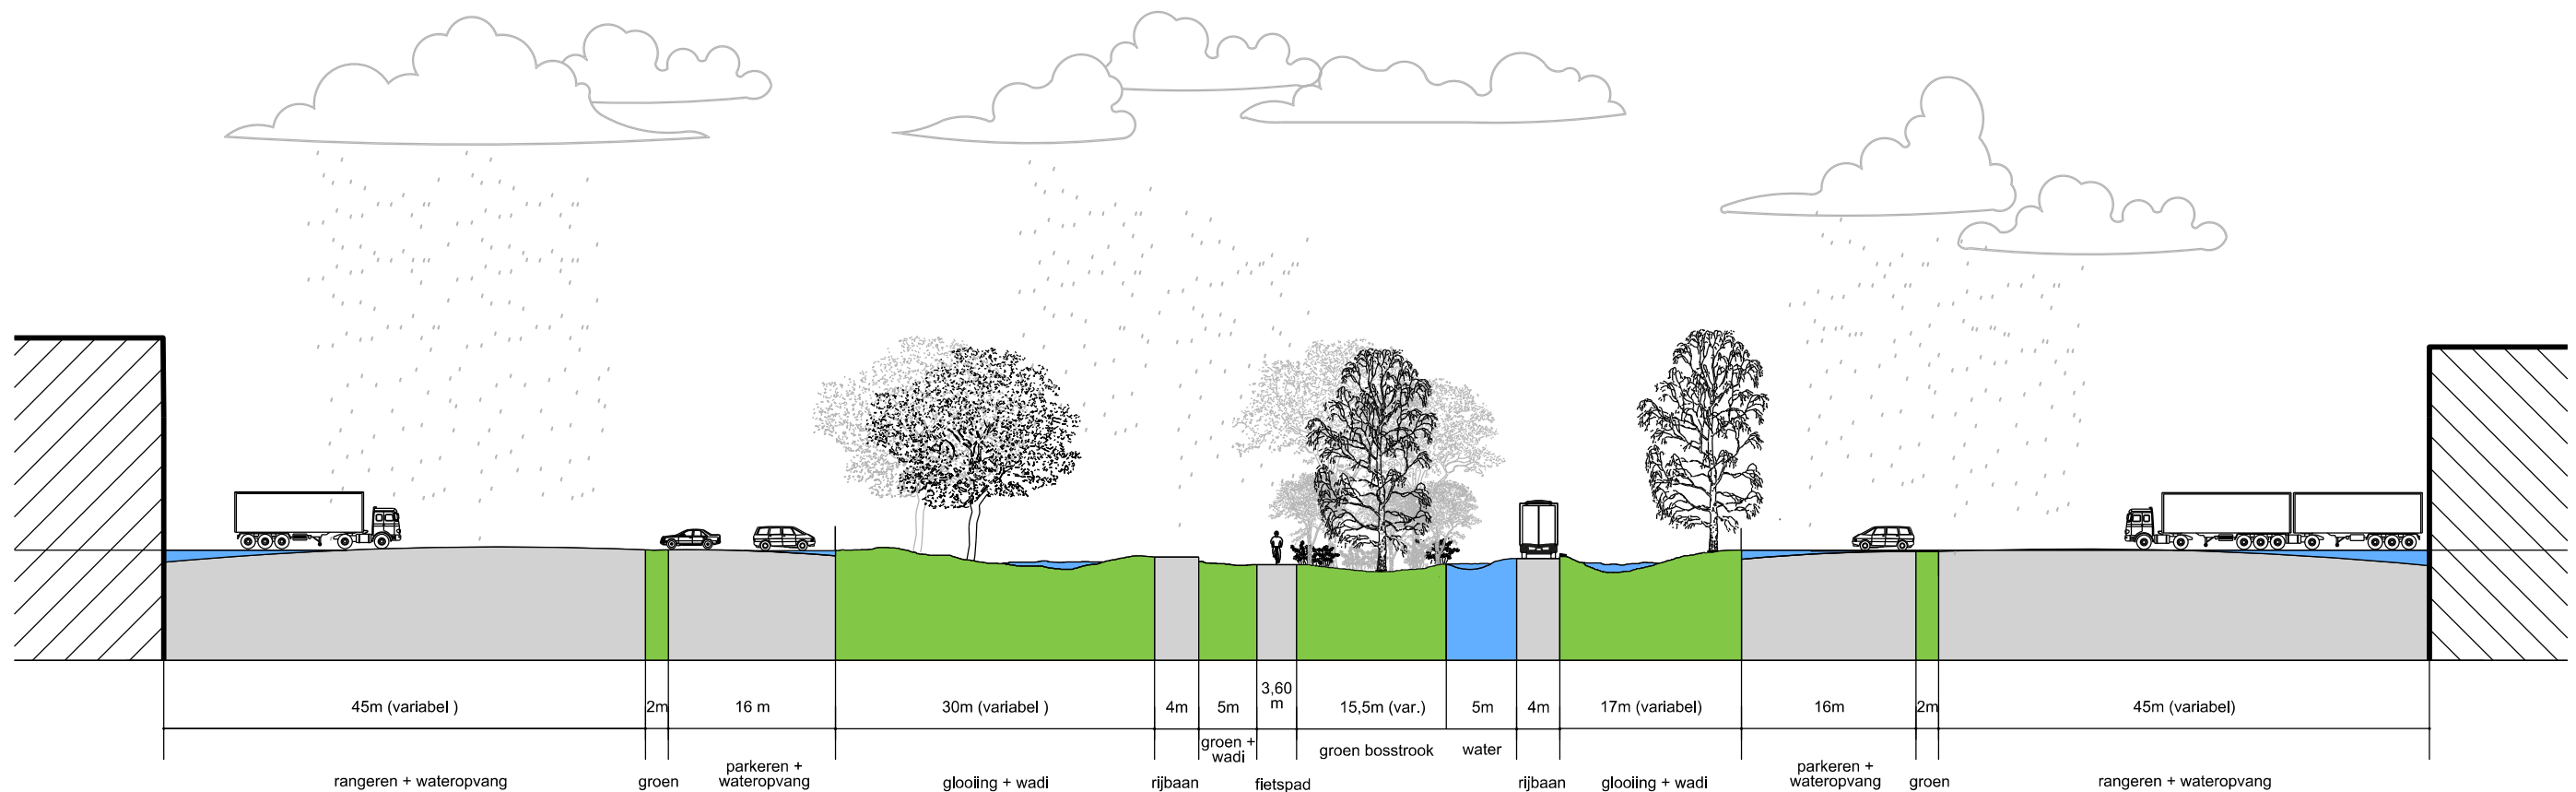

grens vs verharding
(gemiddeld)

37% groen

63% verharding



waterdoorlaatbaarheid
(gemiddeld)

52% water doorlaatbaar

21% opvang piek



27% ondoordringbaar




gebiedsindeling



PROFIEL: PARKSTRIP OOST EN WEST

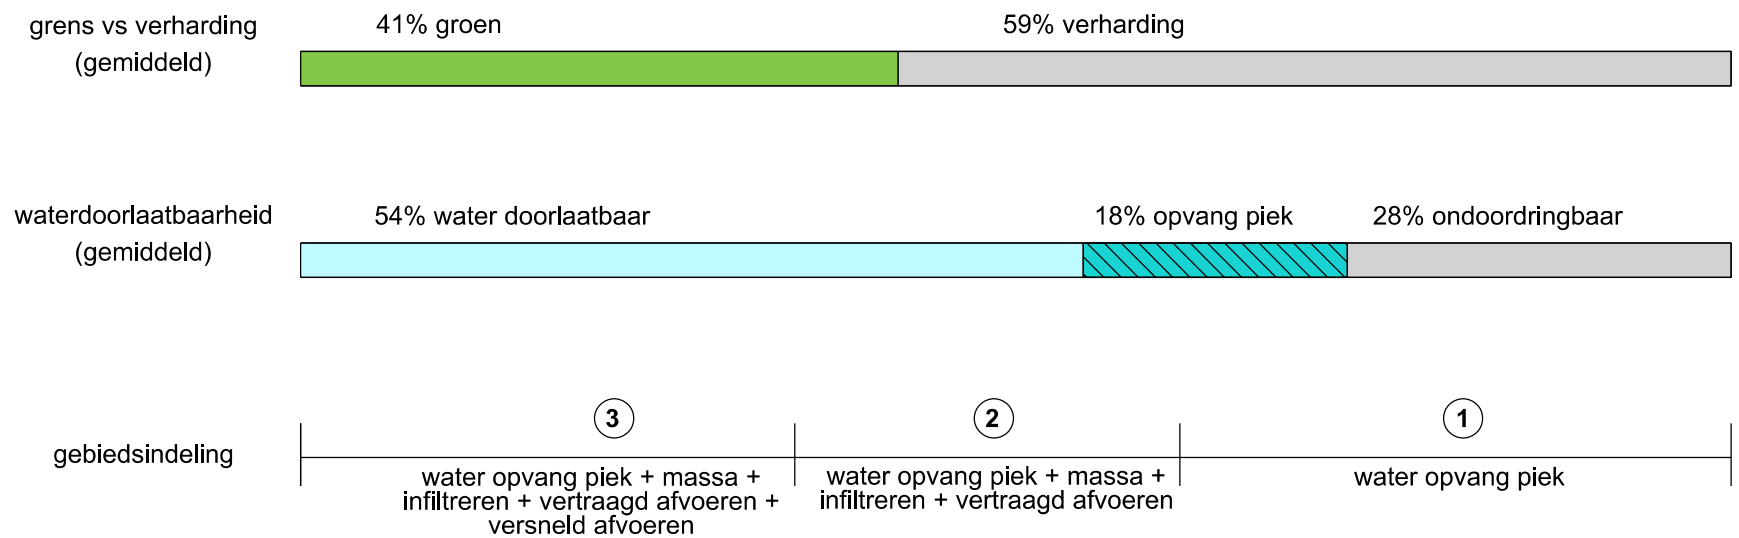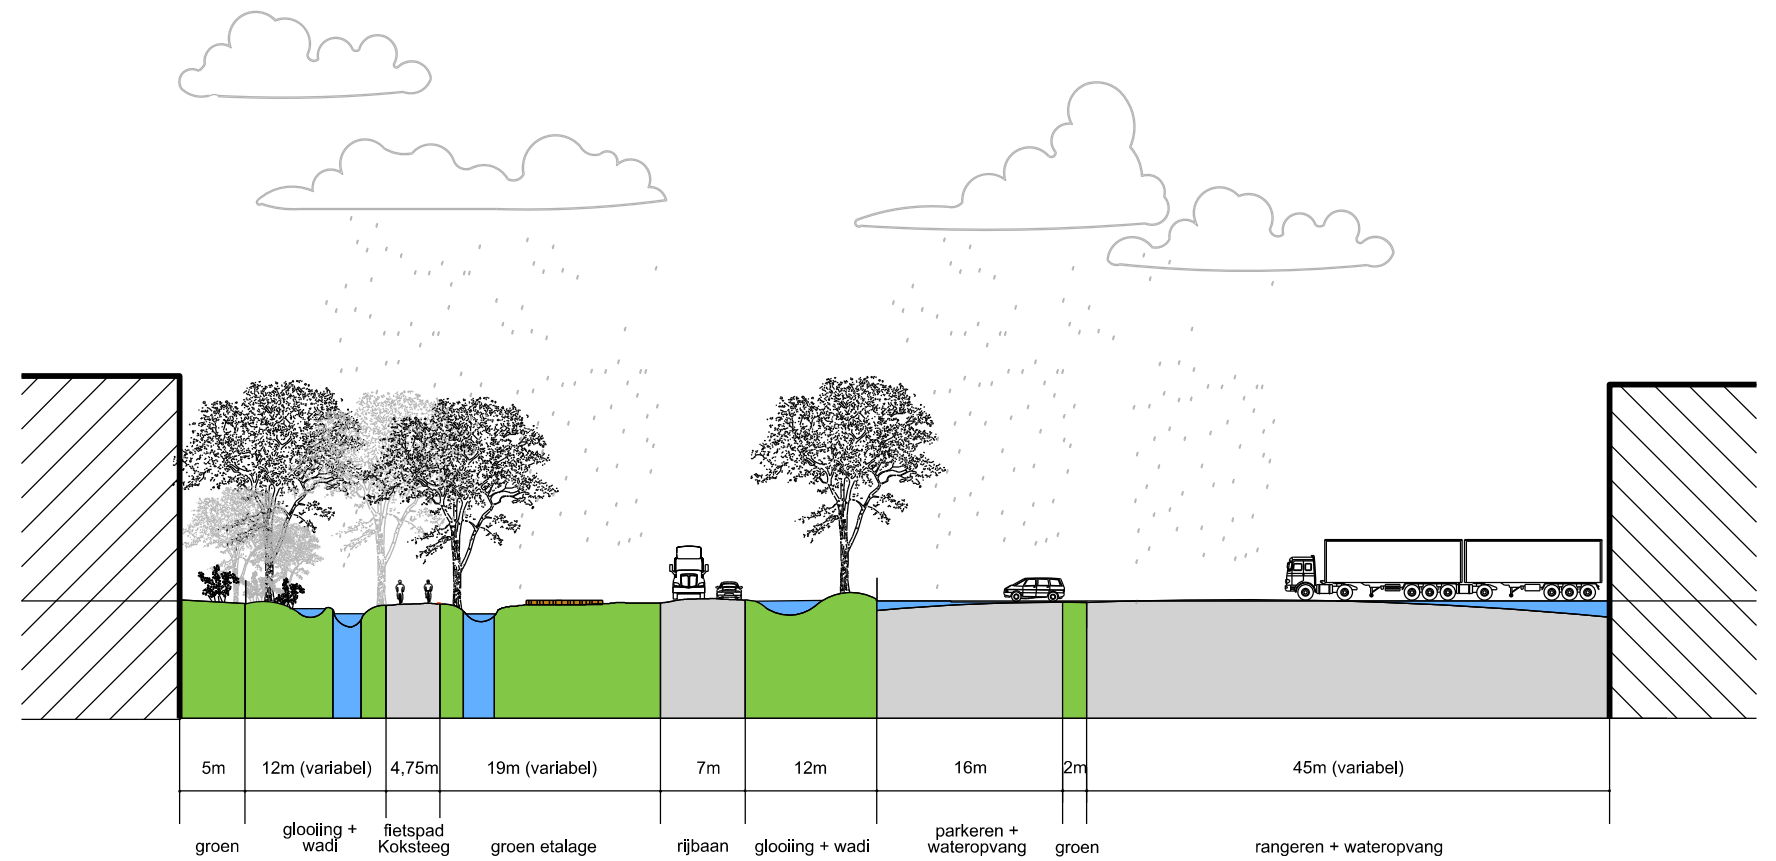

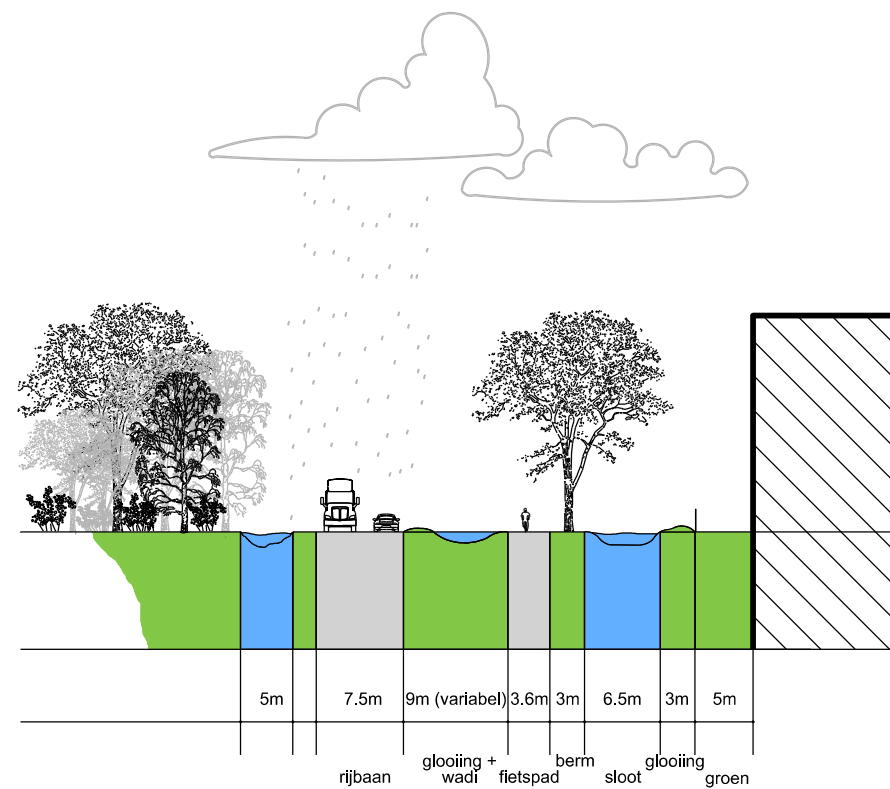


grens vs verharding
(gemiddeld)



waterdoorlaatbaarheid
(gemiddeld)




PROFIEL: BOSSCHEBAAN

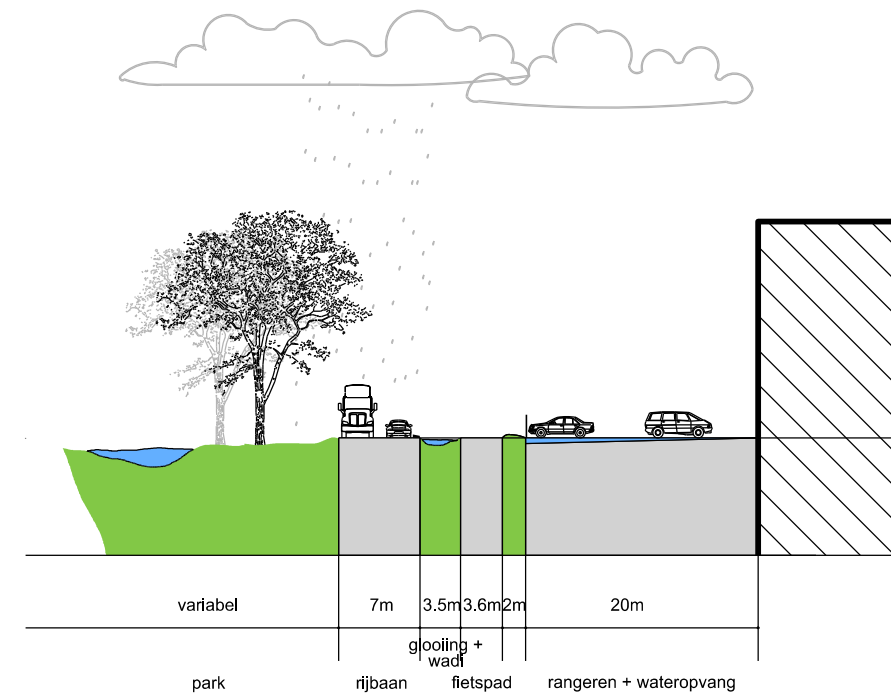


grens vs verharding
(gemiddeld)



waterdoorlaatbaarheid
(gemiddeld)

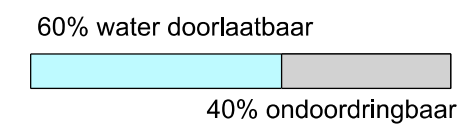

PROFIEL: ZICHTLOCATIE

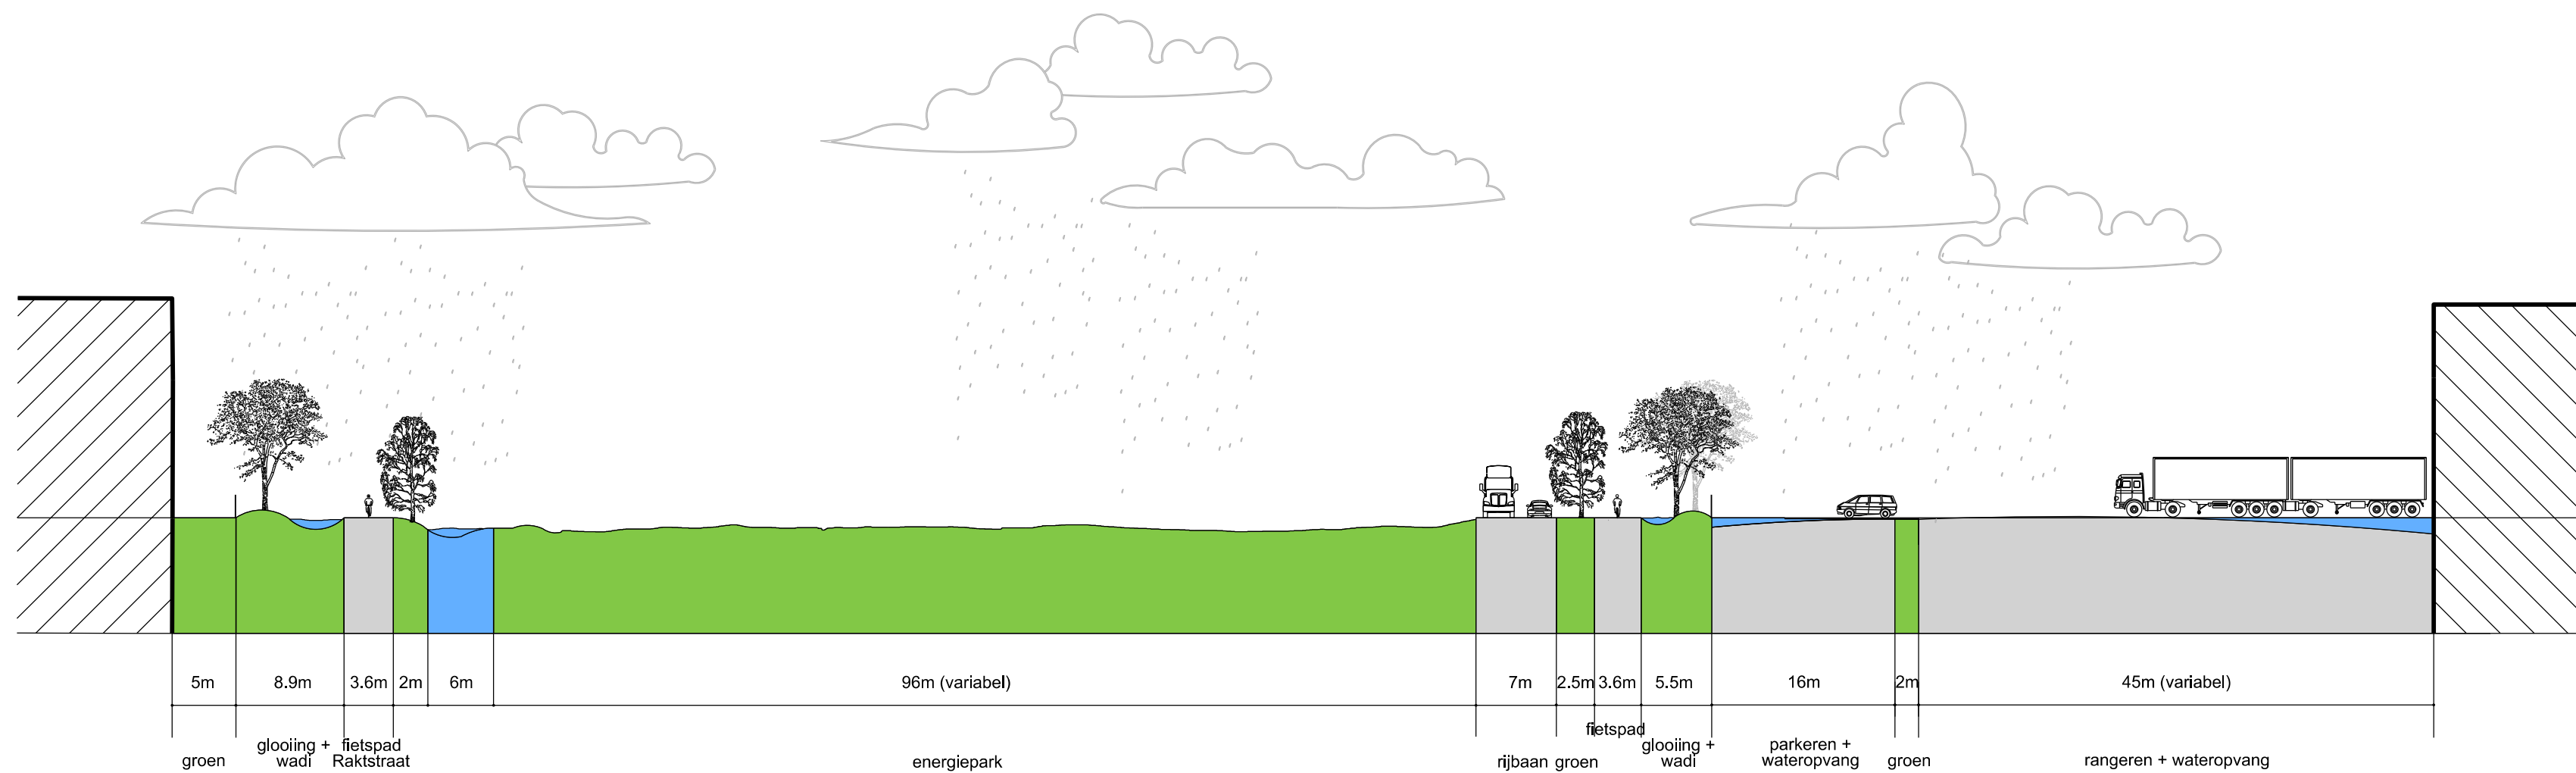


grens vs verharding
(gemiddeld)



waterdoorlaatbaarheid
(gemiddeld)



gebiedsindeling

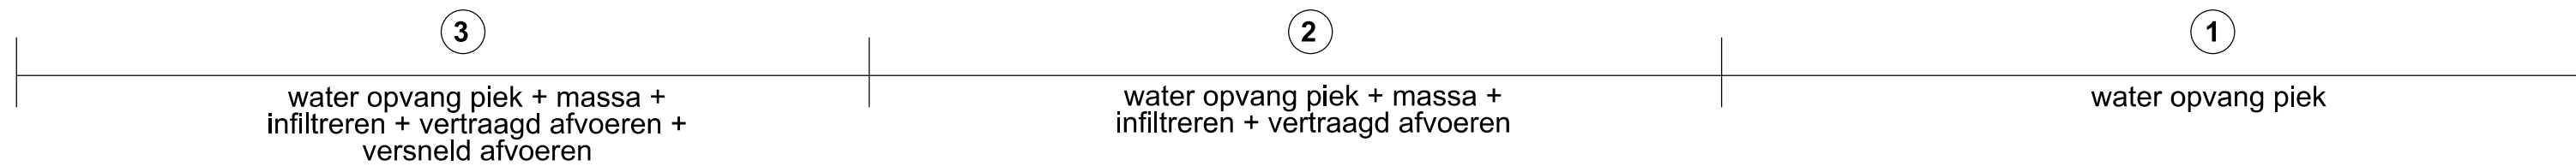

PROFIEL: RAKSTRAAT