




REVISION HISTORY			
REV	DESCRIPTION	DATE	APPROVED

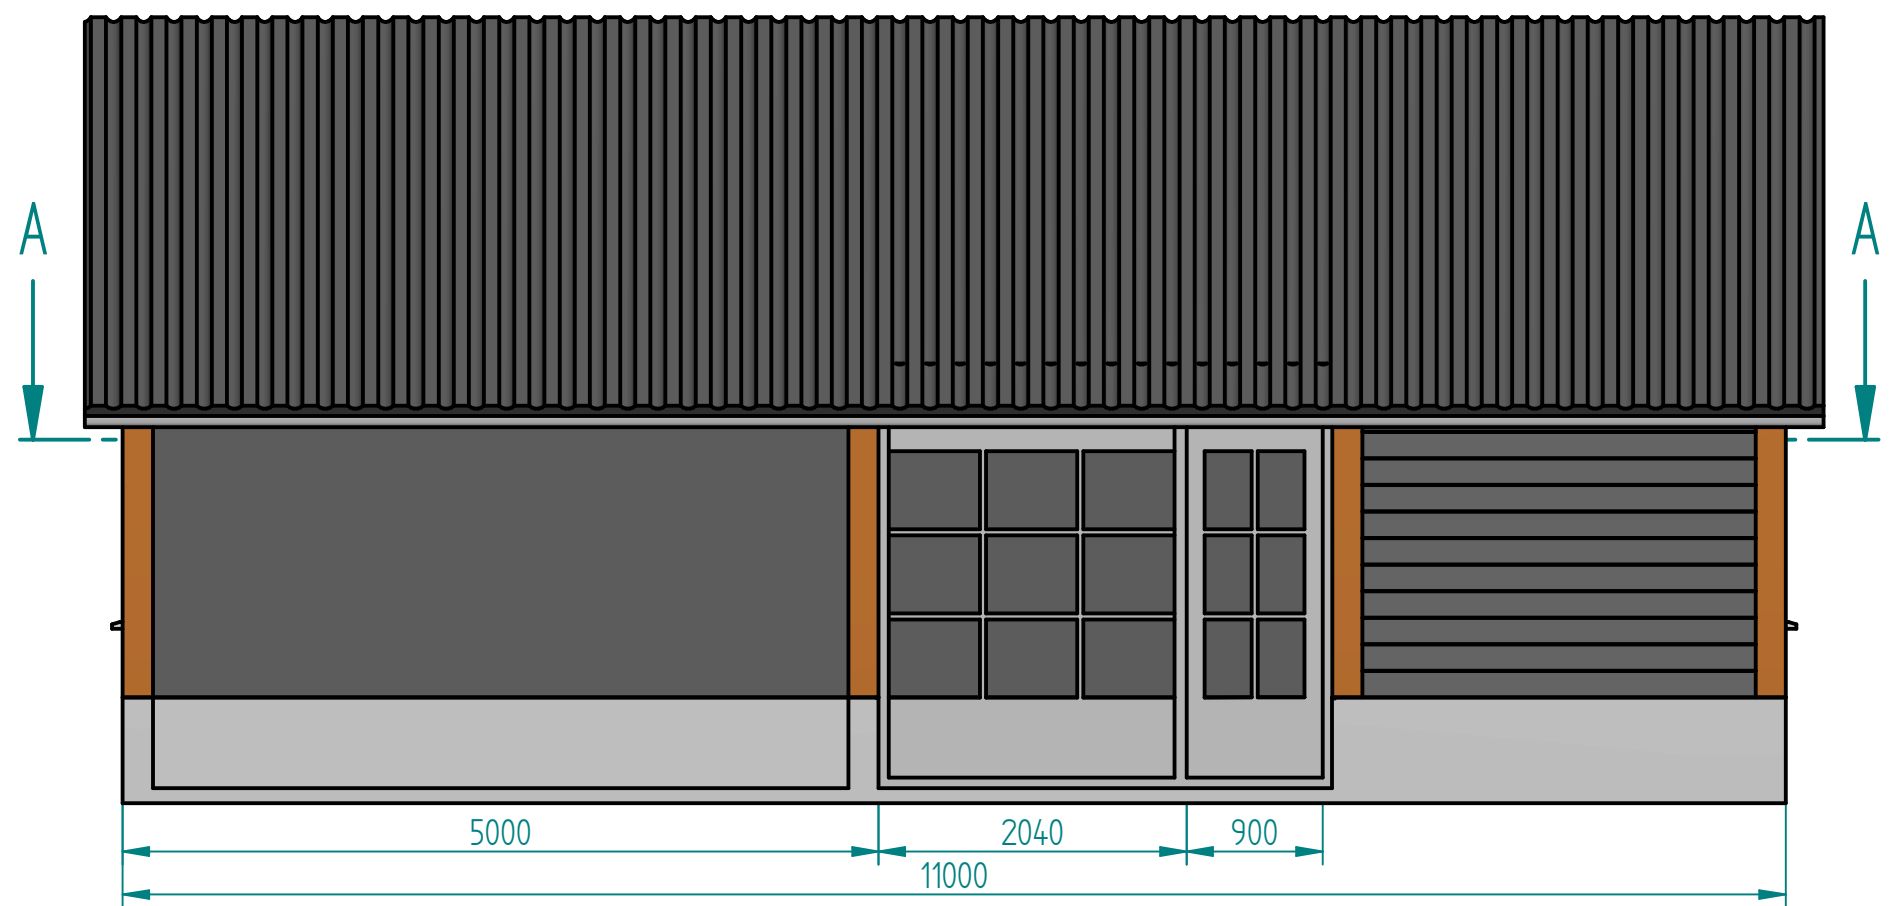


Linker zijgevel 1:50

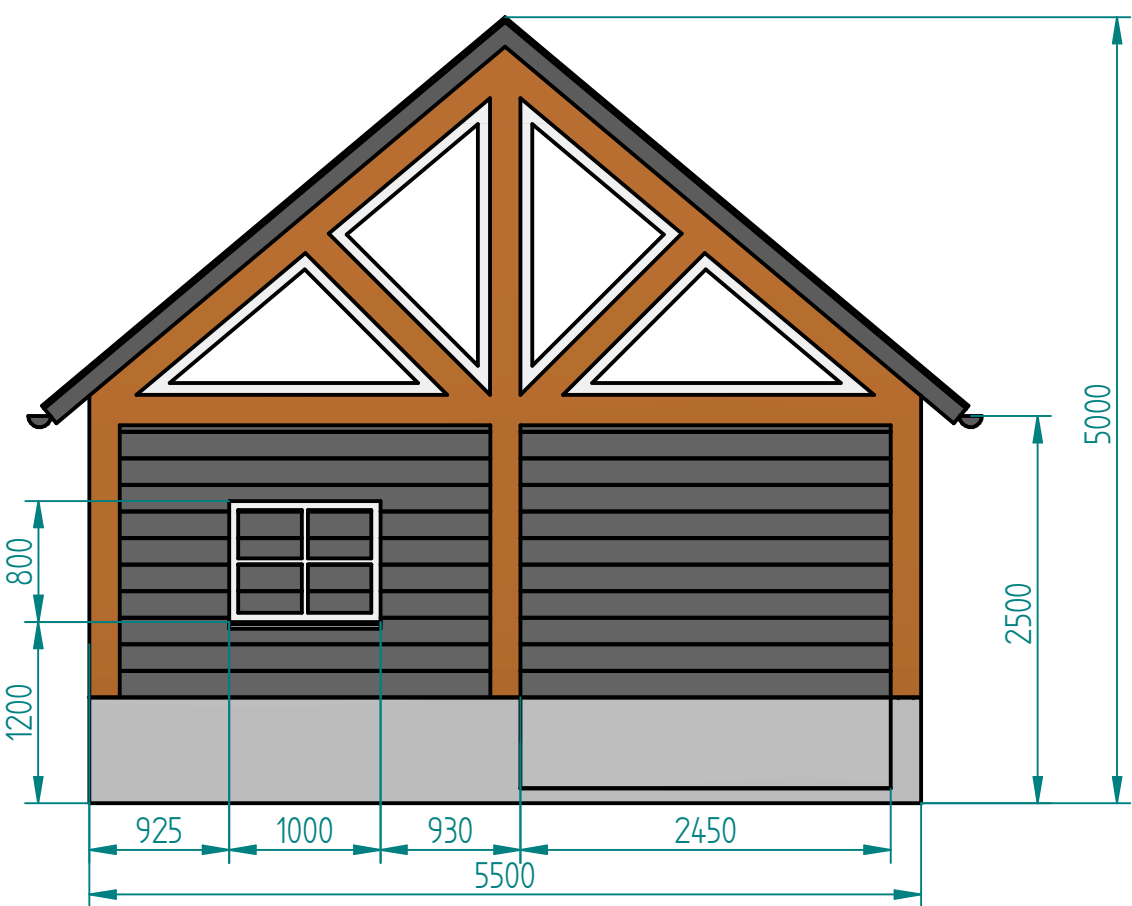


Achtergevel 1:50

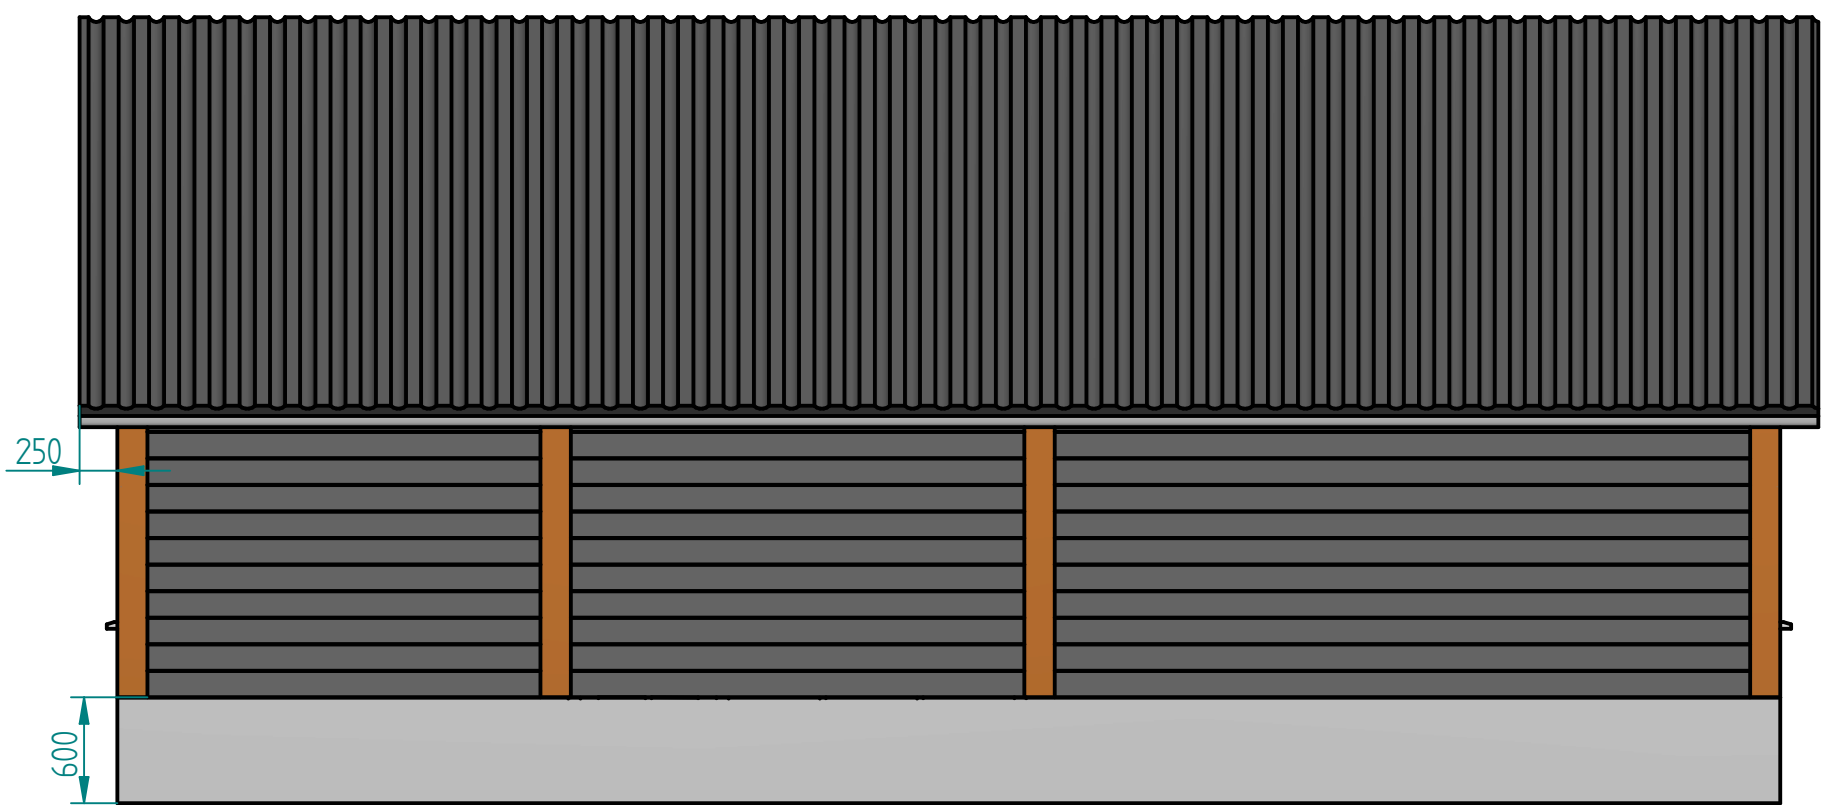



Linker zijgevel 1:50

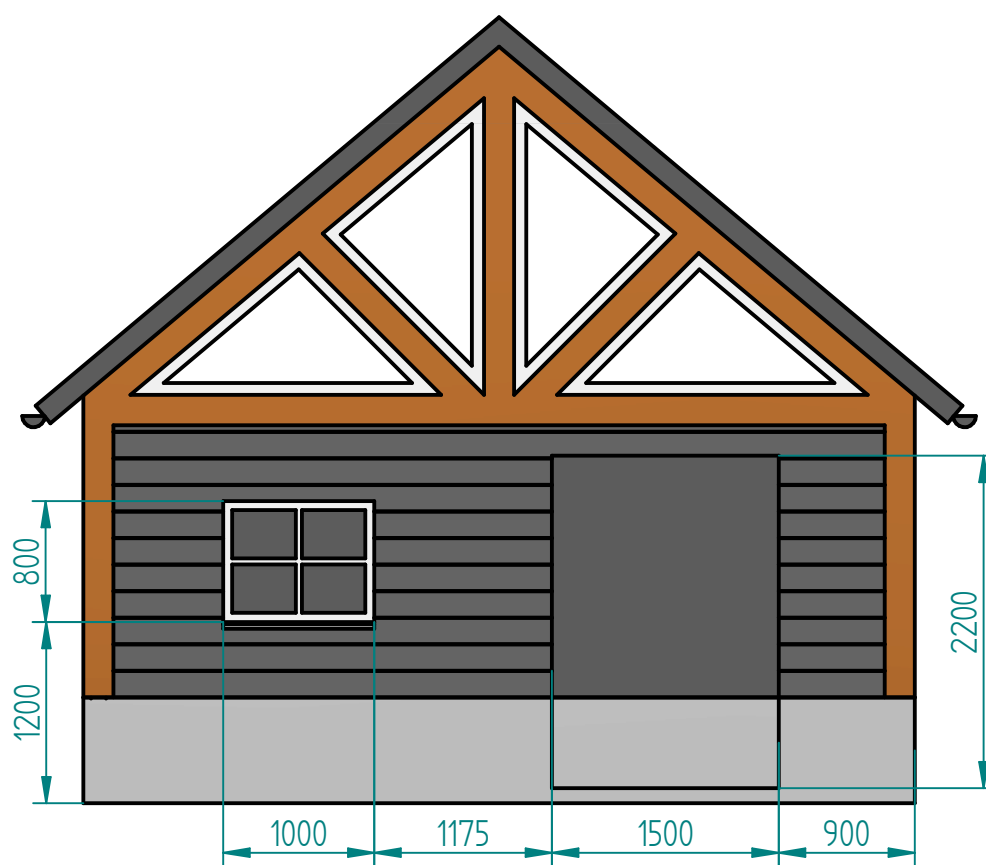


Voorgevel 1:50

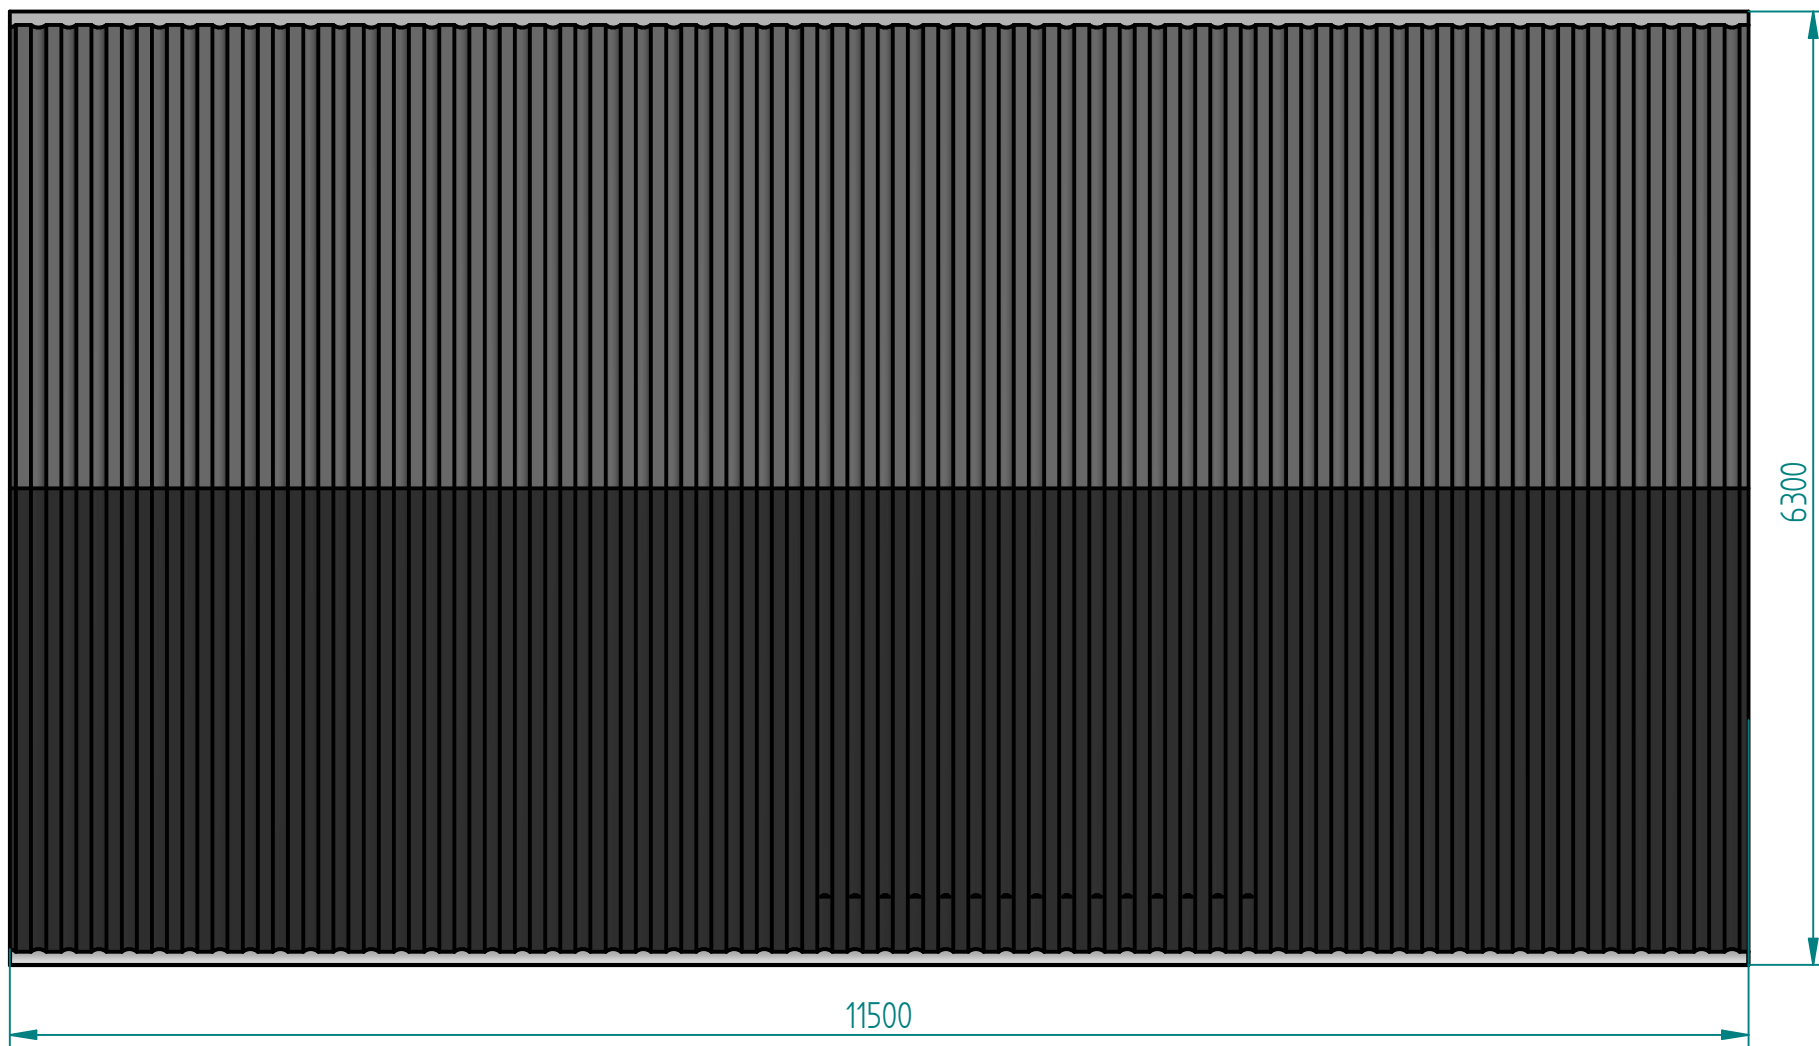


Bovenaanzicht 1:50

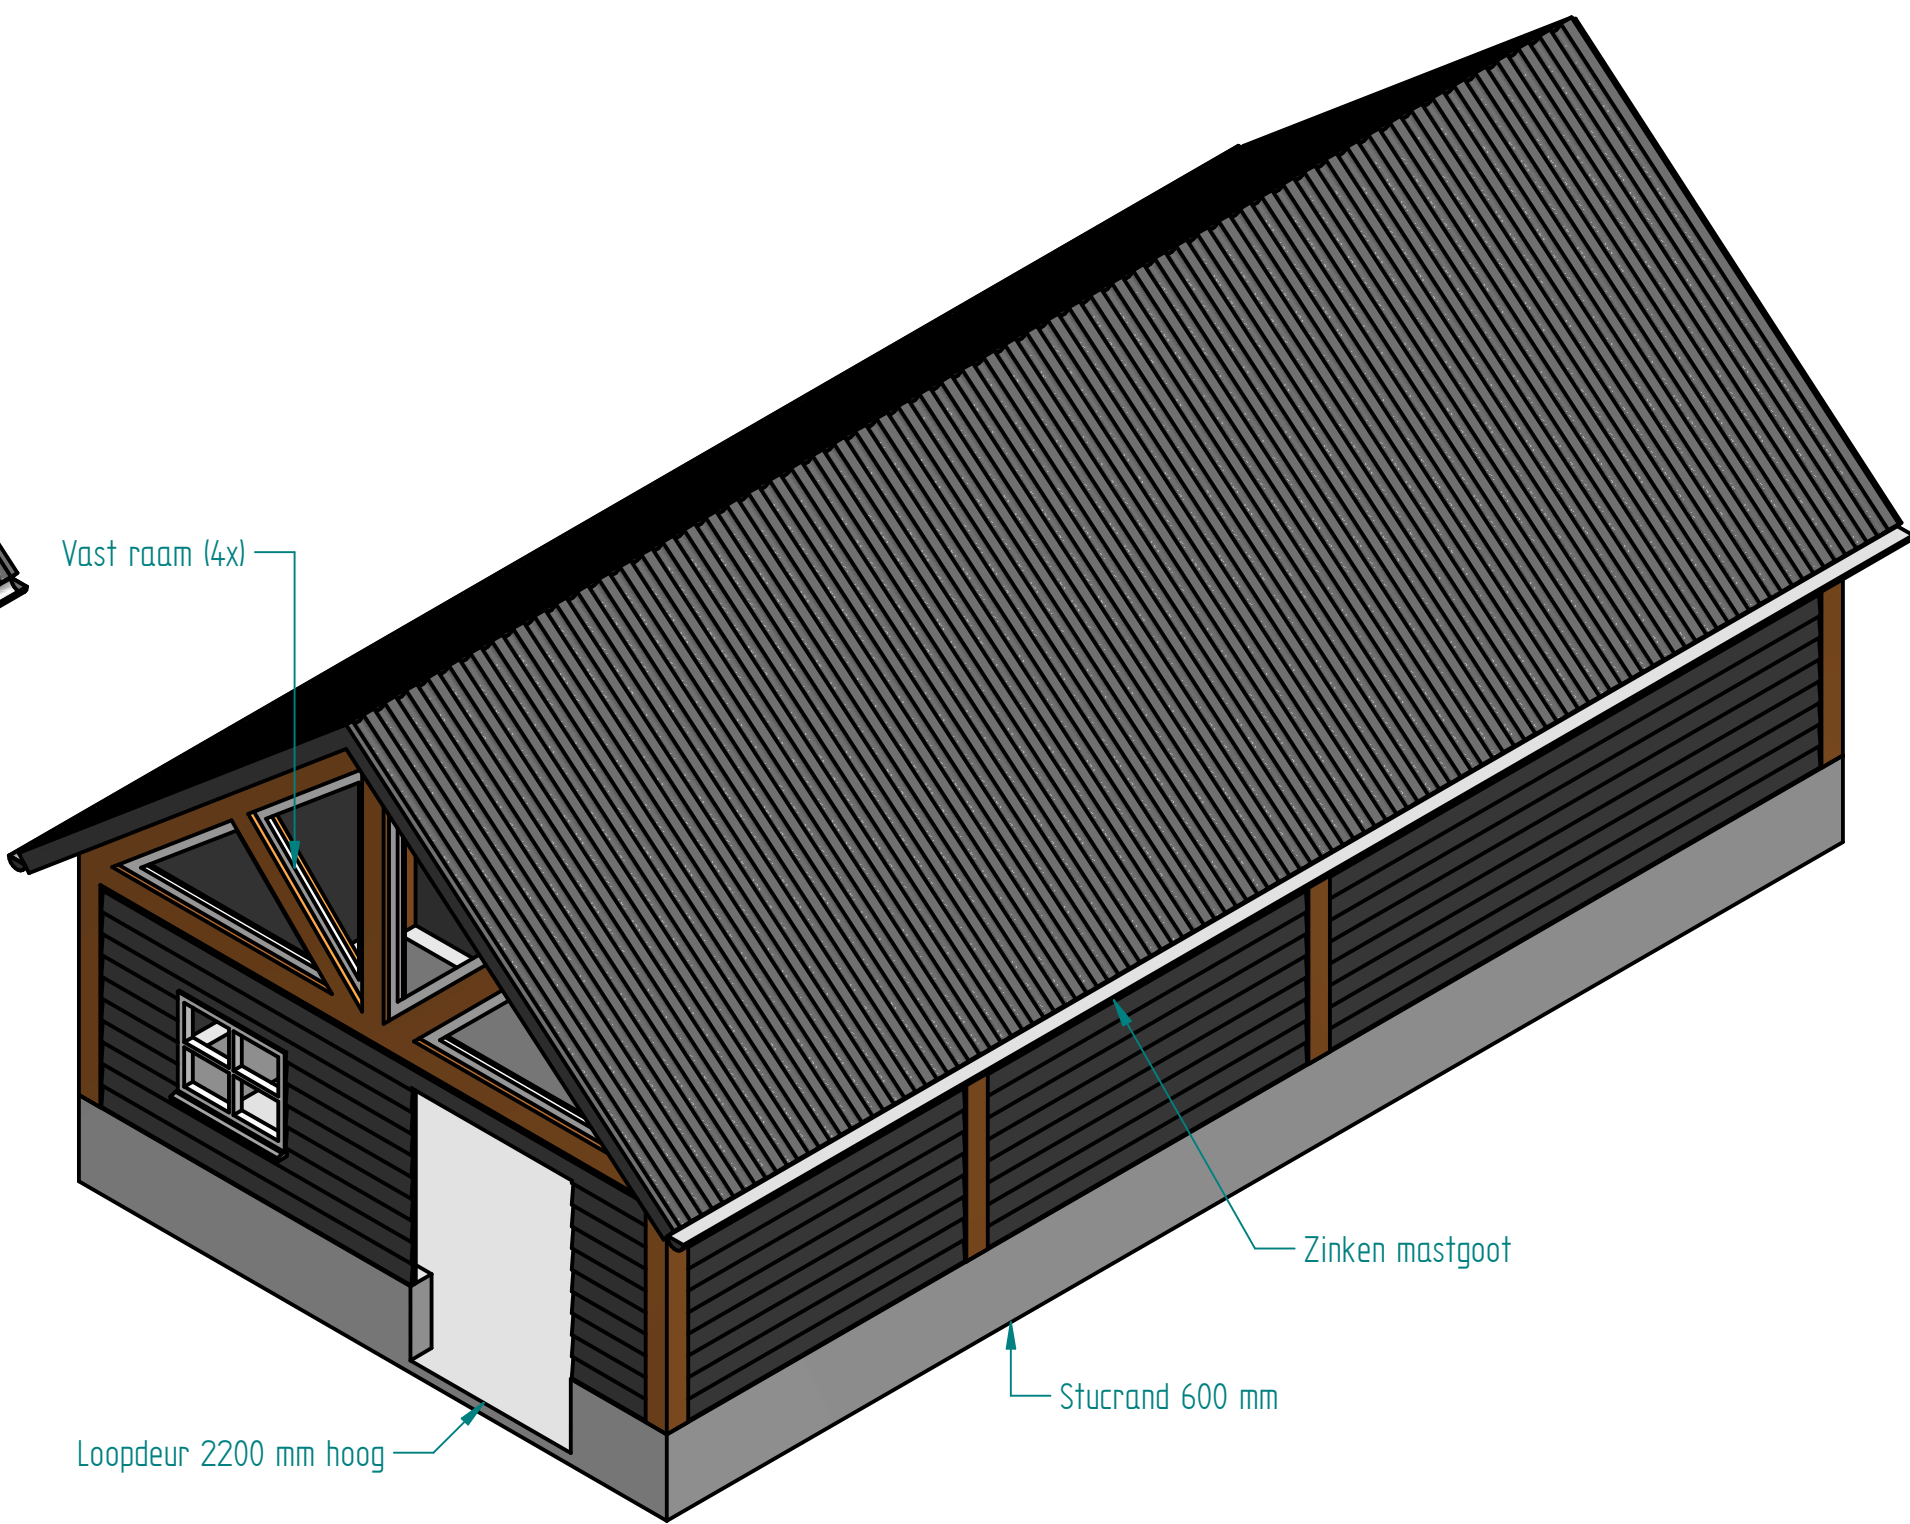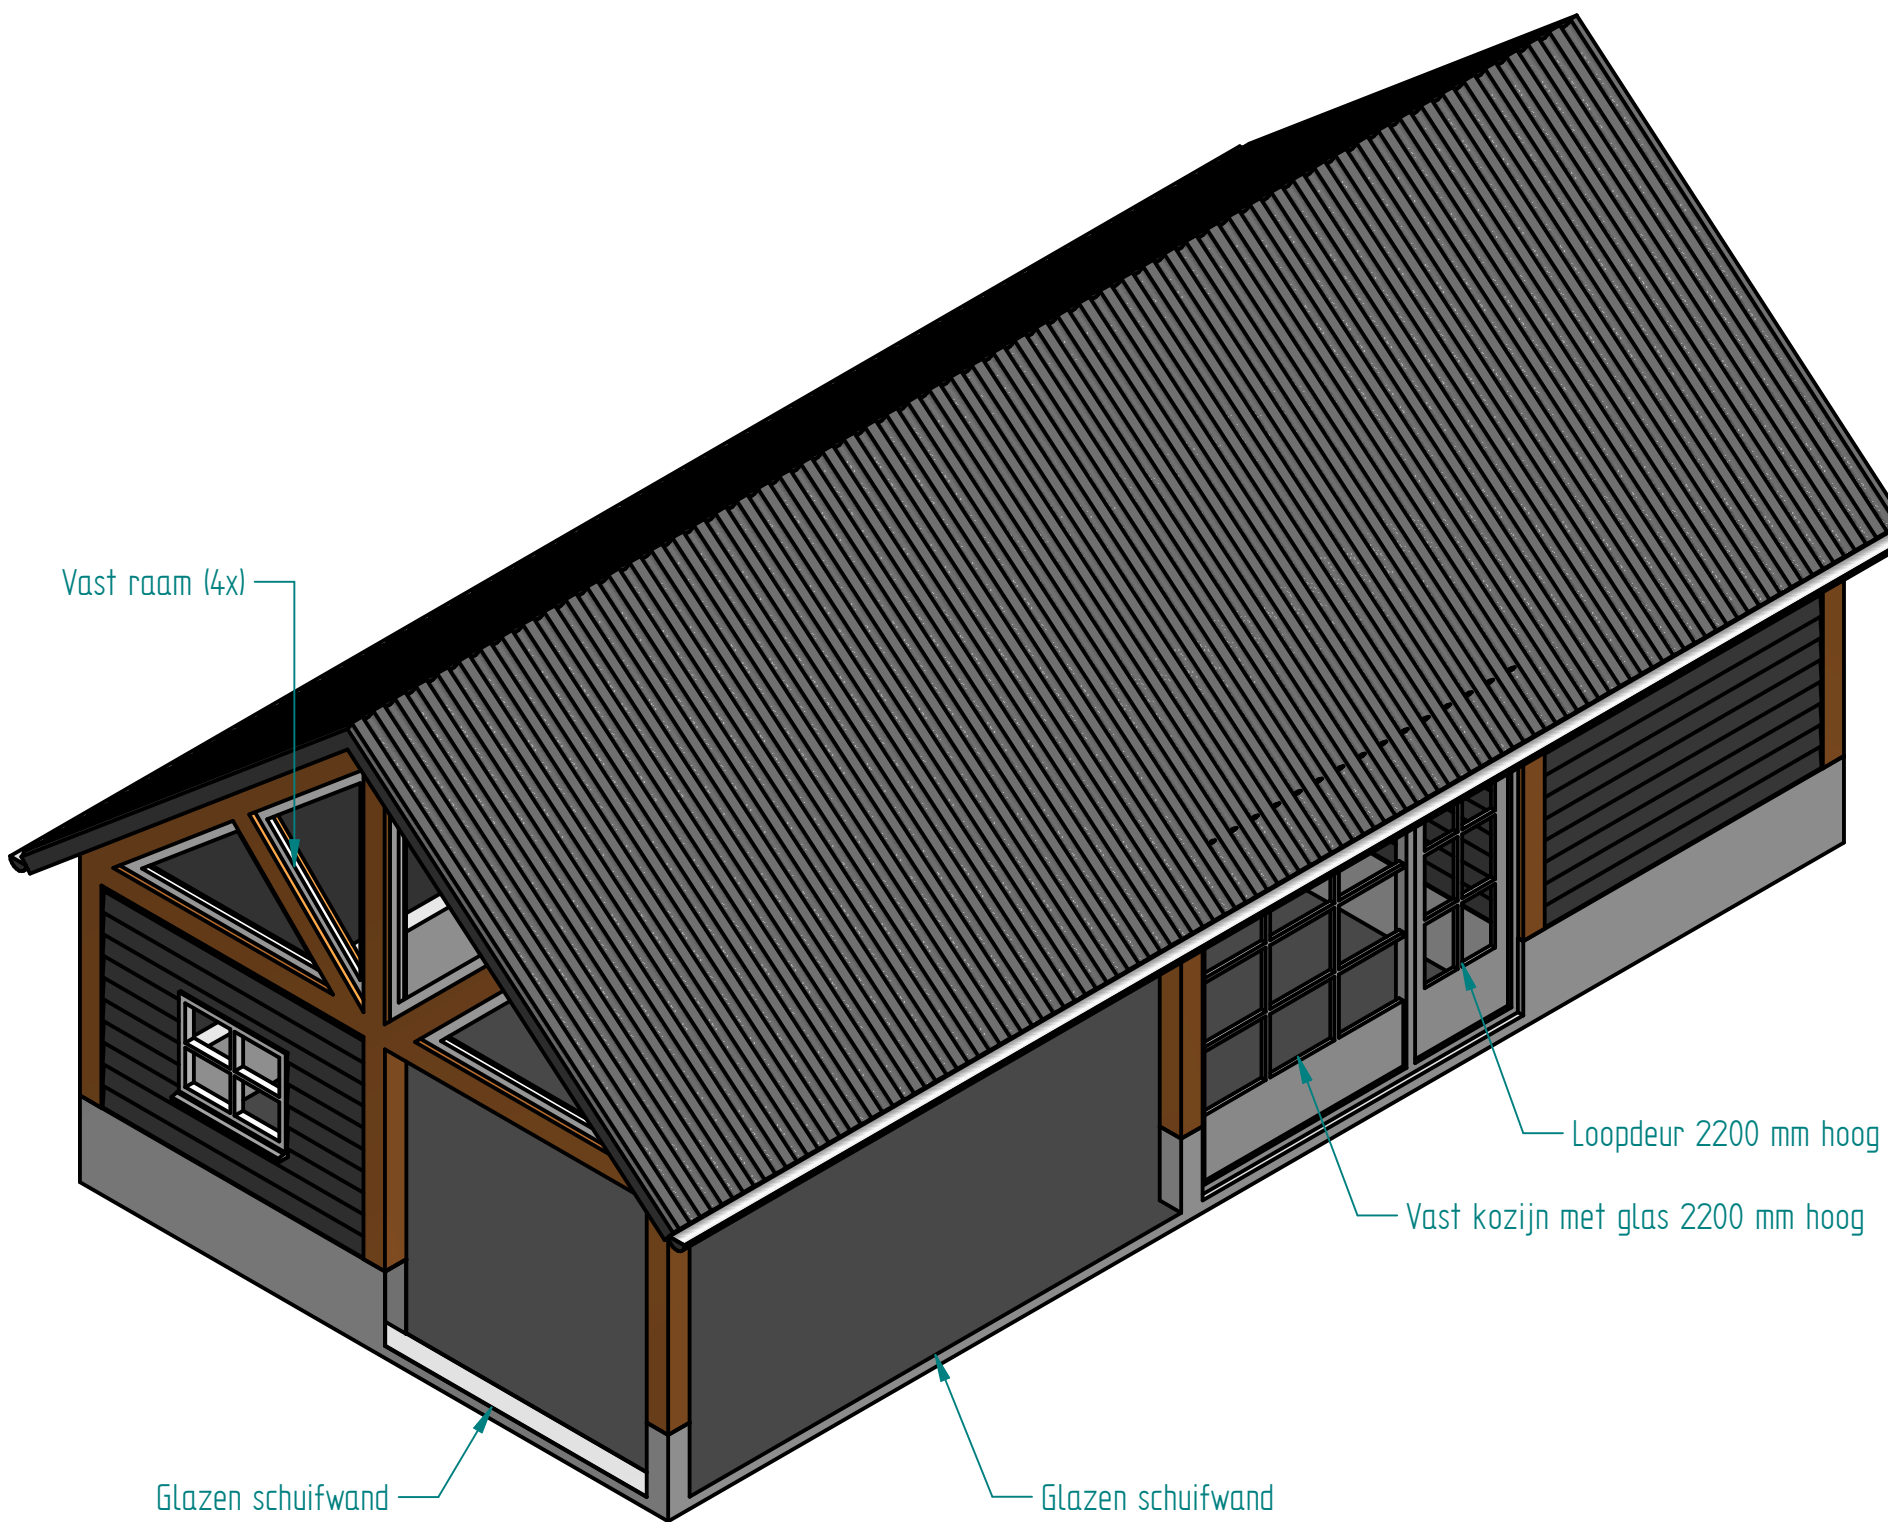

Totaal oppervlakte nieuw te bouwen bijgebouwen: 364 m2
Uitbreiding bijgebouw (1) 304m2
Tuinkamer (2) 60m2

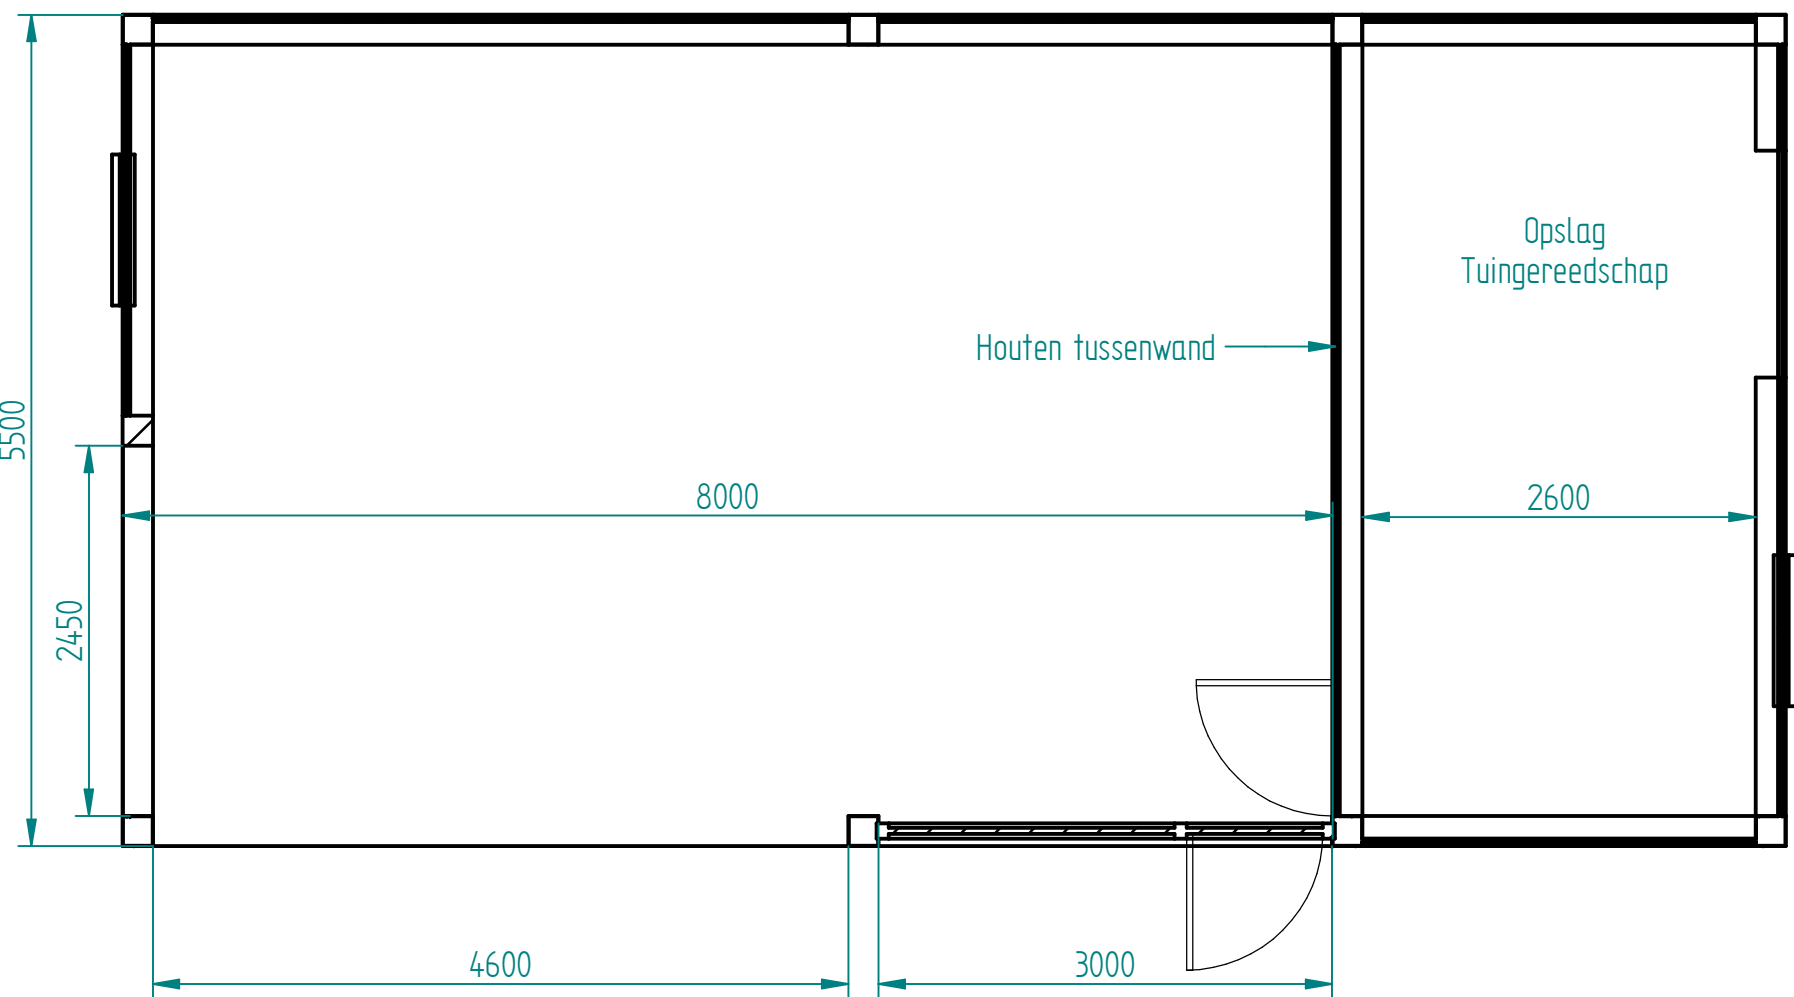

DOORSNEDE A-A
Plattegrond 1:50

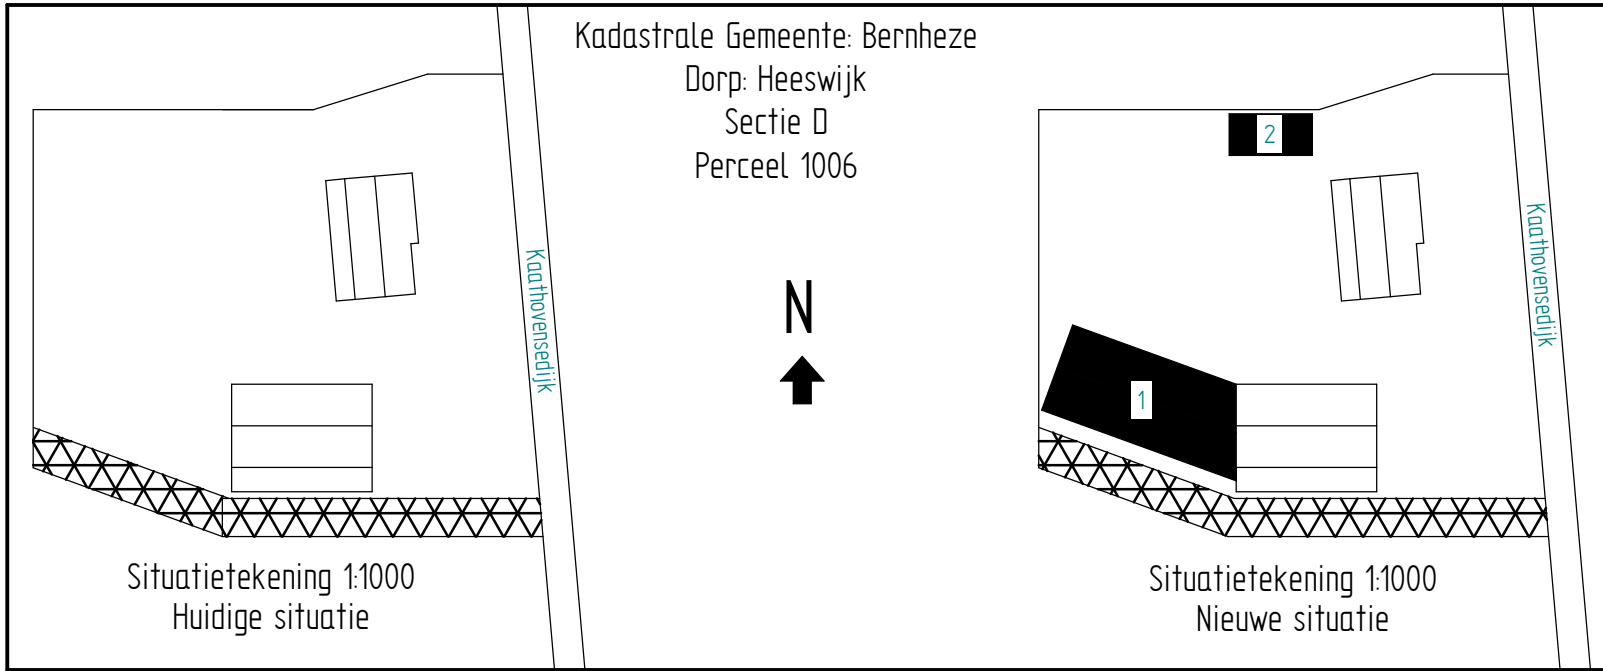

Materiaal- en kleurenschema		Renooi				Project:	
Fundering	Plaat fundering 400 x 200 mm, wapening Φ 8 $\square$ 150	☒ Tegelvloer ☐ Stucrand ☒ Groenstrook ☐	Getekend	Ing. D. van Doorn	Uitbreiding bijgebouw + tuinkamer		
Gevel buiten	60 cm stucrand grijs beton, Potdekselplanken zwart, houten spaanders onbehandeld.				Stoopbonusregeling		
Houten puntgevel	Vakwerkspant onbehandeld hout, opgevuld met vaste ramen.				Datum		
Dak	Sandwichpaneel 5 cm, dakpanprofiel dakplaten, mat zwart				12-08-2020		
Deuren, kozijnen	Hardhout, grachtengroen.				Onderdeel:		
Vloer	Isolatie 12 cm tempex, plastic folie, 8 cm beton, wapening Φ 8 $\square$ 150, vloertegels.		Maatvoering	Millimeter	Aanvraag bouwvergunning		
Spanten	Houten staanders 200 x 200 mm. Vakwerkspanten.		Schaal:	1:1000/50			
Dakconstructie	Ringbalk 200 x 200 mm . Sporenkap Hout 60 x 170		Opdrachtgever:		Formaat		
			Dhr. J.J.H. van Doorn		A1	REV	
			Kaathovensedijk 7		-		
			5473 VP Heeswijk		Naam: Tuinkamer V1.0		
					Pagina 1 van 1		