




REVISION HISTORY			
REV	DESCRIPTION	DATE	APPROVED

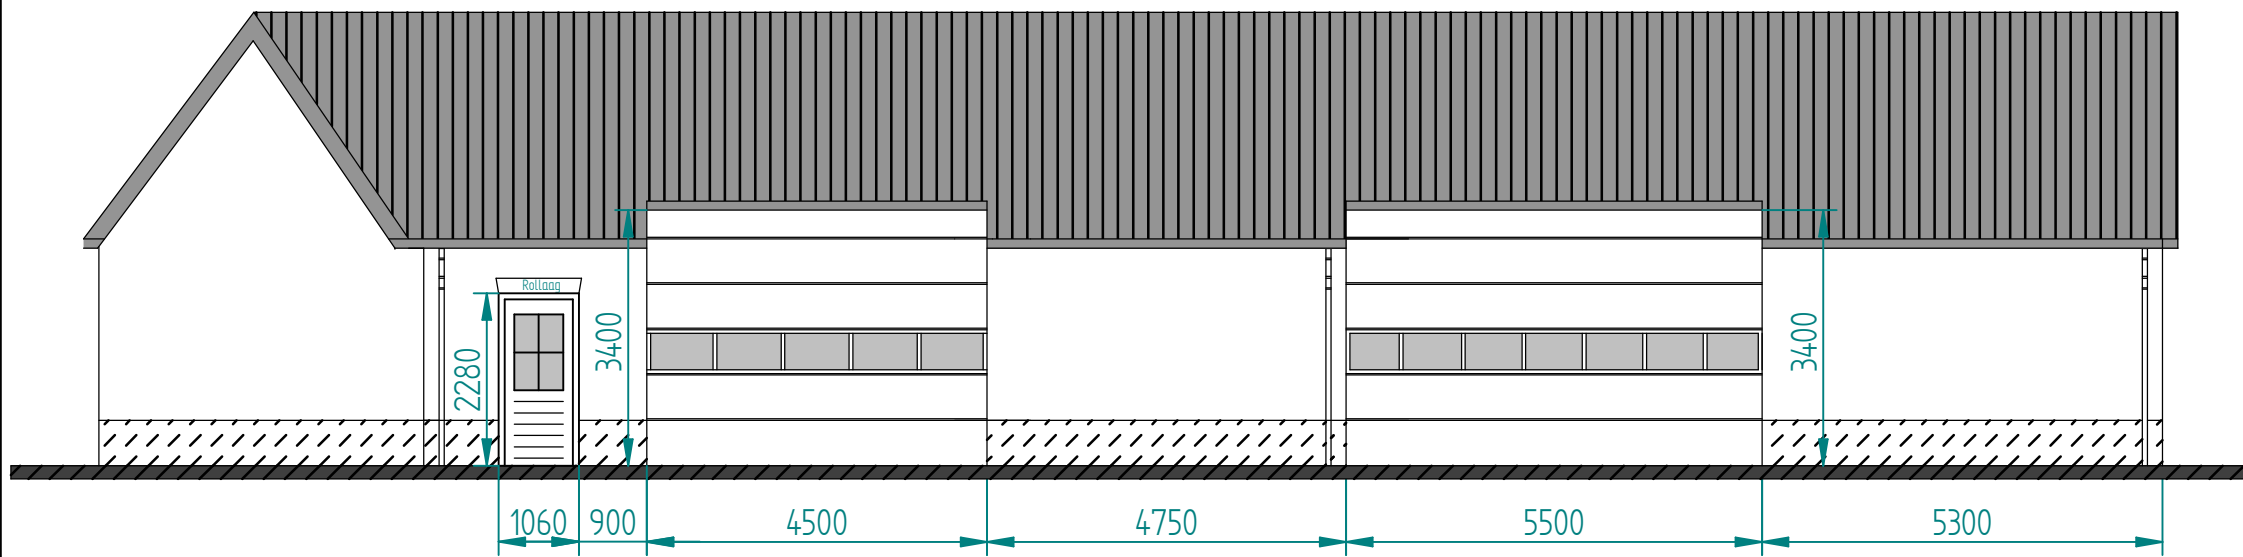


Rechter zijgevel 1:100

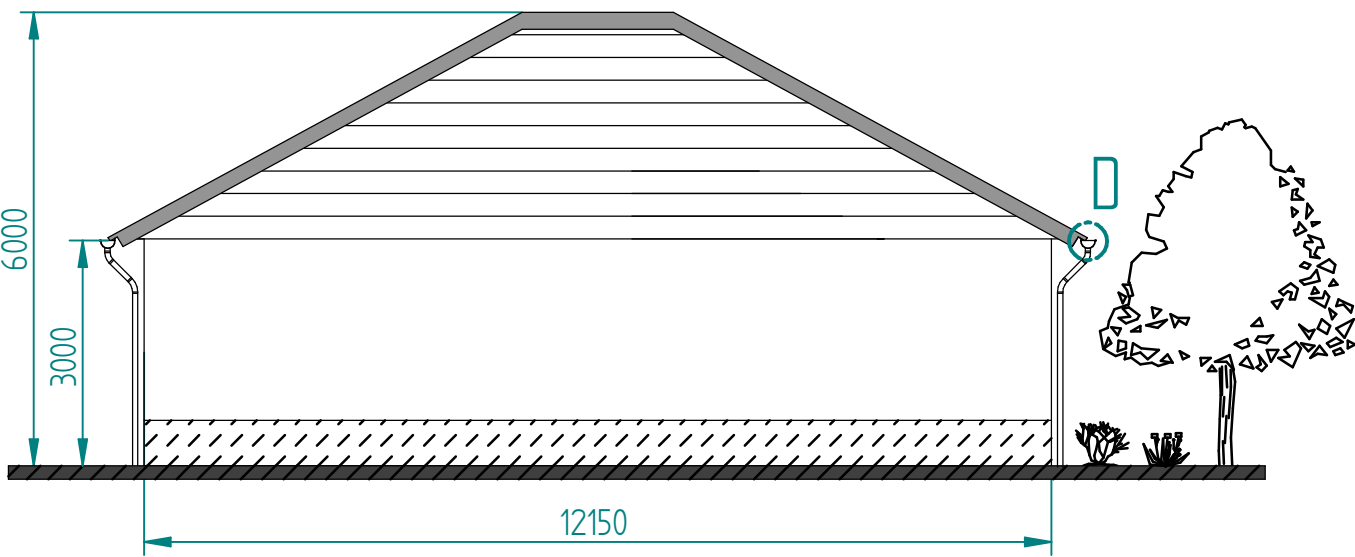


Achtergevel 1:100

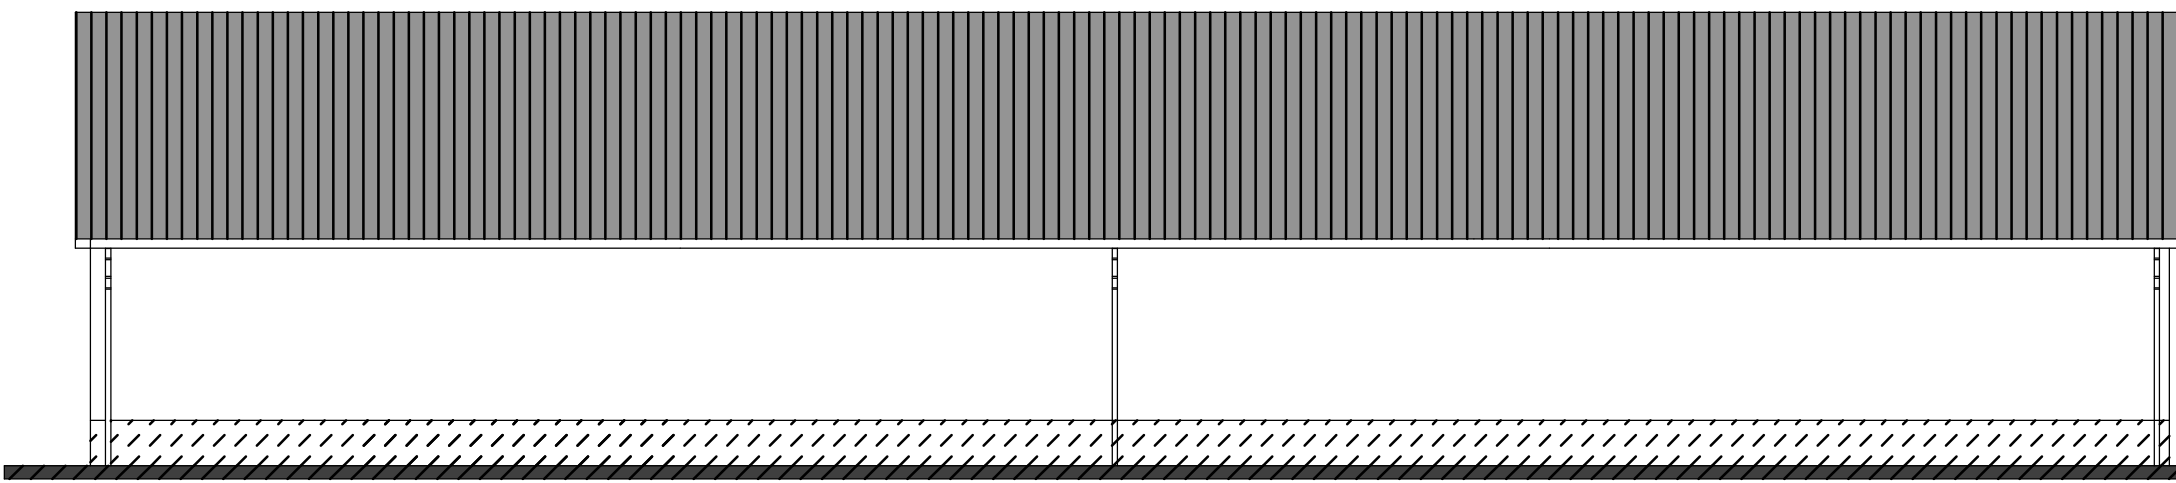


Linker zijgevel 1:100

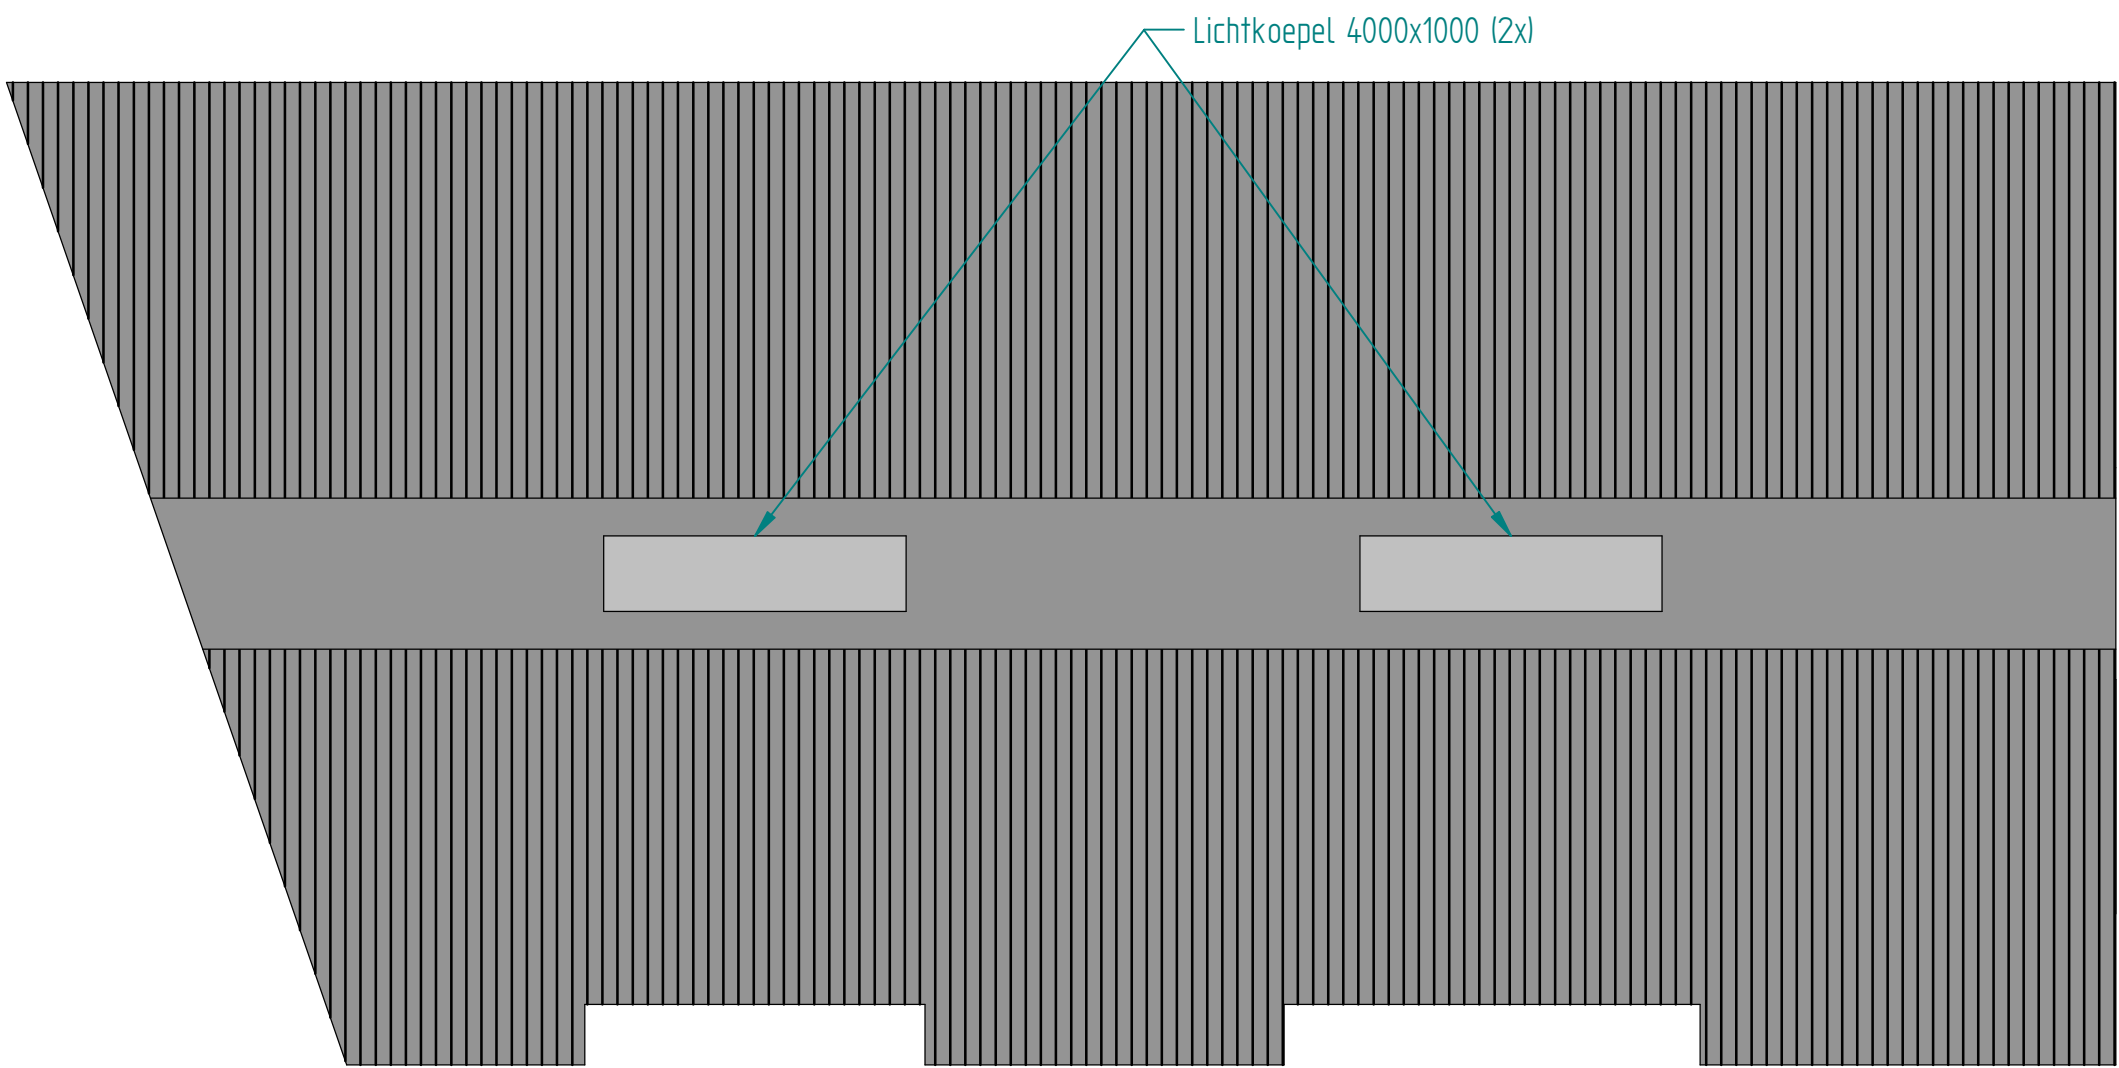


Bovenaanzicht 1:100

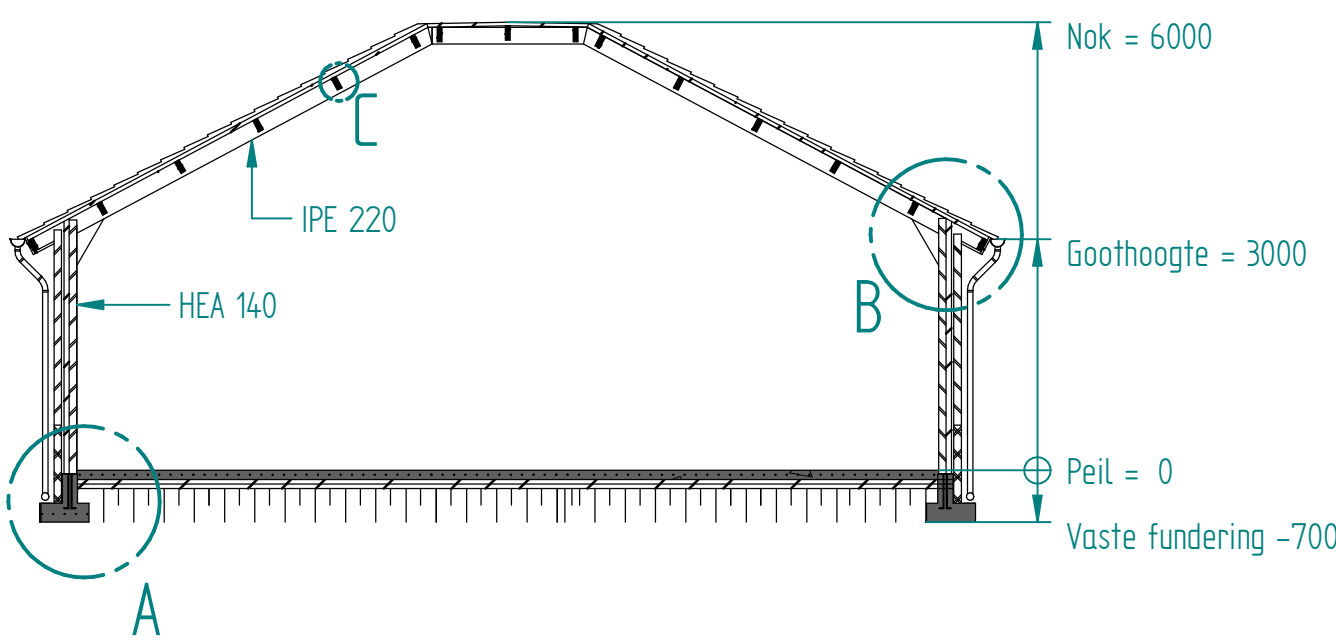


Doorsnede A - A 1:100

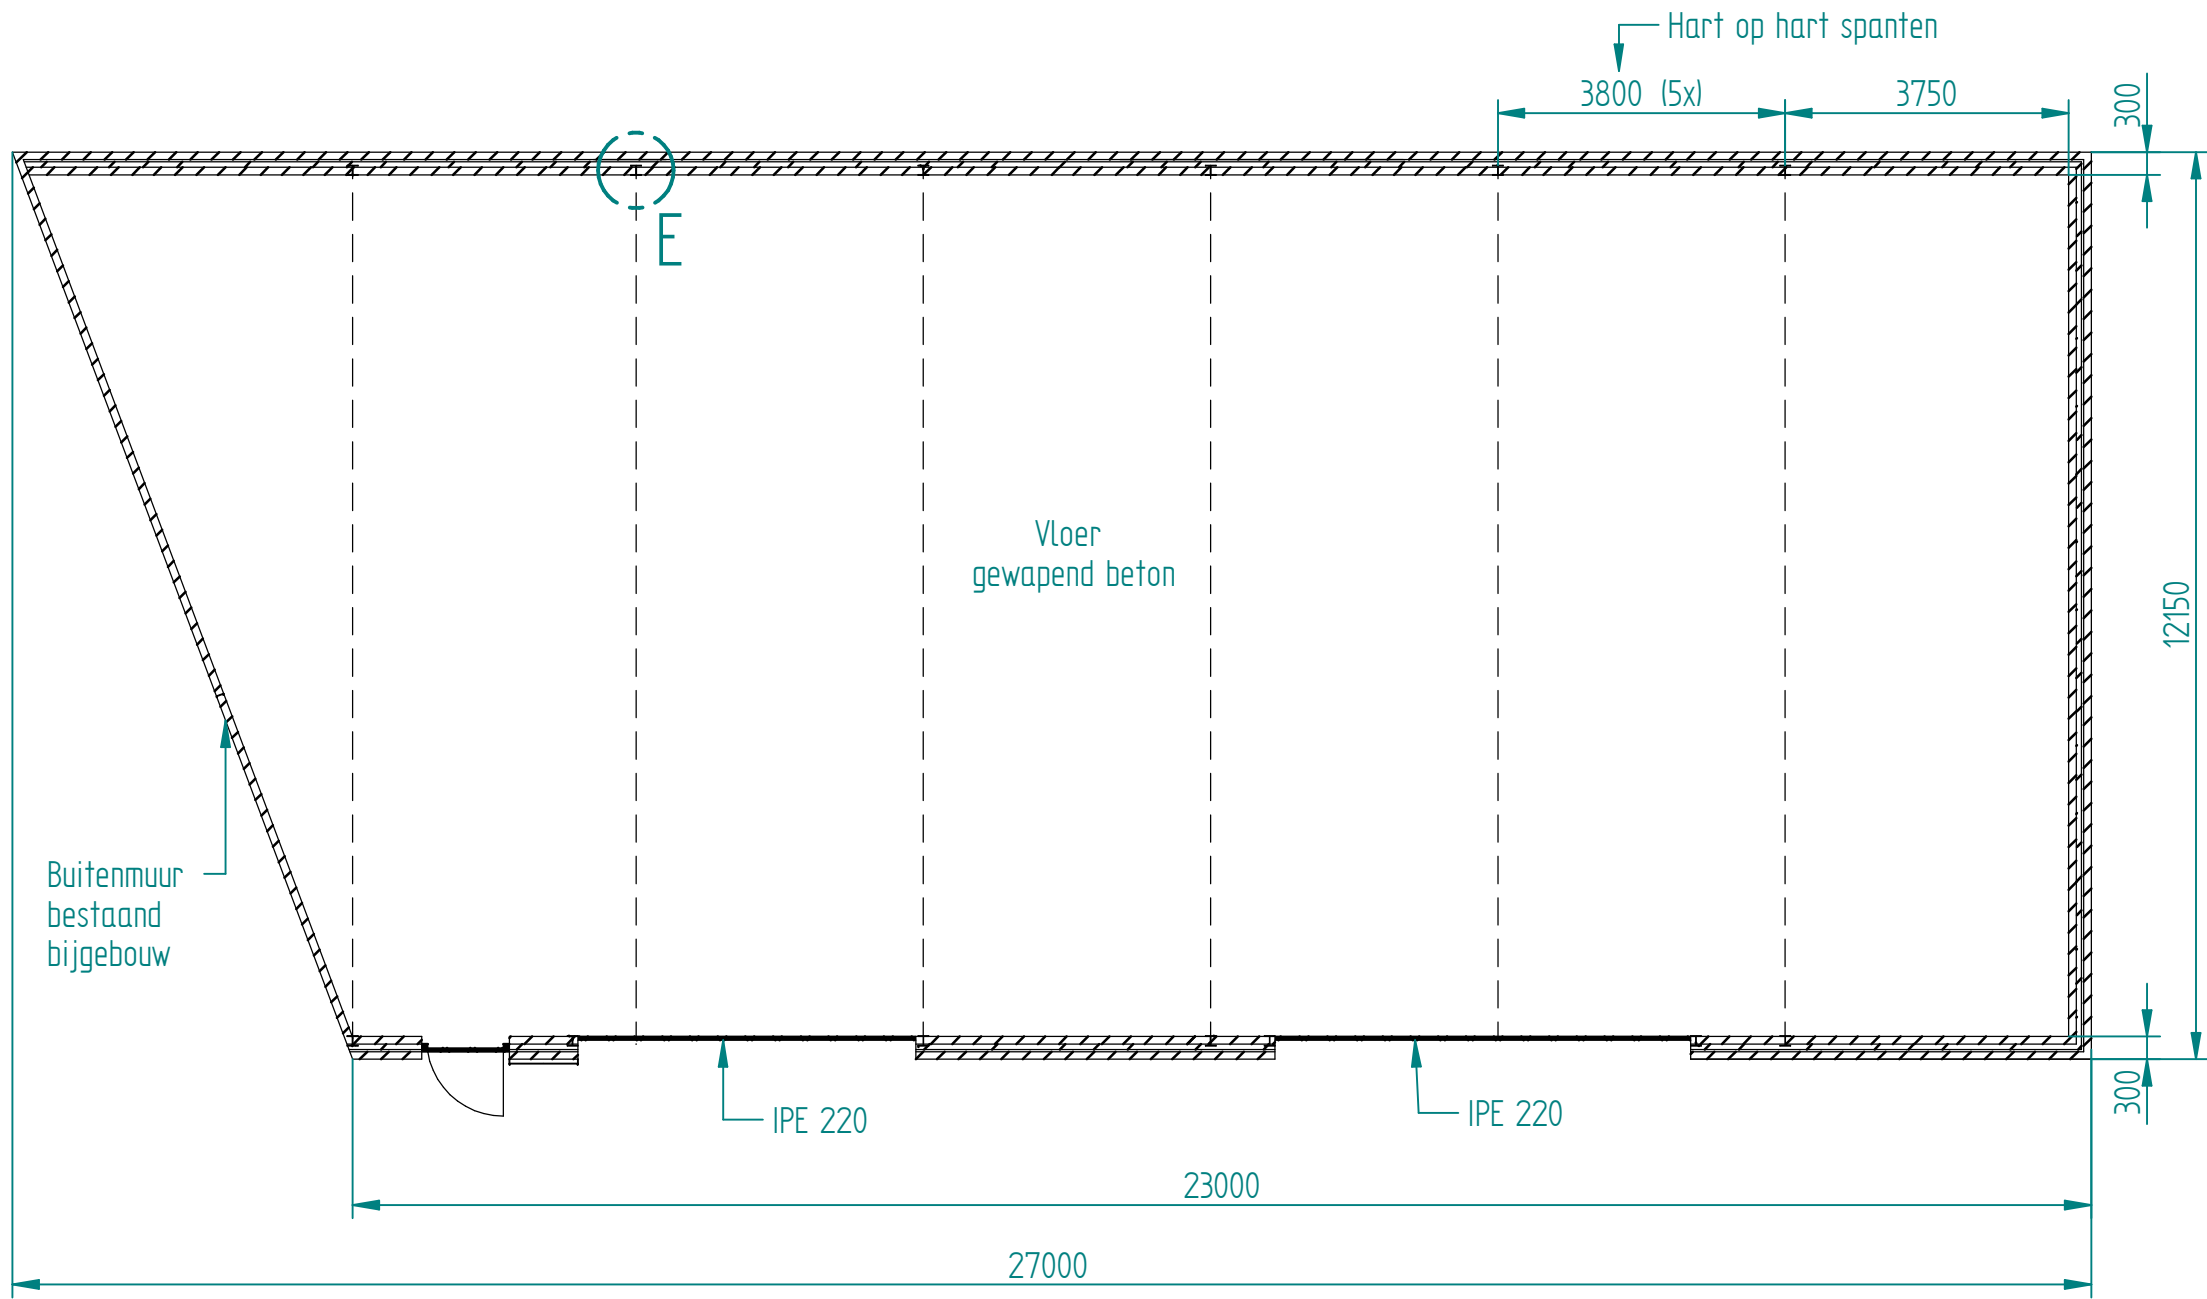


Plattegrond 1:100

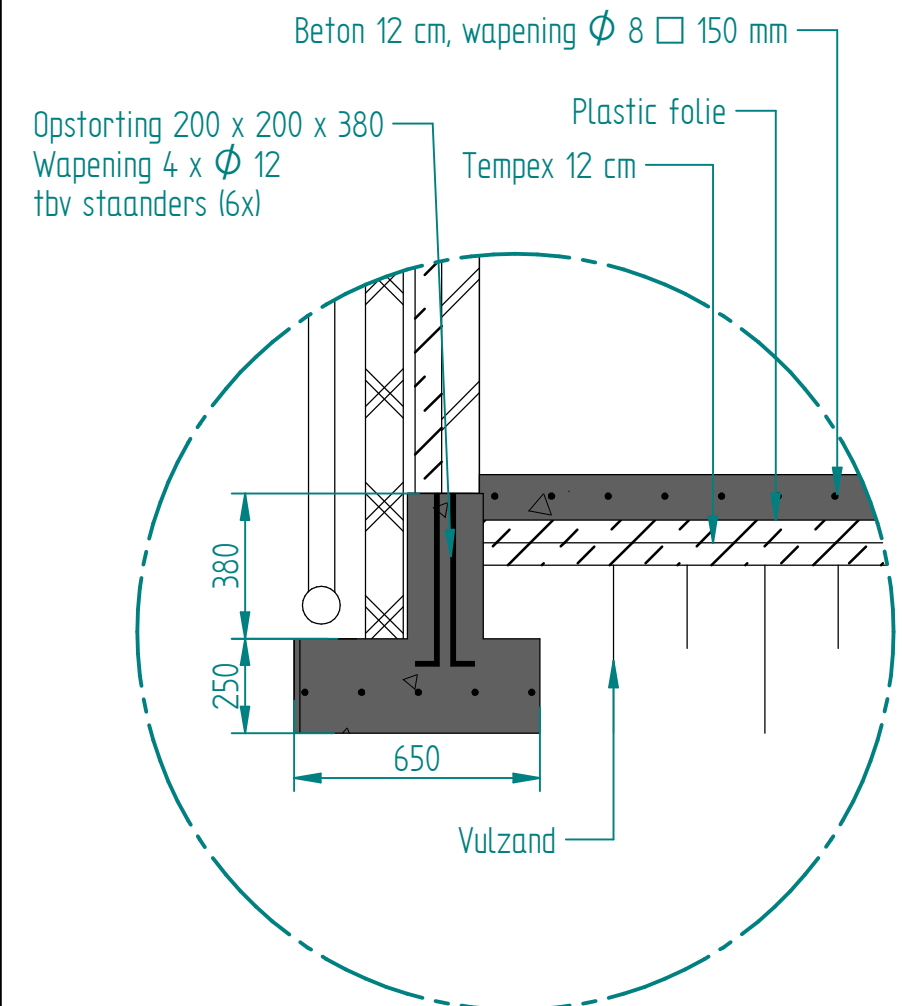


DETAIL A 1:20

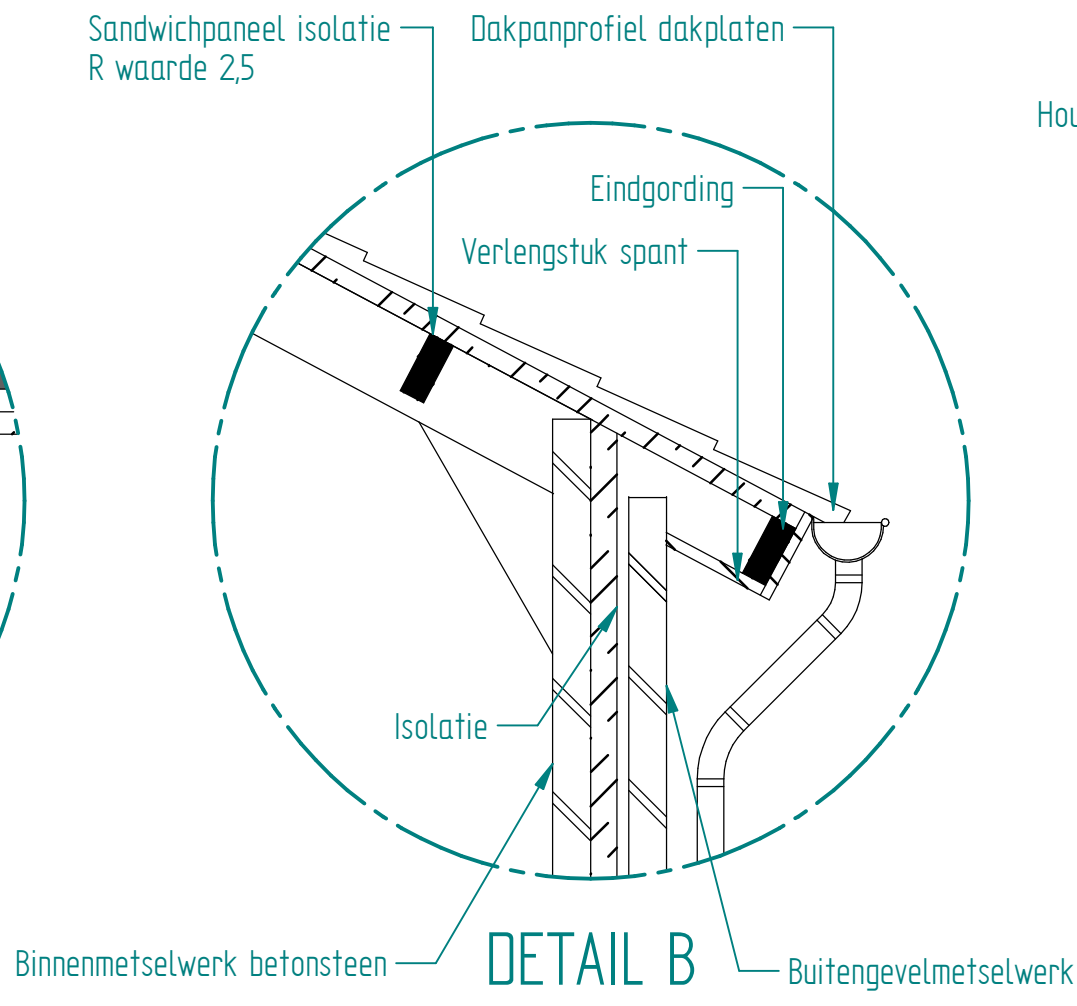


DETAIL B 1:20

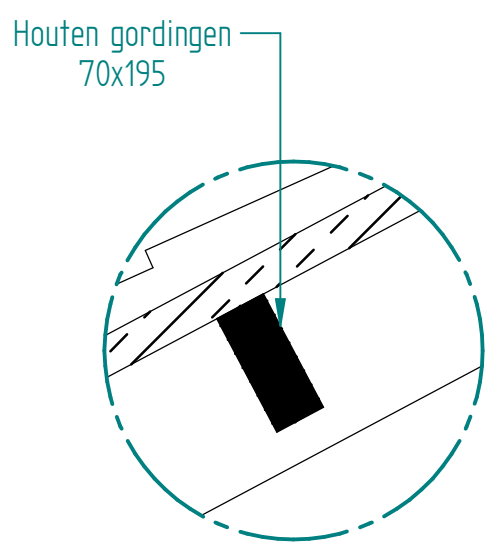

DETAIL C 1:10

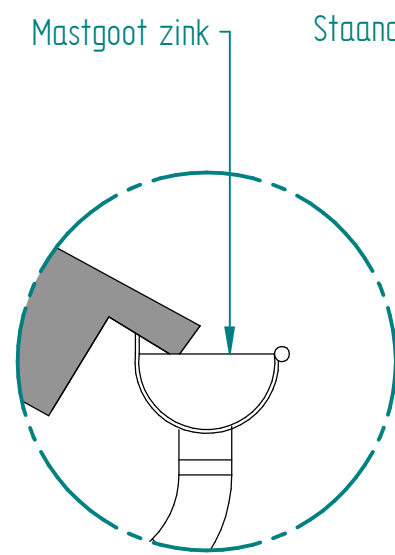


DETAIL D 1:10

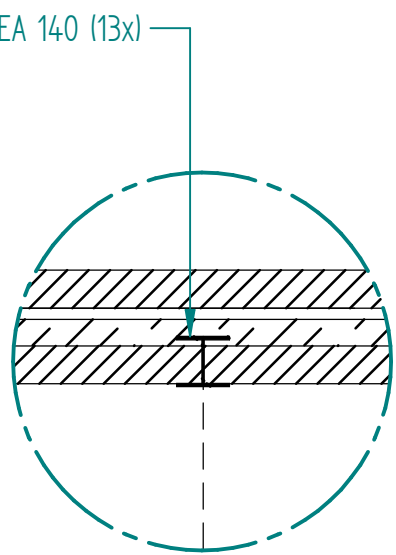

DETAIL E 1:20



Voorbeeld
Stucrand 60 cm + Gevelstenen

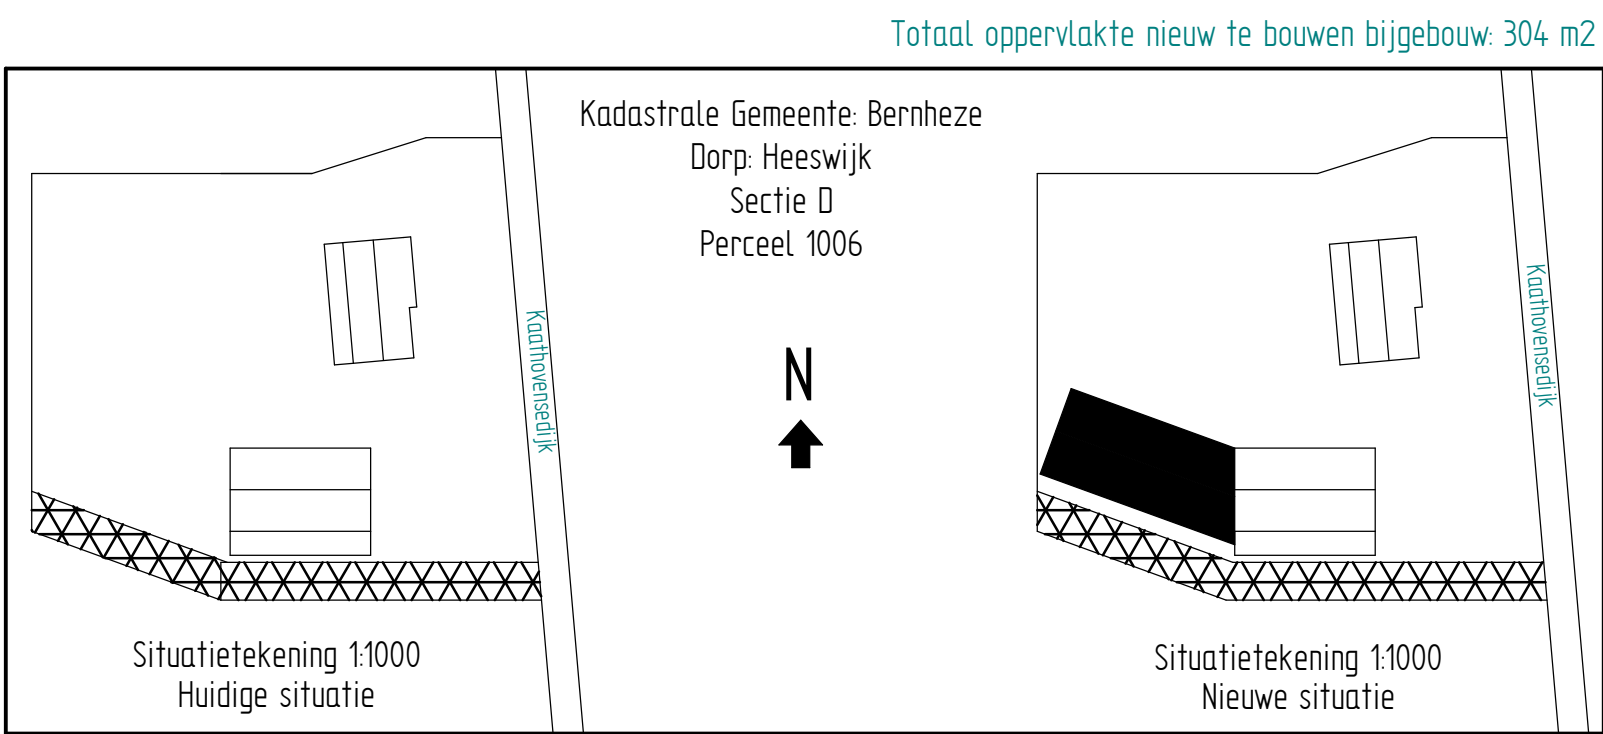

Materiaal en kleurschema		Renvoor		Getekend		Project:	
Fundering	Plaat fundering 650 x 250 mm, wapening Φ 8 $\square$ 150		Gewapend beton	Ing. D. van Doorn	12-08-2020	Uitbreiding bijgebouw + tuinkamer	Sloopbonusregeling
Metselwerk buiten	60 cm stucrand grijs beton, gevelstenen Timm antiek waalformaat (bronskleurig)		Stucrand	Datum	12-08-2020	Onderdeel	Aanvraag bouwvergunning
Metselwerk binnen	Betonstenen 30 x 10 x 20 cm		Groenstrook	Maatvoering	Millimeter	Formaat	A1
Houten puntgevel	Poddekselplanken op houten regelwerk, zwart		Isolatie	Schaat	11000/100/20/10	Naam	Uitbreiding bijgebouw V10
Dak	Sandwichpaneel 5 cm, dakpanprofiel dakplaten, mat zwart		Binnenmuur Bia betonblok	Opdrachtgever:	Dhr. J.J.H. van Doorn Kaathovensedijk 7 5473 VP Heeswijk	REV	-
Deuren, kozijnen	Hardhout, grachtengroen, Overheaddeur grachtengroen						
Vloer	Isolatie 12 cm tempex, plastic folie, 12 cm beton, wapening Φ 8 $\square$ 150						
Spanten	Staal HEA 140 staanders / IPE 220 liggers						
Gordingen	Hout 70 x 195 geschaafd						