


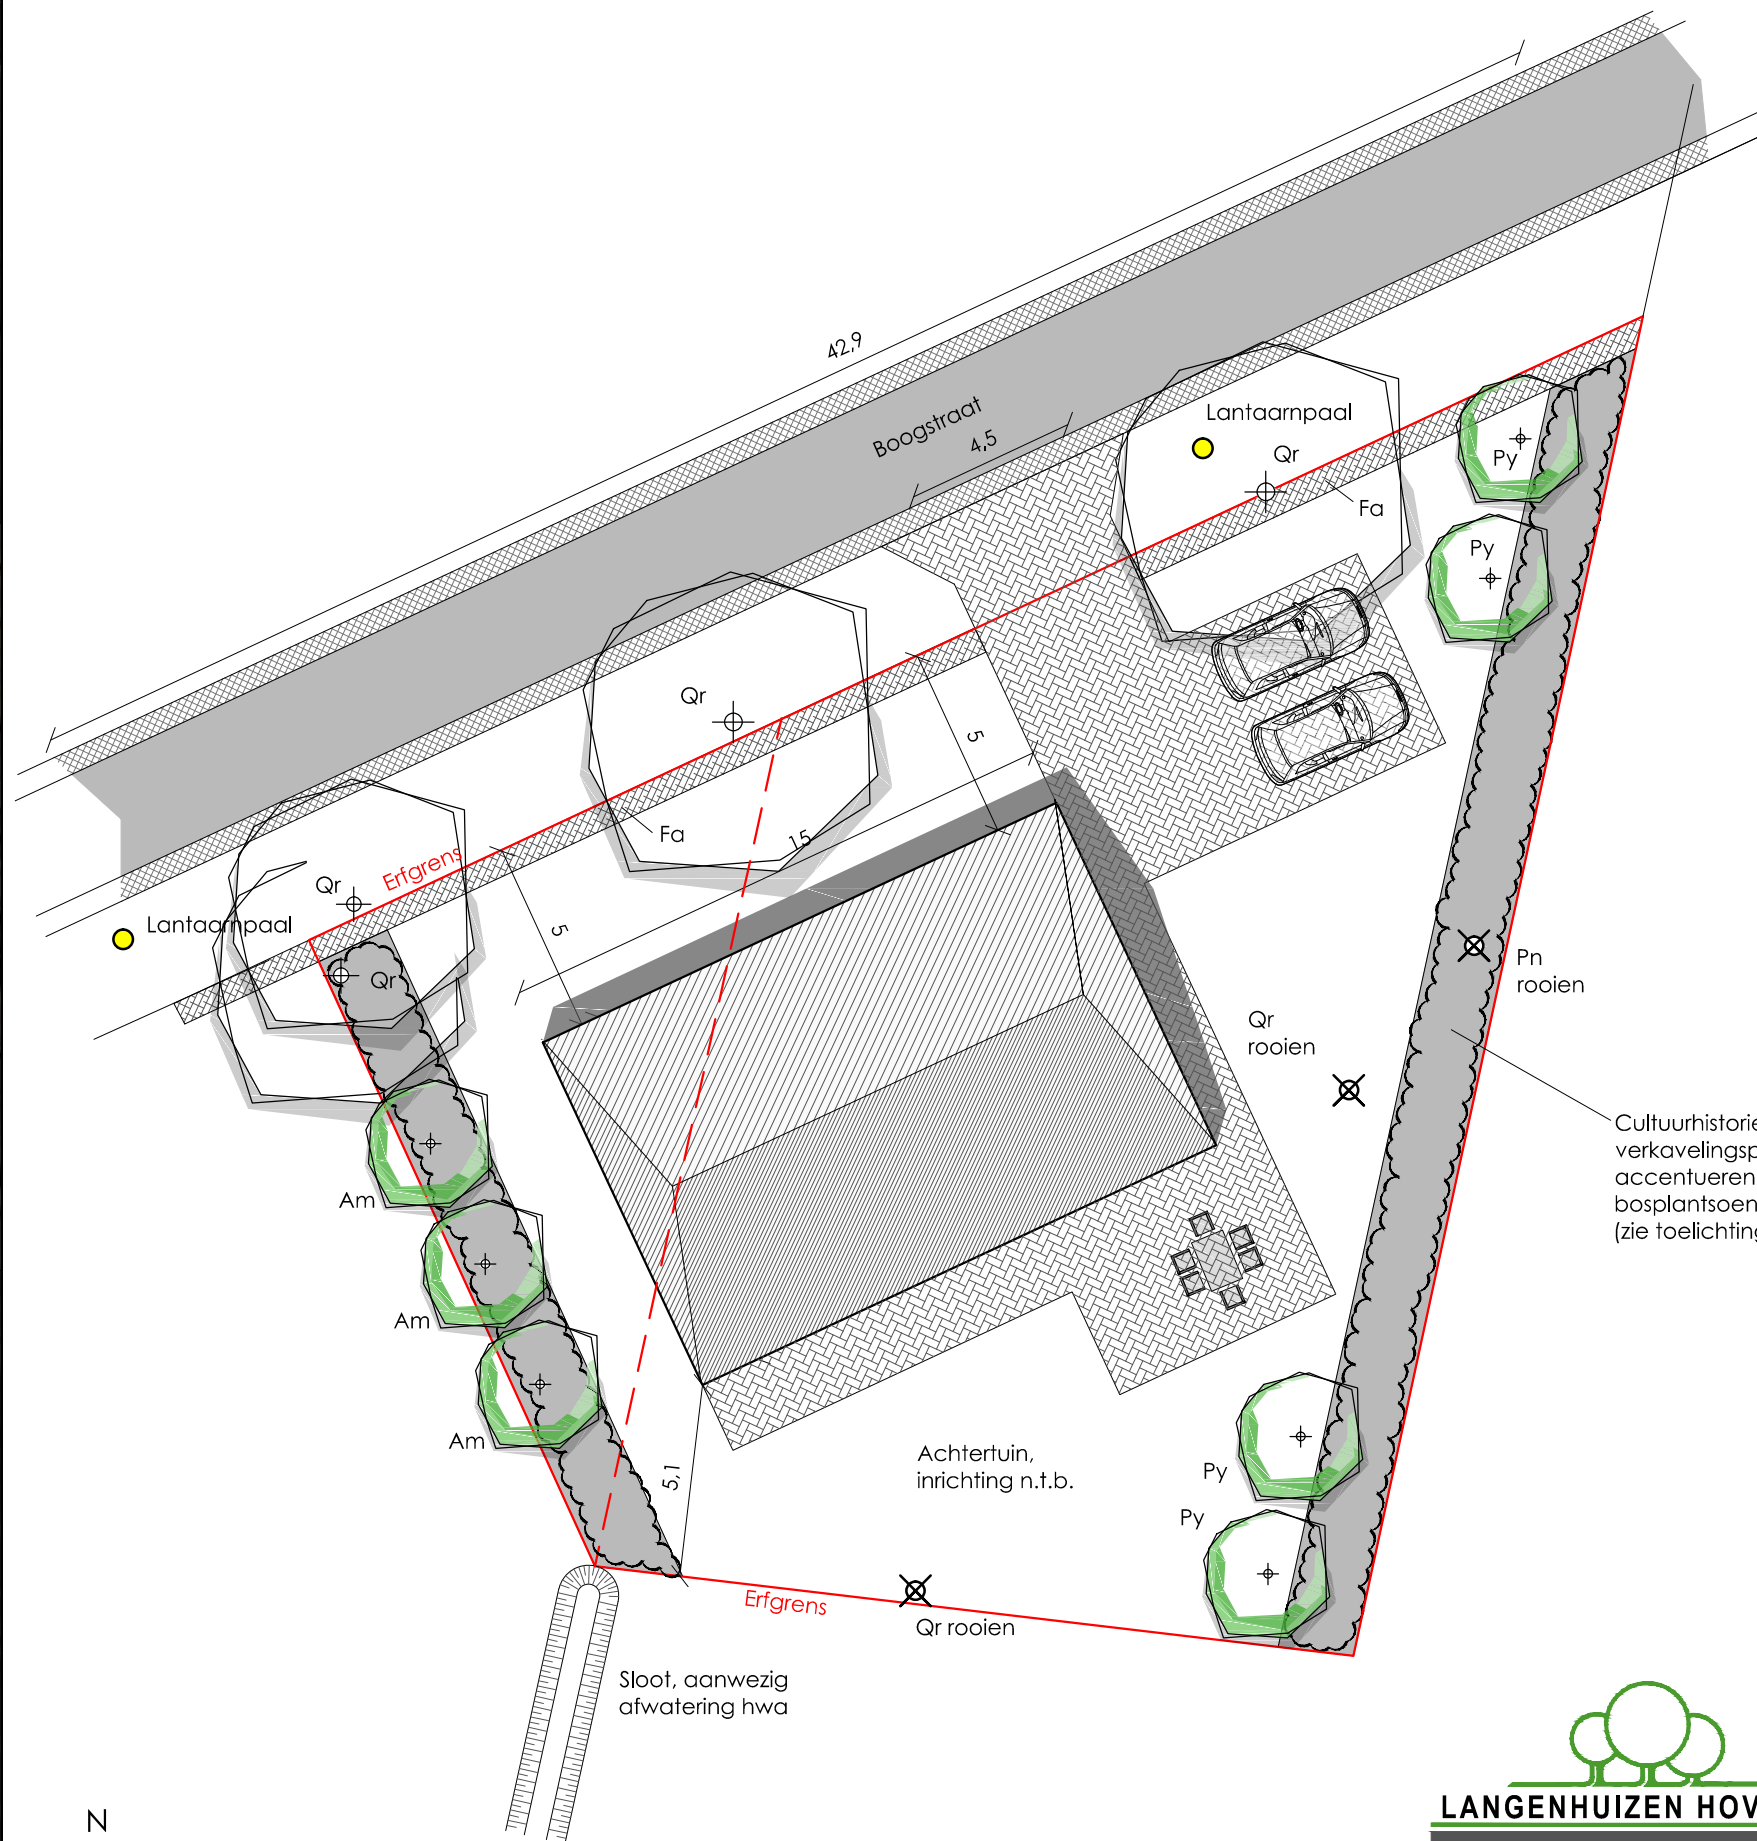

	HUIDIGE	NIEUW
Verharding:	0 m ²	134 m ²
Bebouwing	0 m ²	150 m ²
Hagen	0 m ¹	33 m ¹
Gazon/tuin	0 m ²	395 m ²
Bosplantsoen	0 m ²	106 m ²
Bos	785 m ²	0 m ²
Totaal:	785 m ²	

BEPLANTING

Aanwezig:

Qr Quercus robur / zomereik
Pn Pinus sylvestris / grove den

Hagen:

Fa Fagus sylvatica, 33 m¹, hoogte 60-80 cm, 6 st. p/m¹

Nieuwe bomen: 7 stuks

Am Amelanchier lamarckii
3 stuks, plantmaat: 16-18
minimaal 2 meter uit erfgrs
vastzetten met 2 boompalen en boomband
Py Pyrus calleryana 'Chanticleer'
4 stuks, plantmaat 16-18
minimaal 2 meter uit erfgrs
vastzetten met 2 boompalen en boomband

Bosplantsoen:

41 m², aantal 1 st/m², driehoeksverband, 80-100 cm

Bladverliezend:

- Amelanchier lamarckii
- Viburnum opulus
- Cornus sanguinea
- Euonymus europaeus
- crataegus monogyna
- Rosa canina
- Ribes nigrum/rubrum

Groenblijvend:

- Ligustrum ovalifolium
- Ilex aquifolium
- Taxus baccata



LANGENHUIZEN HOVENIERS

Houtstraat 1, 5472 LE Loosbroek
Postbus 6, 5473 ZG Heeswijk-Dinther
T: 0413-379770 F: 0413-379771
hoveniers@langenhuisen.eu www.langenhuisen.eu

PROJECTGEGEVENS

Onderwerp: Landschappelijke inpassing
Kenmerknr: 1110
Tekeningnr: BP.1110-08
Status: Concept

TEKENINGGEGEVENS

Datum: 07-01-2022
Schaal: 1:200
Formaat: A3
Eenheden: meters

OPDRACHTGEVER

Dhr. Hanegraaf