


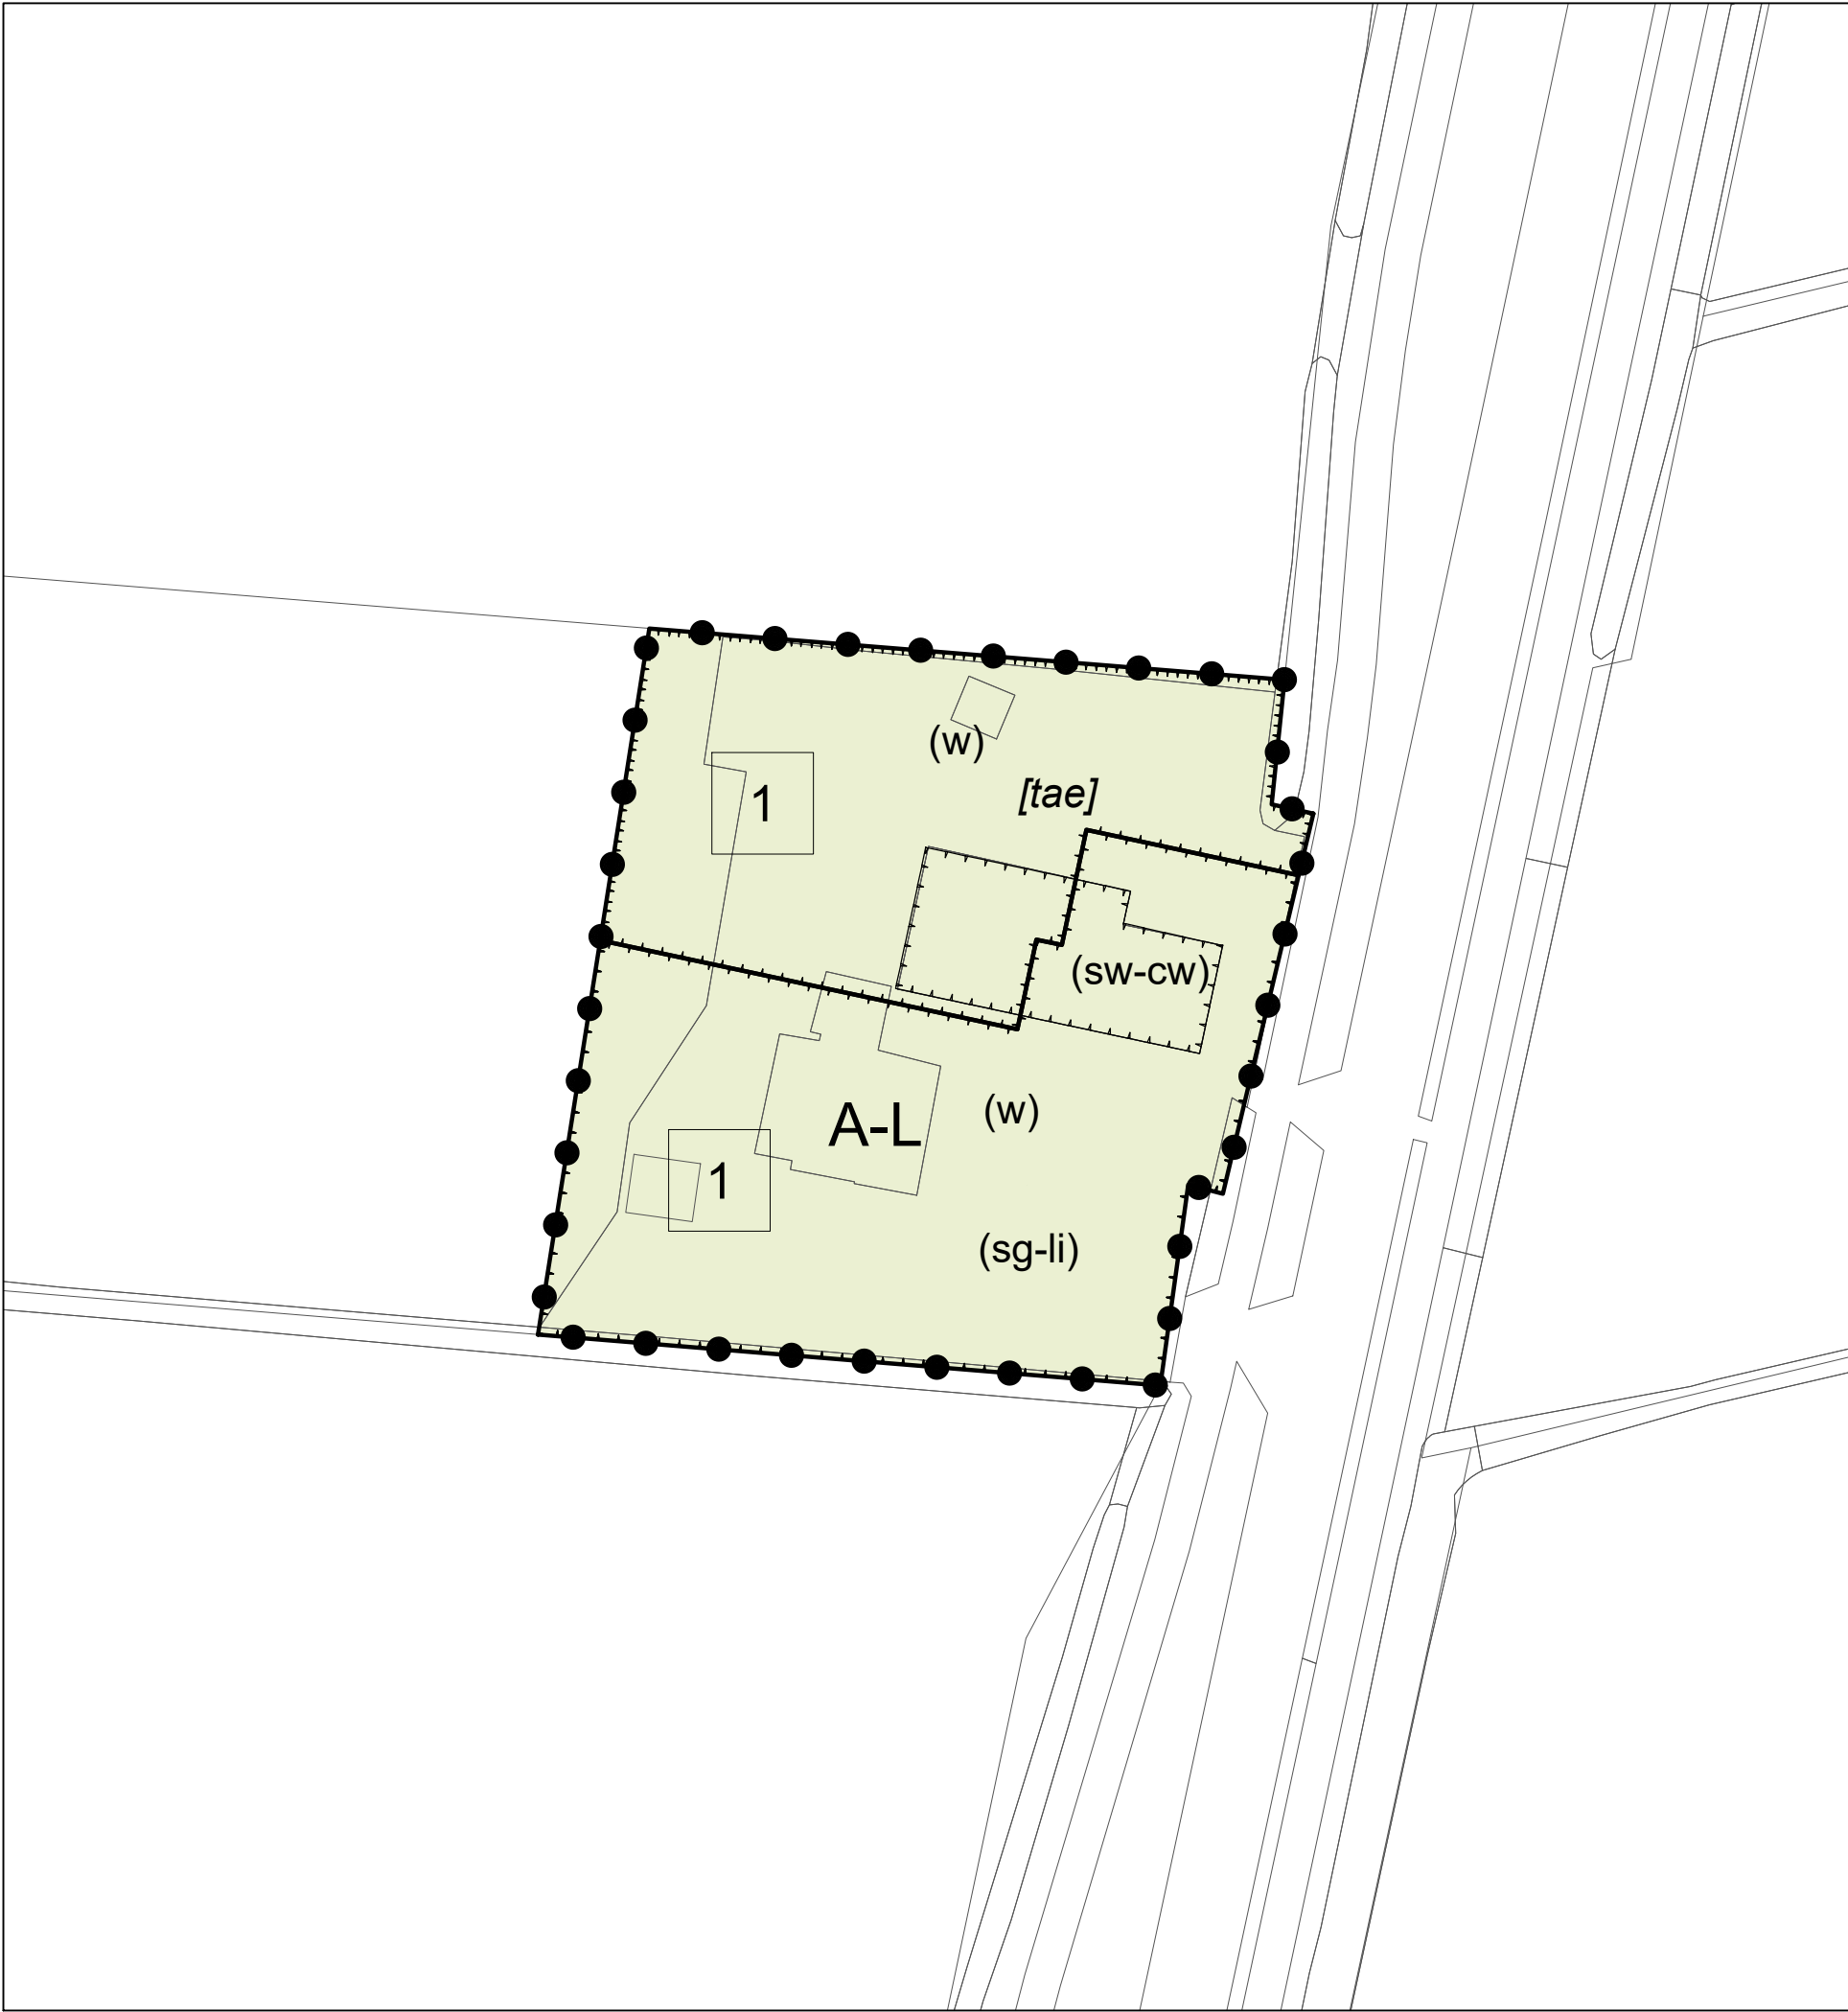

LEGENDA

Plangebied

Plangebied

Enkelbestemmingen

A-L Agrarisch - Landbouwontwikkelingsgebied

Functieaanduidingen

(sg-li) specifieke vorm van groen - landschappelijke inpassing

(sw-cw) specifieke vorm van wonen - cultuurhistorisch waardevol

(w) wonen

Bouwvlakken

bouwvlak

Bouwaanduidingen

[tae] twee-aaneen

Maatvoeringen

1 maximum aantal wooneenheden

Verklaringen

ondergrond

BESTEMMINGSPLAN WATERSTEEG 14 VORSTENBOSCH HEESCH

Gemeente Bernheze

NL.IMRO.1721.BPWatersteeg14V-OW01



schaal: 1:500	voorontwerp: / tekenaar	projectnr. OPDR: ..
formaat: A3	ontwerp: 21-02-2022 / LF	projectnr. WVP: 21ROCOH002
concept: 09-04-2021 / LF	vastgesteld: / tekenaar	bestandsnaam: 21ROCOH002-004.dwg