


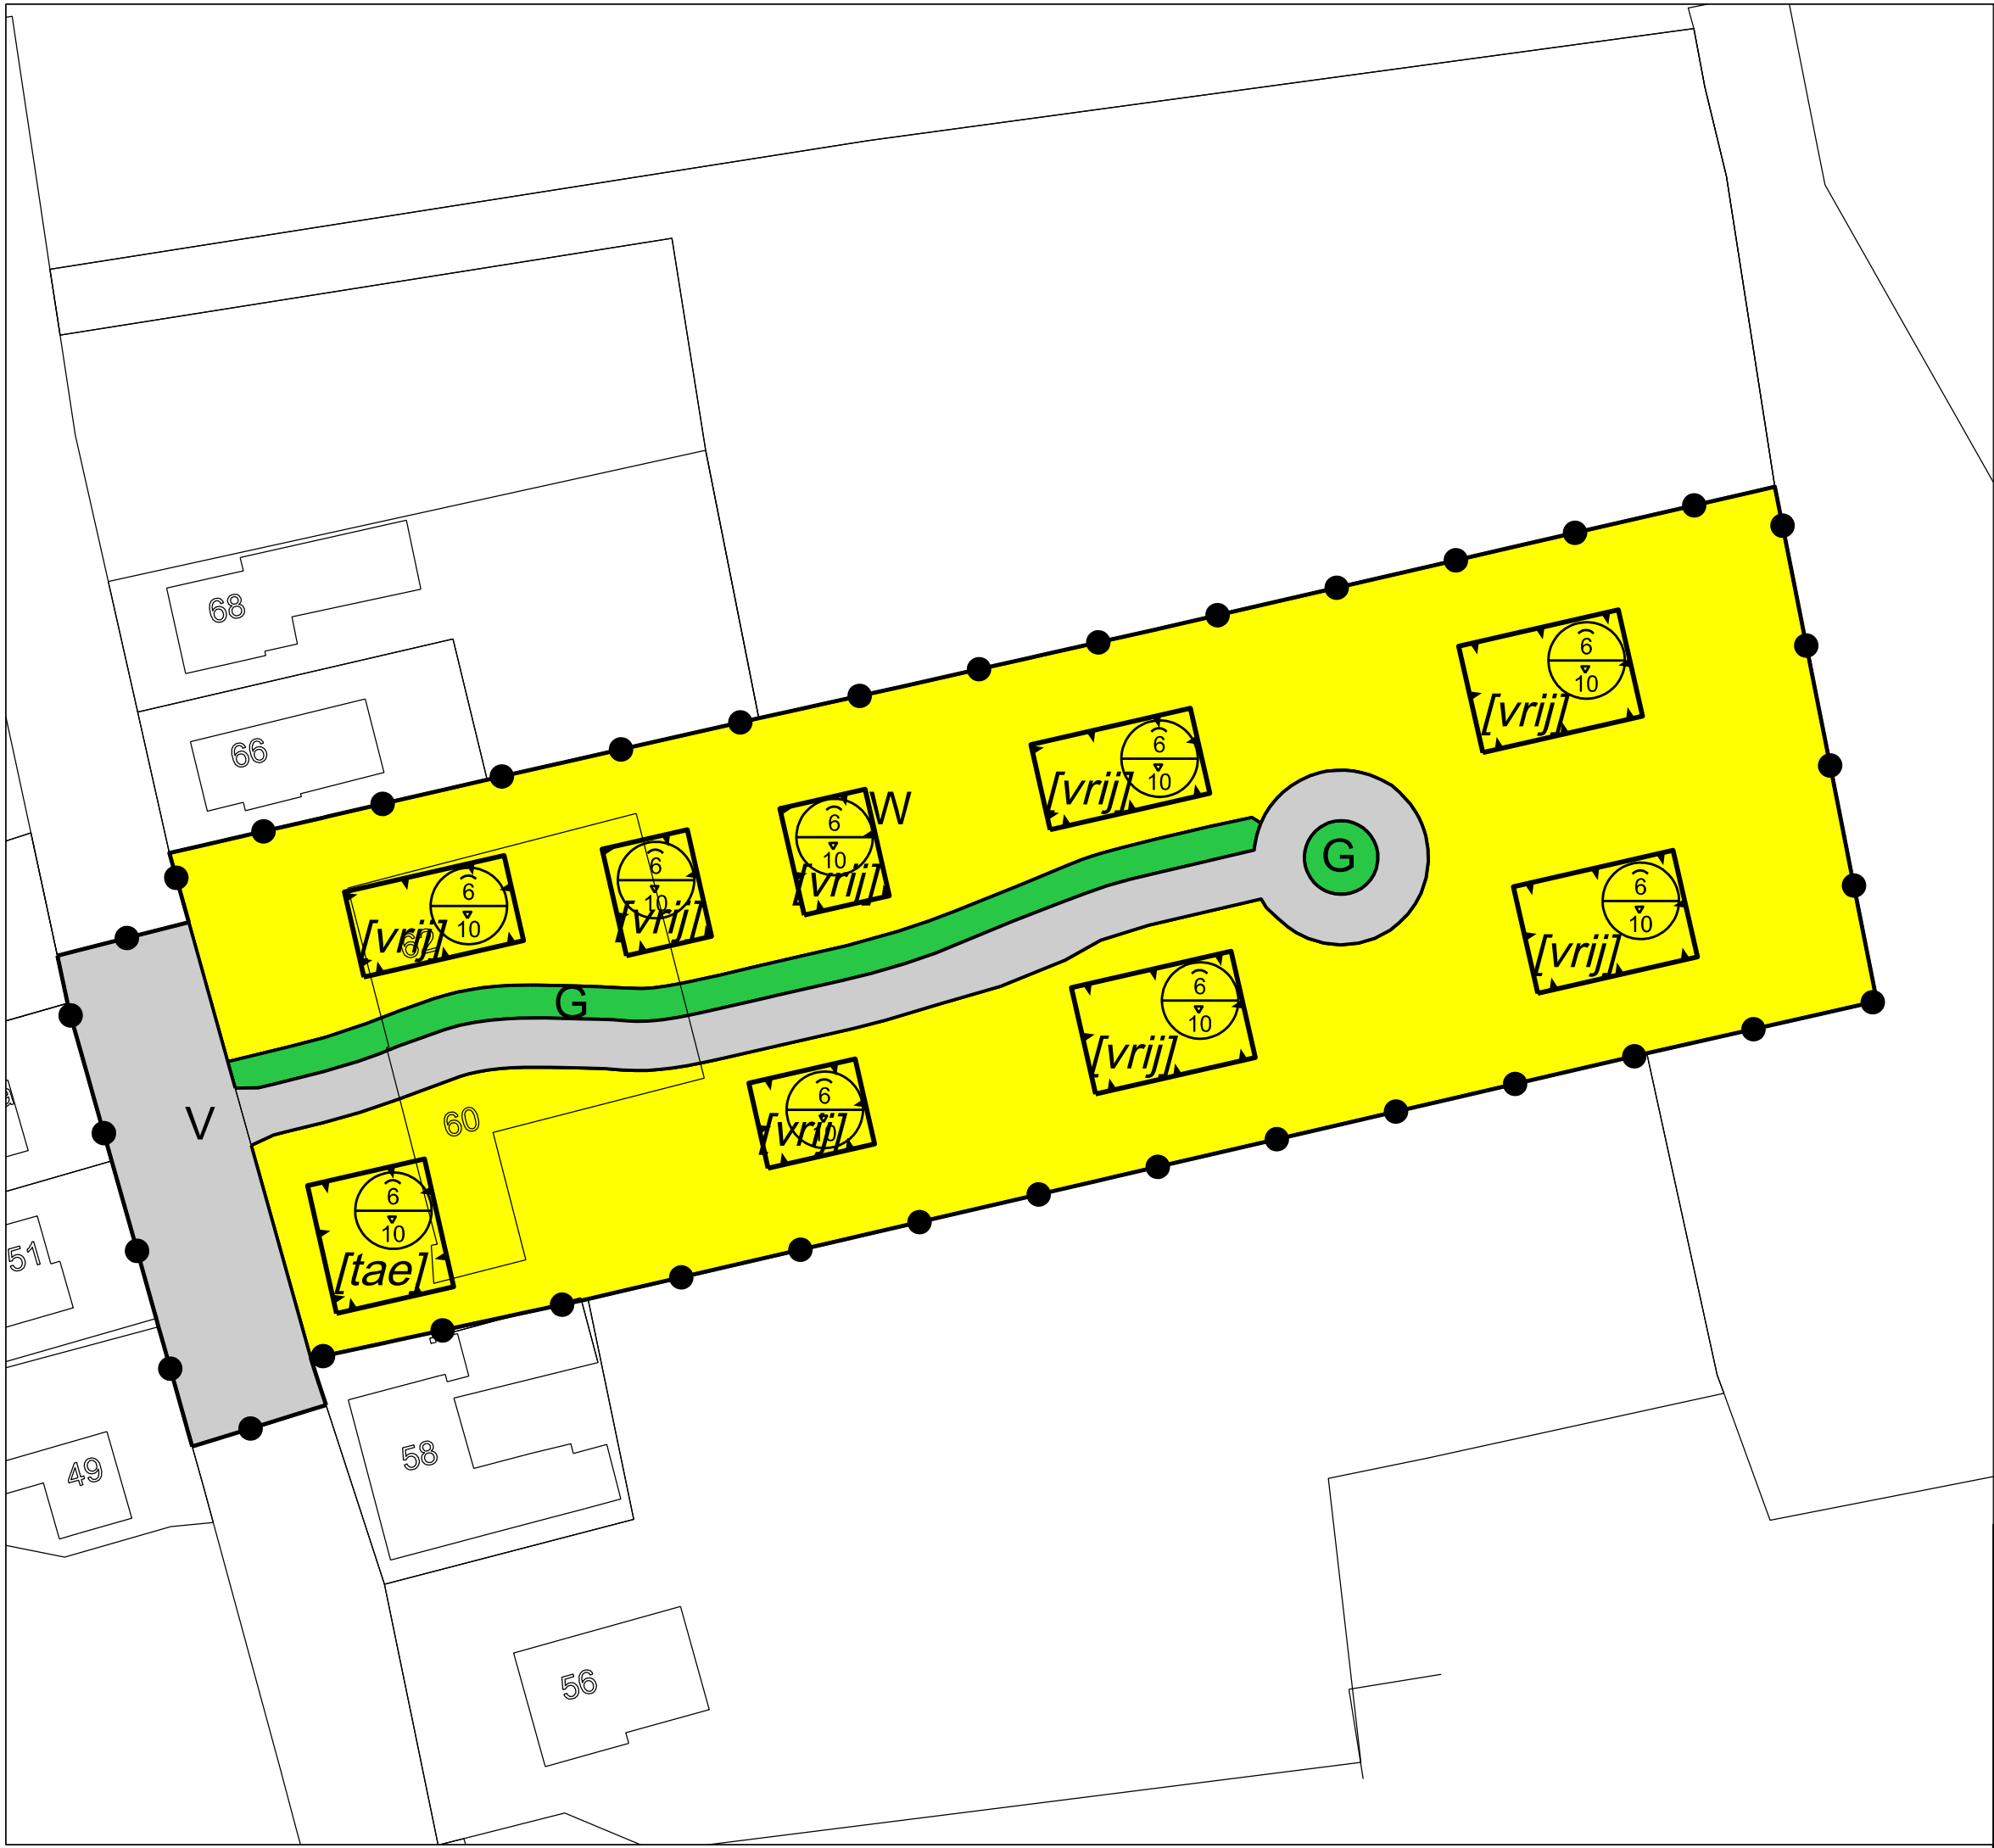

Plangebied

Plangebiedgrens

Bestemmingen

G

Groen

V

Verkeer

W

Wonen

Bouwvlak

bouwvlak

Bouwaanduidingen

[tae]

twee-aaneen

[vrij]

vrijstaand

Maatvoeringaanduidingen

maatvoeringsvlak

⊕

maximum goothoogte (m), maximum bouwhoogte (m)

Heijtmorgen 10
5375 AN Reek
T. 0486 450 160
www.vandun-vangerwen.nl
info@vandun-vangerwen.nl

Weijen 60-62, Nistelrode

Bernheze

Projectnummer: 918129-003 Status: Ontwerp

Getekend door: HW Datum: juli 2022

NL.IMRO.1721.BPWeijen6062NTR-vg01

0 5 10 15m
A3 schaal 1:1000