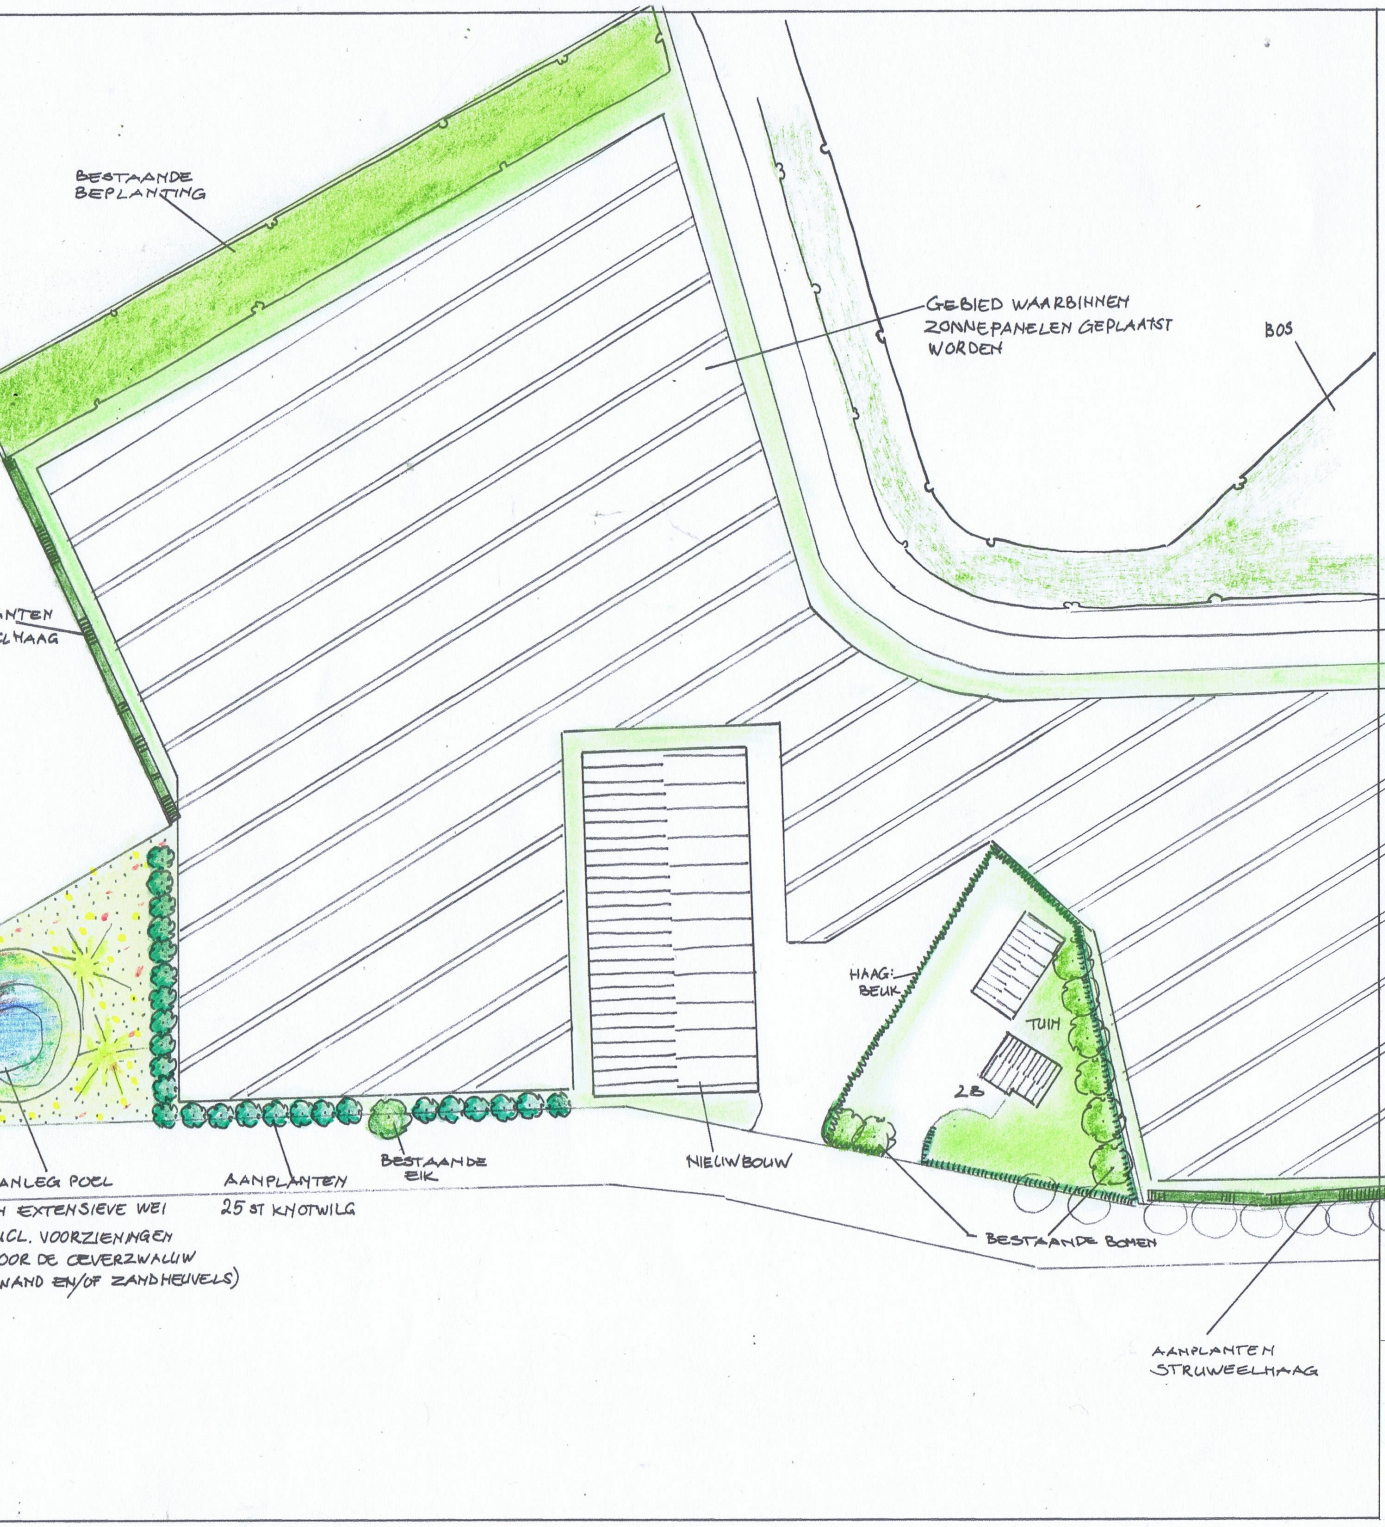

LEGENDA

AAN 4 ST

AAN

AAN 4 ST

BES HAN

0 10

ANLEG POEL
H EXTENSIEVE WEI
IGL. VOORZIENINGEN
OOR DE OEVERZWALUW
NAND EN/OF ZANDHEUVELS)

Opdrachtgever: VD VLEUT
HAZELBERGSESTR
HEESWYK-DINTHER

Riet
542
M 0
E borgo.veen
Borgo
Tuin- en landschapsarchit