


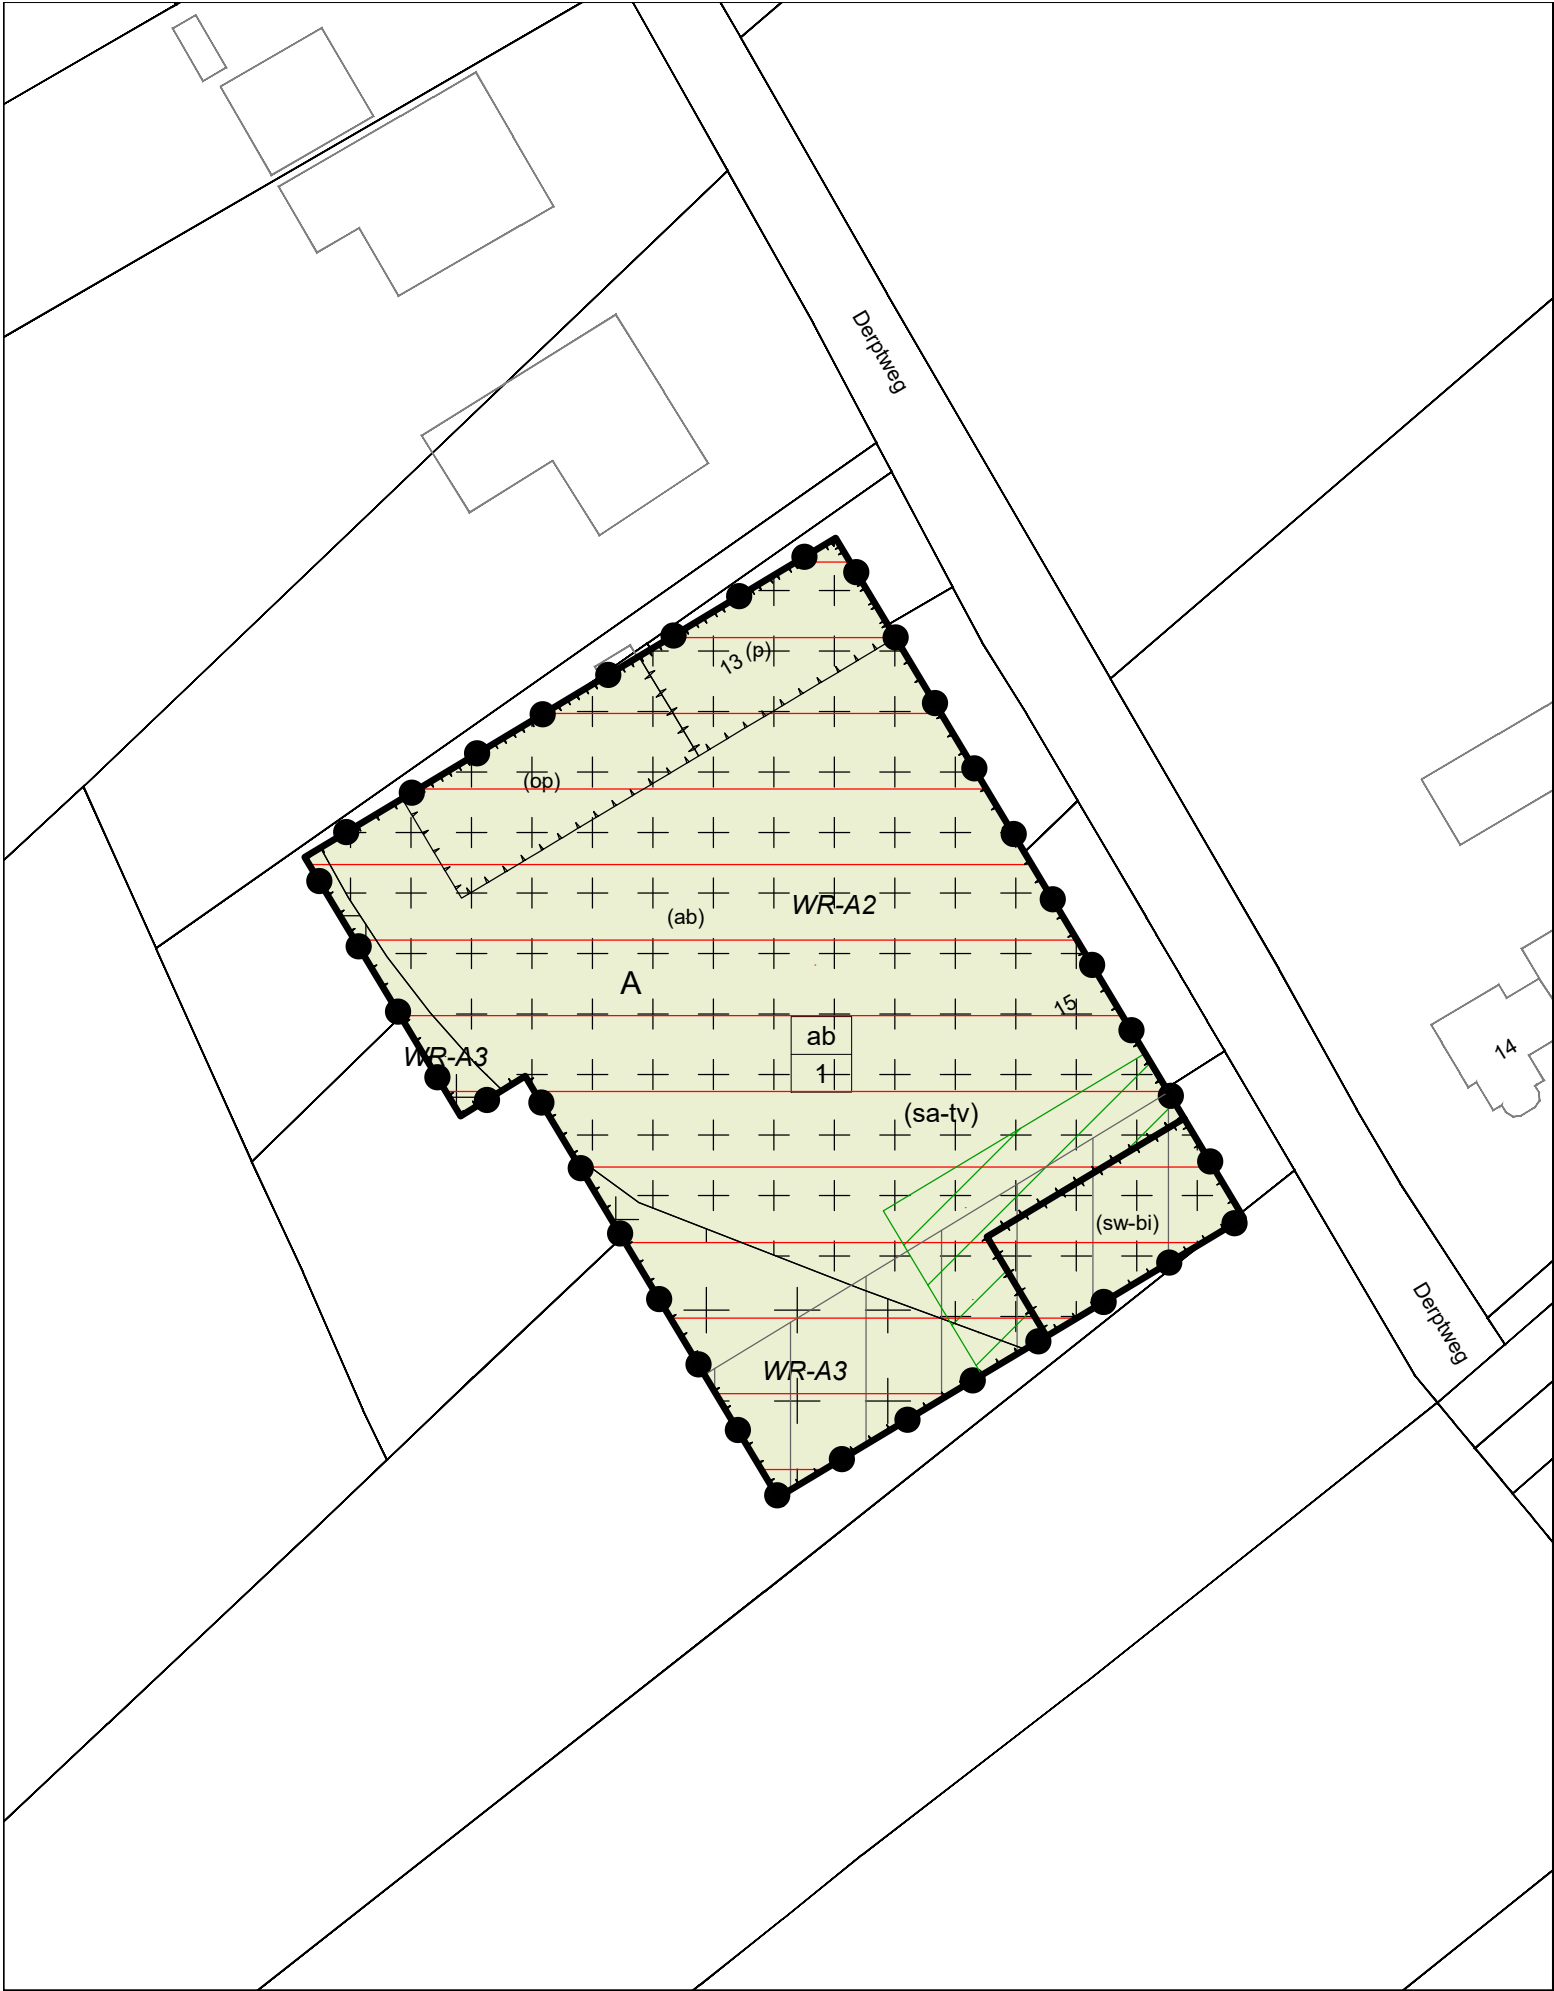

Legenda

Plangebied

Enkelbestemmingen

A Agrarisch

Dubbelbestemmingen

Waarde - Archeologie 2

Waarde - Archeologie 3

Gebiedsaanduidingen

milieuzone - woon- en leefklimaat

overige zone - groenblauwe mantel

wetgevingzone - recreatie-ontwikkelingsgebied

Funcieaanduidingen

agrarisch bedrijf

opslag

parkeerterrein

specifieke vorm van agrarisch - teeltondersteunende voorziening

specifieke vorm van wonen - beperkte inhoudsmaat

Bouwvlakken

bouwvlak

Maatvoeringen


aantal bedrijfswoningen

Bestemmingsplan:

Derptweg 13-15
Vorstenbosch
Gemeente Bernheze

Status: ontwerp

Get.: BraGIS bv	Datum: 07-12-2023
Formaat: A3	Schaal: 1:1000
Tekeningnummer: NL.IMRO.1721.BPDerptweg13VTB-ow01	

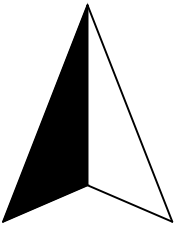

Noordpijl

