


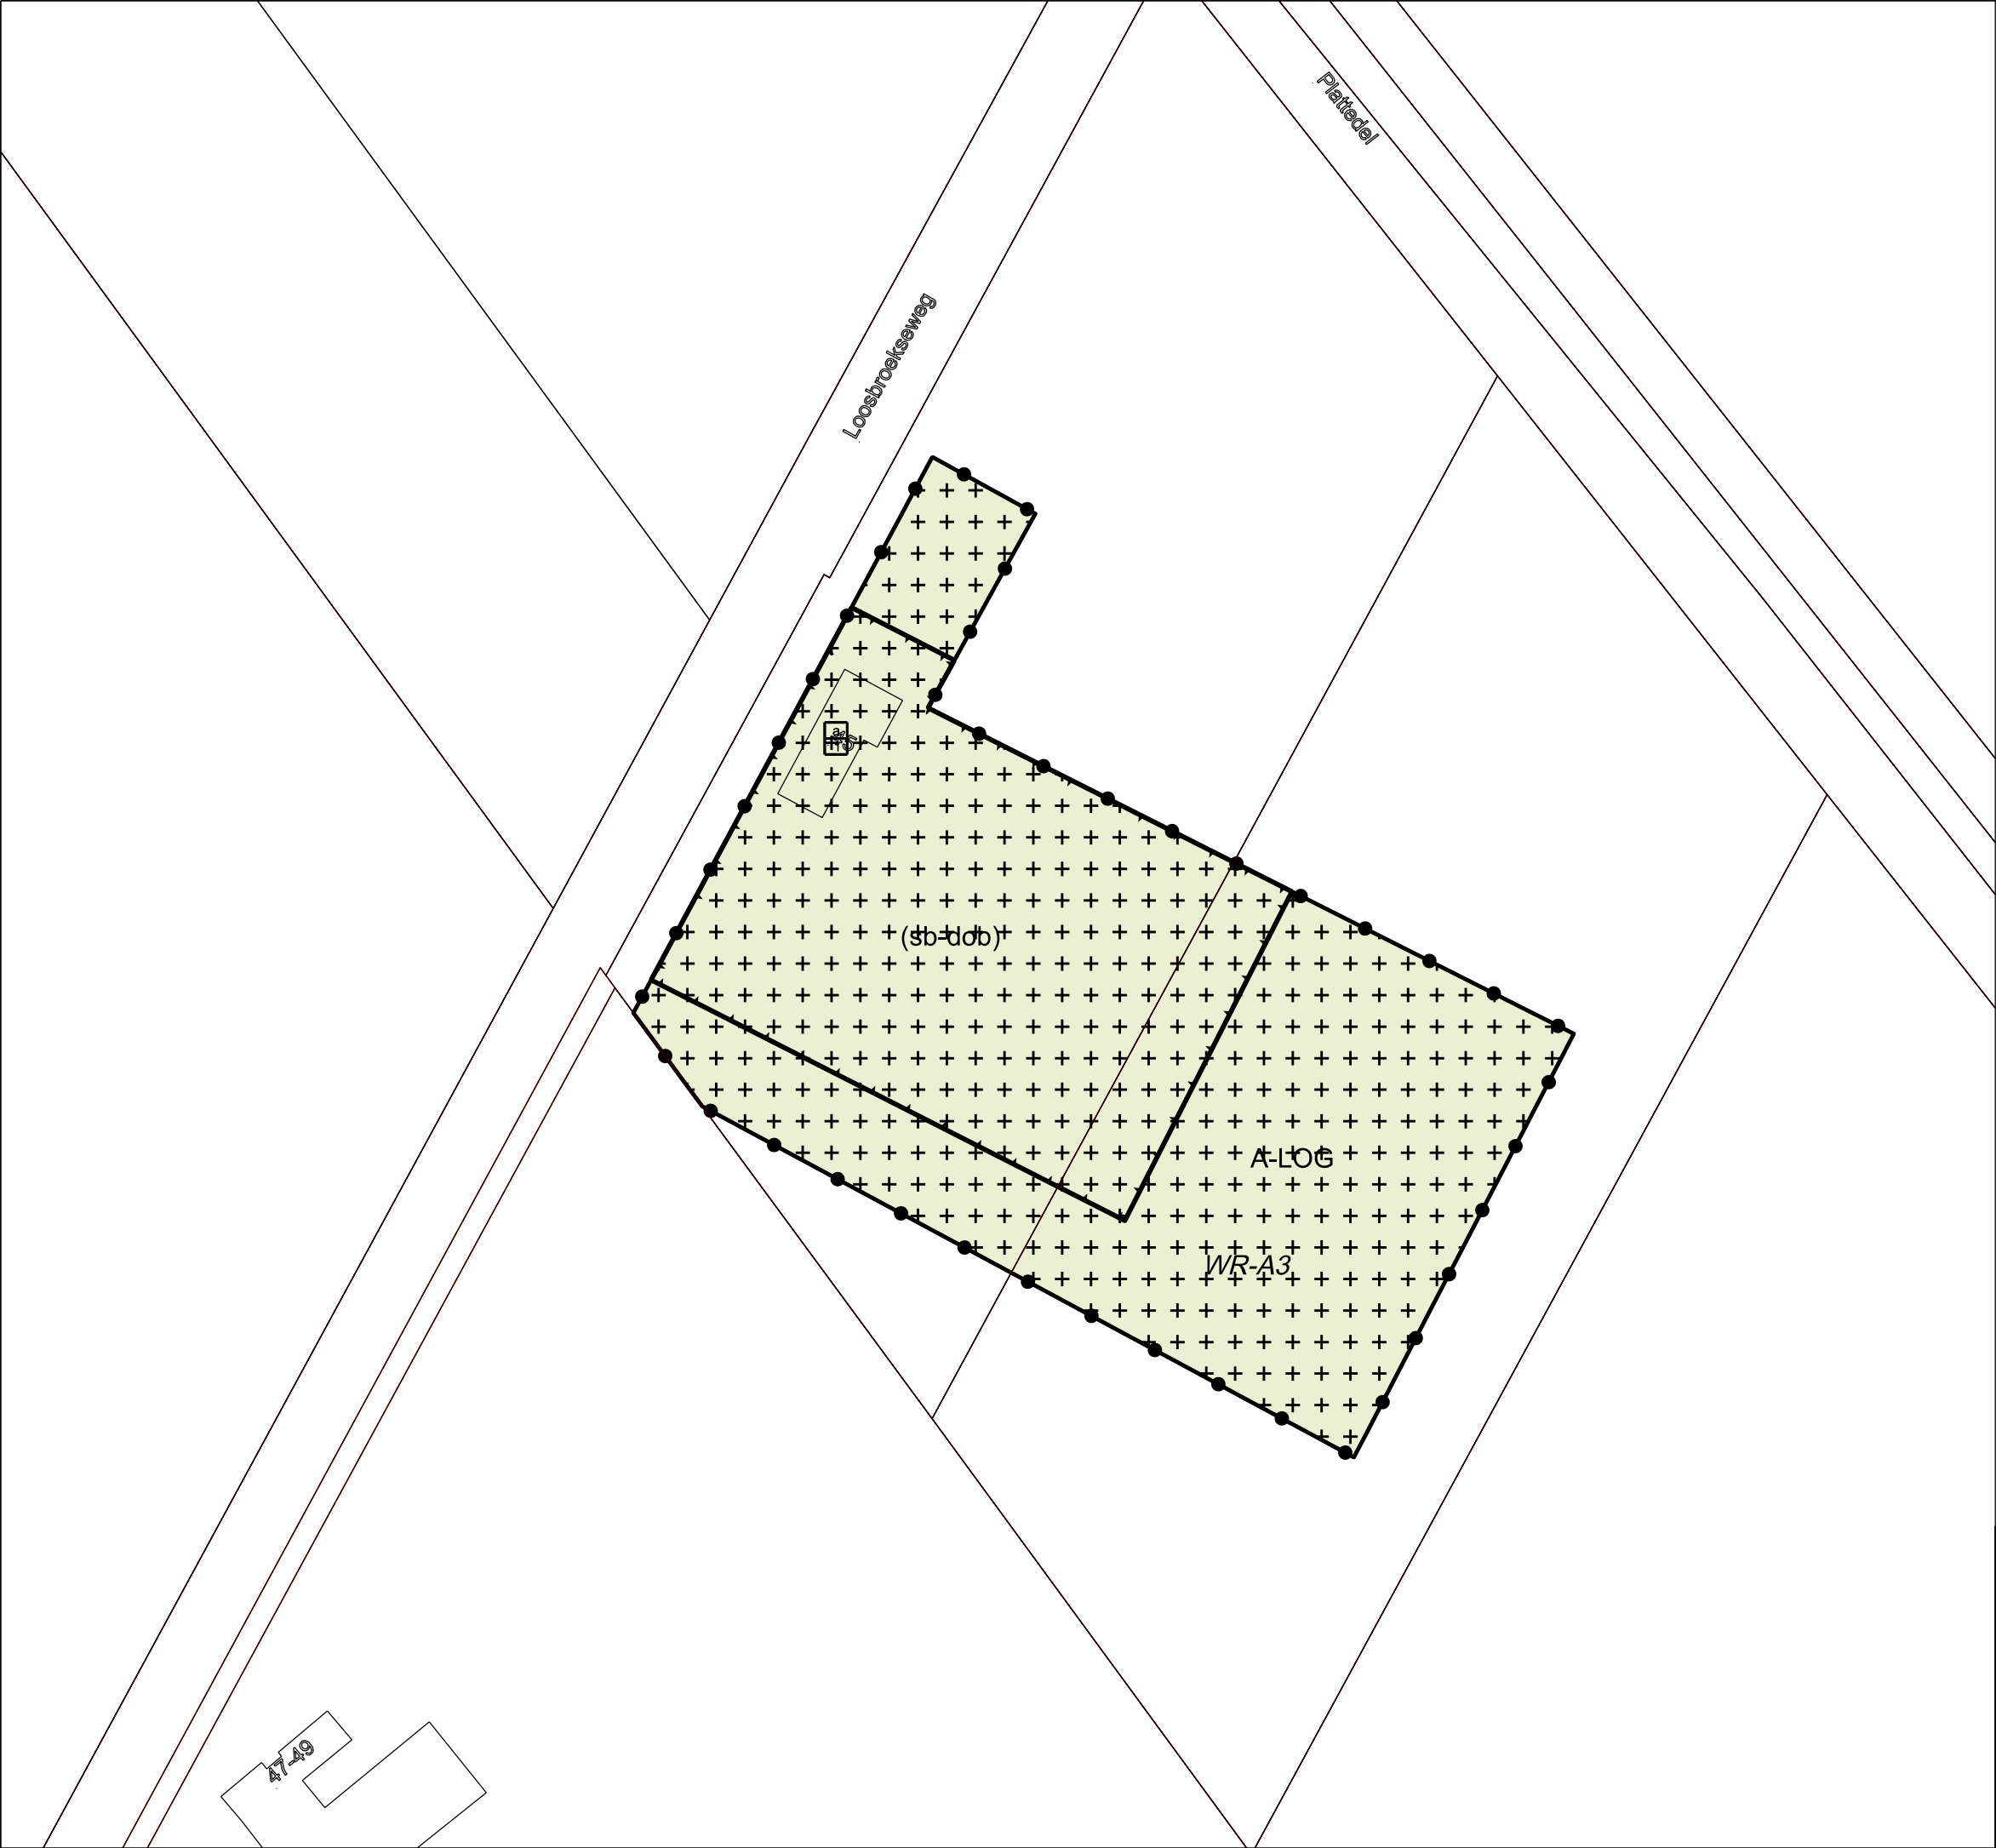

Plangebied

Plangebiedgrens

Bestemmingen

A-LOG

Agrarisch - Landbouwontwikkelingsgebied

Dubbelbestemmingen

+++
+WR-A3

Waarde - Archeologie 3

Functieaanduidingen

(sb-dob)

specifieke vorm van bedrijf - design- en ontwikkelbureau met atelier en opslag

Bouwvlak

bouwvlak

Maatvoeringaanduidingen

maatvoeringsvlak

aantal

van

DUN

&

van

GERWEN

Heijtmorgen 10
5375 AN Reek
T. 0486 450 160

www.vandun-vangerwen.nl
info@vandun-vangerwen.nl

Loosbroekseweg 45 Nistelrode

Gemeente Bernheze

Projectnummer: 00768.020

Status: Ontwerp

Getekend door: AvH

Datum: 13 december 2023

NL.IMRO.1721.BP

051015m

A3 schaal 1:1000