


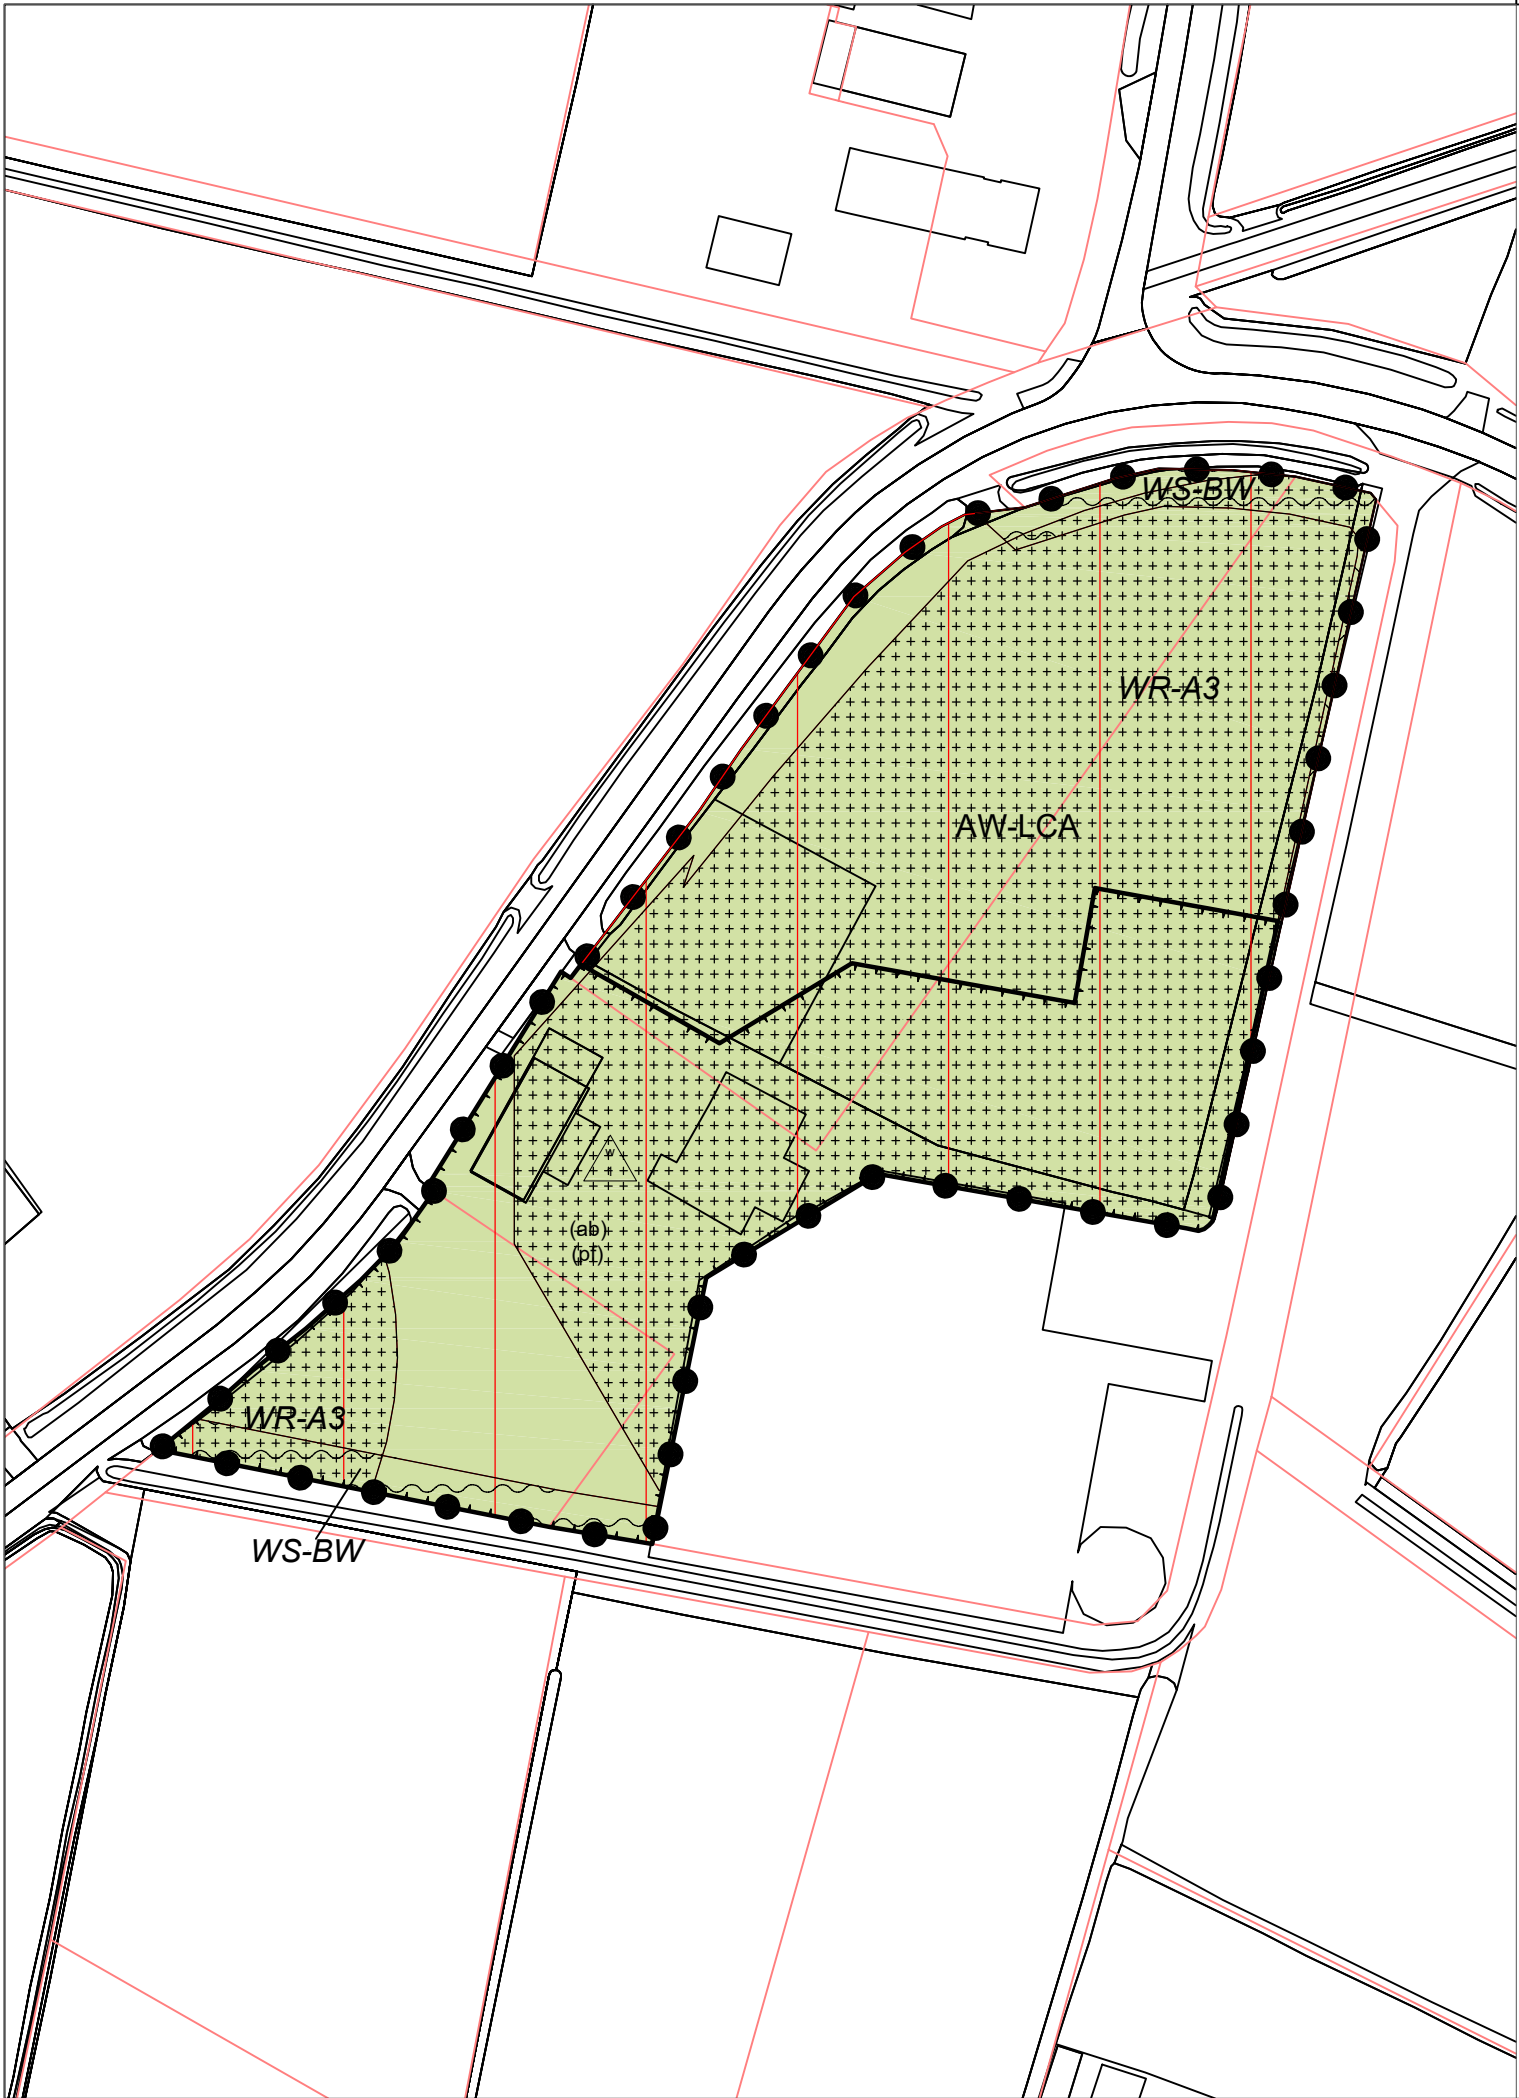

LEGENDA

Plangebied

Plangebiedsgrens

Enkelbestemmingen

AW-LCA Agrarisch met waarden - Landschappelijke, cultuurhistorische en/ of abiotische waarden

Dubbelbestemmingen

WR-A3 Waarde - Archeologie 3

WS-BW Waterstaat - Beschermingszone watergang

Gebiedsaanduidingen

wetgevingzone - woonwerkontwikkelingsgebied

Functieaanduidingen

(ab) agrarisch bedrijf

(pf) paardenfokkerij

Bouwvlakken

bouwvlak

Maatvoeringen

aantal bedrijfswoningen

Verklaring

Topografische en kadastrale gegevens

Gemeente Bernheze
Bestemmingsplan Muggenhoek 1 Heeswijk-Dinther
Verbeelding



Schaal:	1000	Identificatie (idn):	NL.IMRO.1721.BPMuggenhoek1HD-ow01
Datum:	17 november 2023	Status plan:	ontwerp
Formaat:	A3	Tekenaar:	RH

Huisman Ruimte
Putterweg 32
3886 PC Garderen
t 06 52 35 18 71
m info@huismanruimte.nl
i www.huismanruimte.nl

