


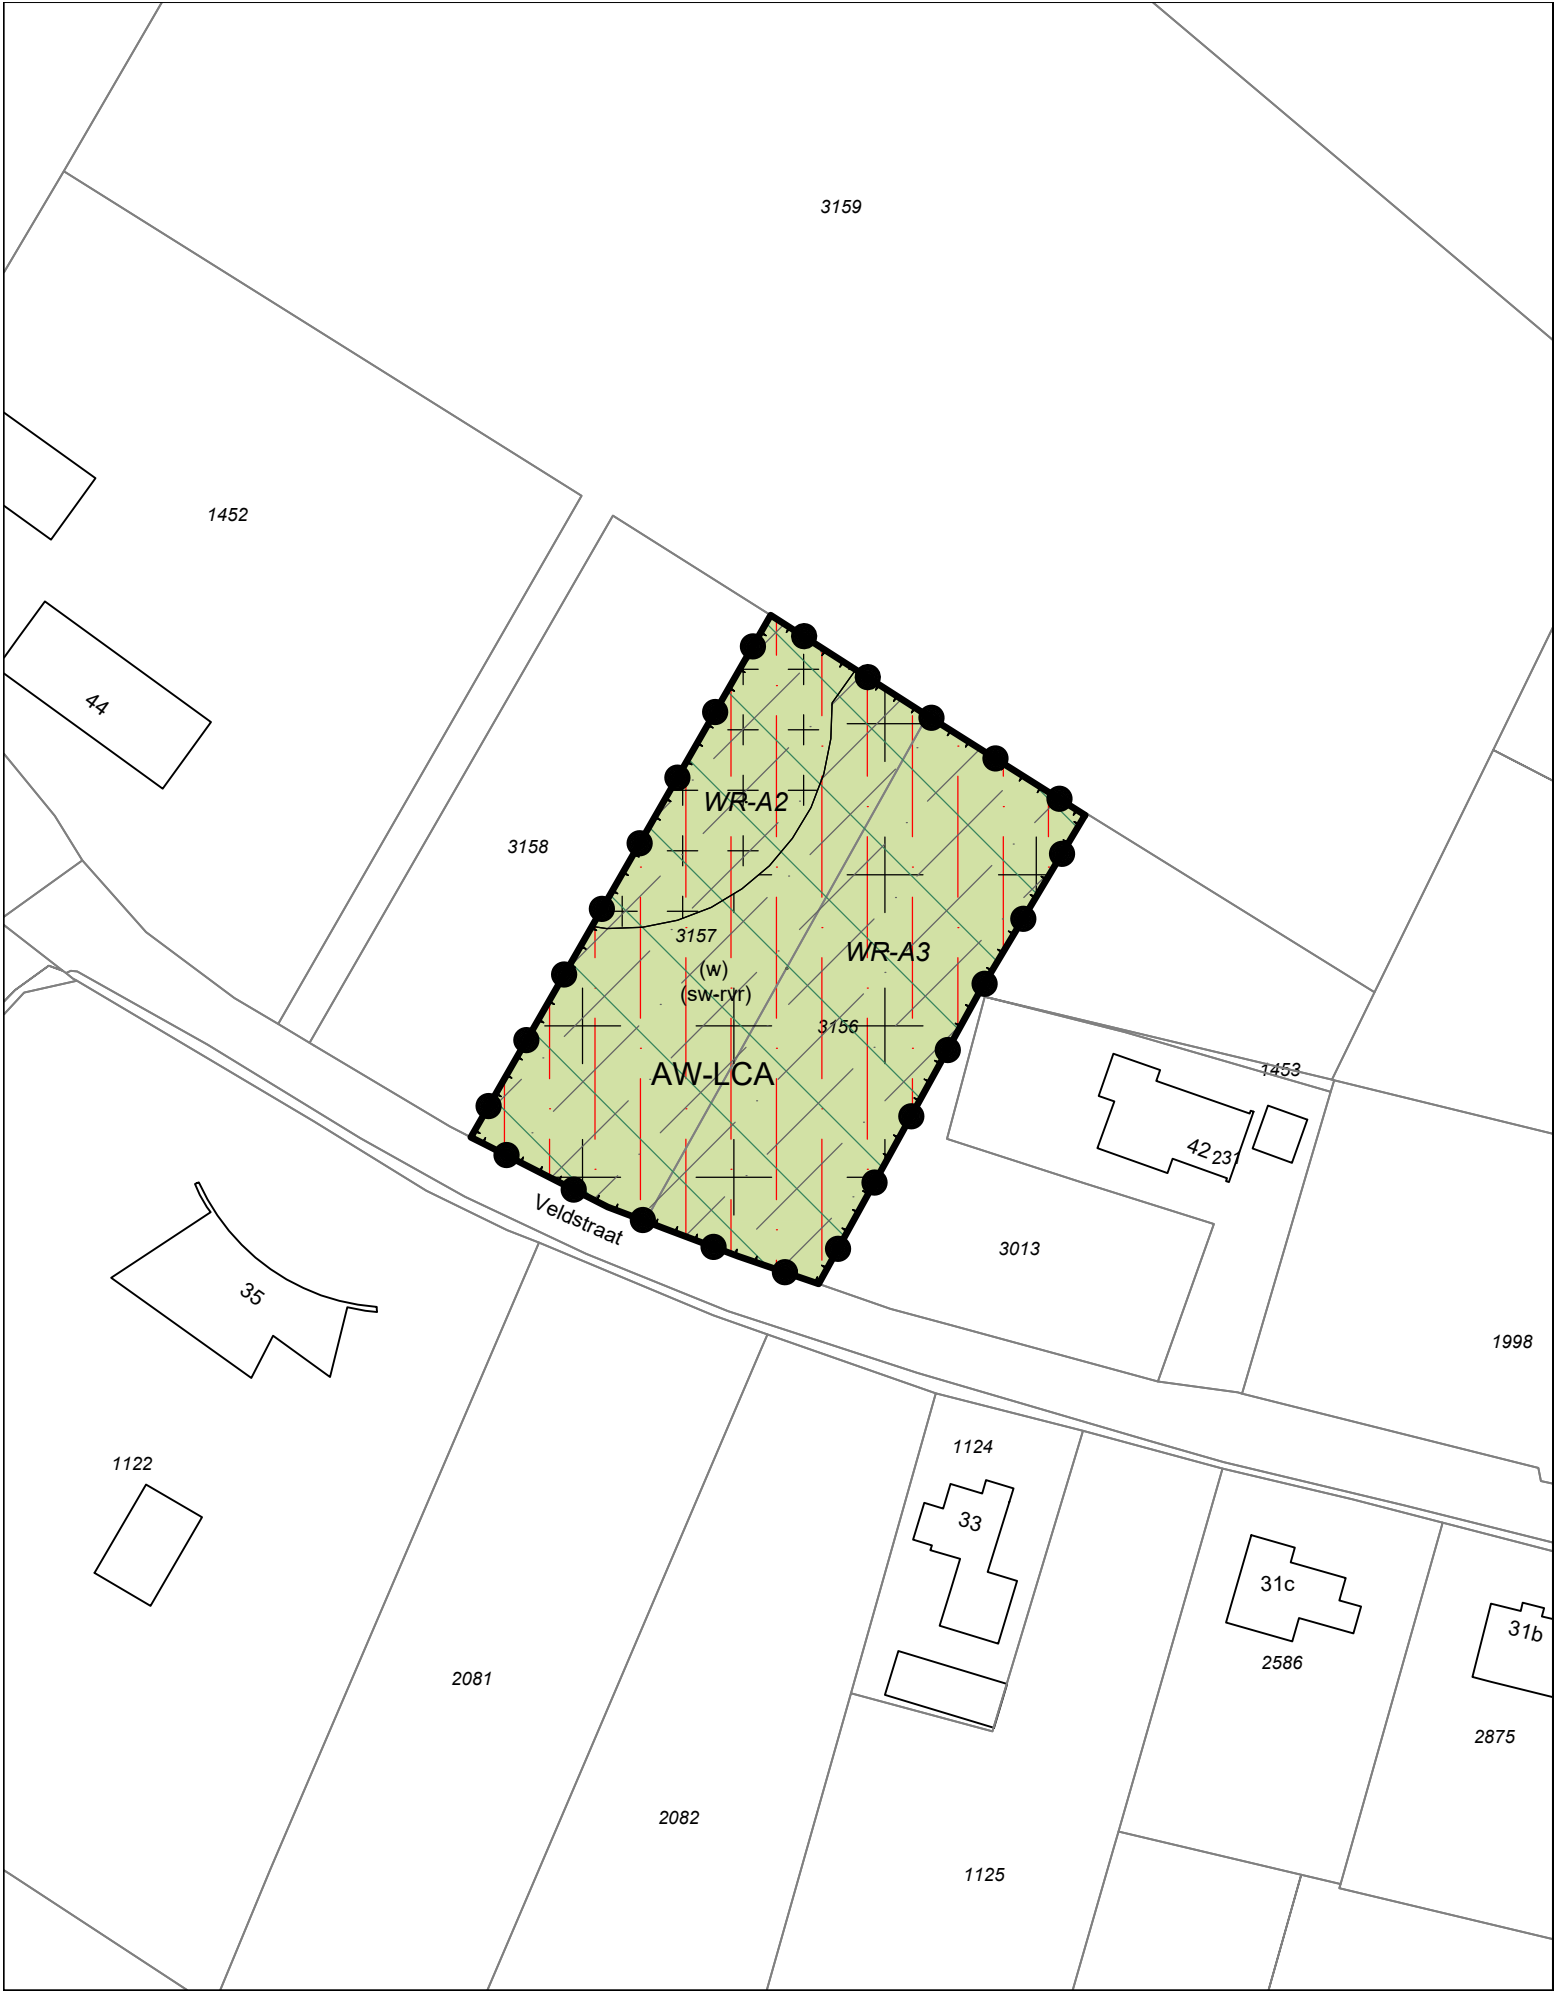

Legenda

Plangebied

Enkelbestemmingen

AW-LCA Agrarisch met waarden - Landschappelijke, cultuurhistorische en/ of abiotische waarden

Dubbelbestemmingen

WR-A2 Waarde - Archeologie 2

WR-A3 Waarde - Archeologie 3

Gebiedsaanduidingen

overige zone - voorwaardelijke verplichting - landschappelijke inpassing - 1

reconstructiewetzone - extensiveringsgebied

wetgevingzone - woonwerkontwikkelingsgebied

Func tieaanduidingen

(sw-rvr) specifieke vorm van wonen - ruimte voor ruimte

(w) wonen

Bouwvlakken

bouwvlak

Bestemmingsplan:

Aa-Brugstraat 19, Heeswijk-Dinther
Locatie: Veldstraat ongenummerd
Gemeente Bernheze

Opdrachtgever: Elings Landschap B.V.

Status: ontwerp


Get.: Datum:
BVH 25-04-2023

Formaat: Schaal:
A3 1:1000

Tekeningnummer:
NL.IMRO.1721.BPAaBrugstraat19HD-ON01

BraGIS GIS/CAD
Ondersteuning
en software

Dalenstraat 4B, 5466 PM Eerde
E-mail: info@bragis.nl
Web: www.bragis.nl

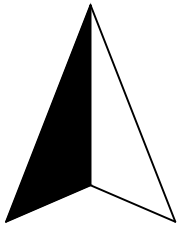

Noordpijl