



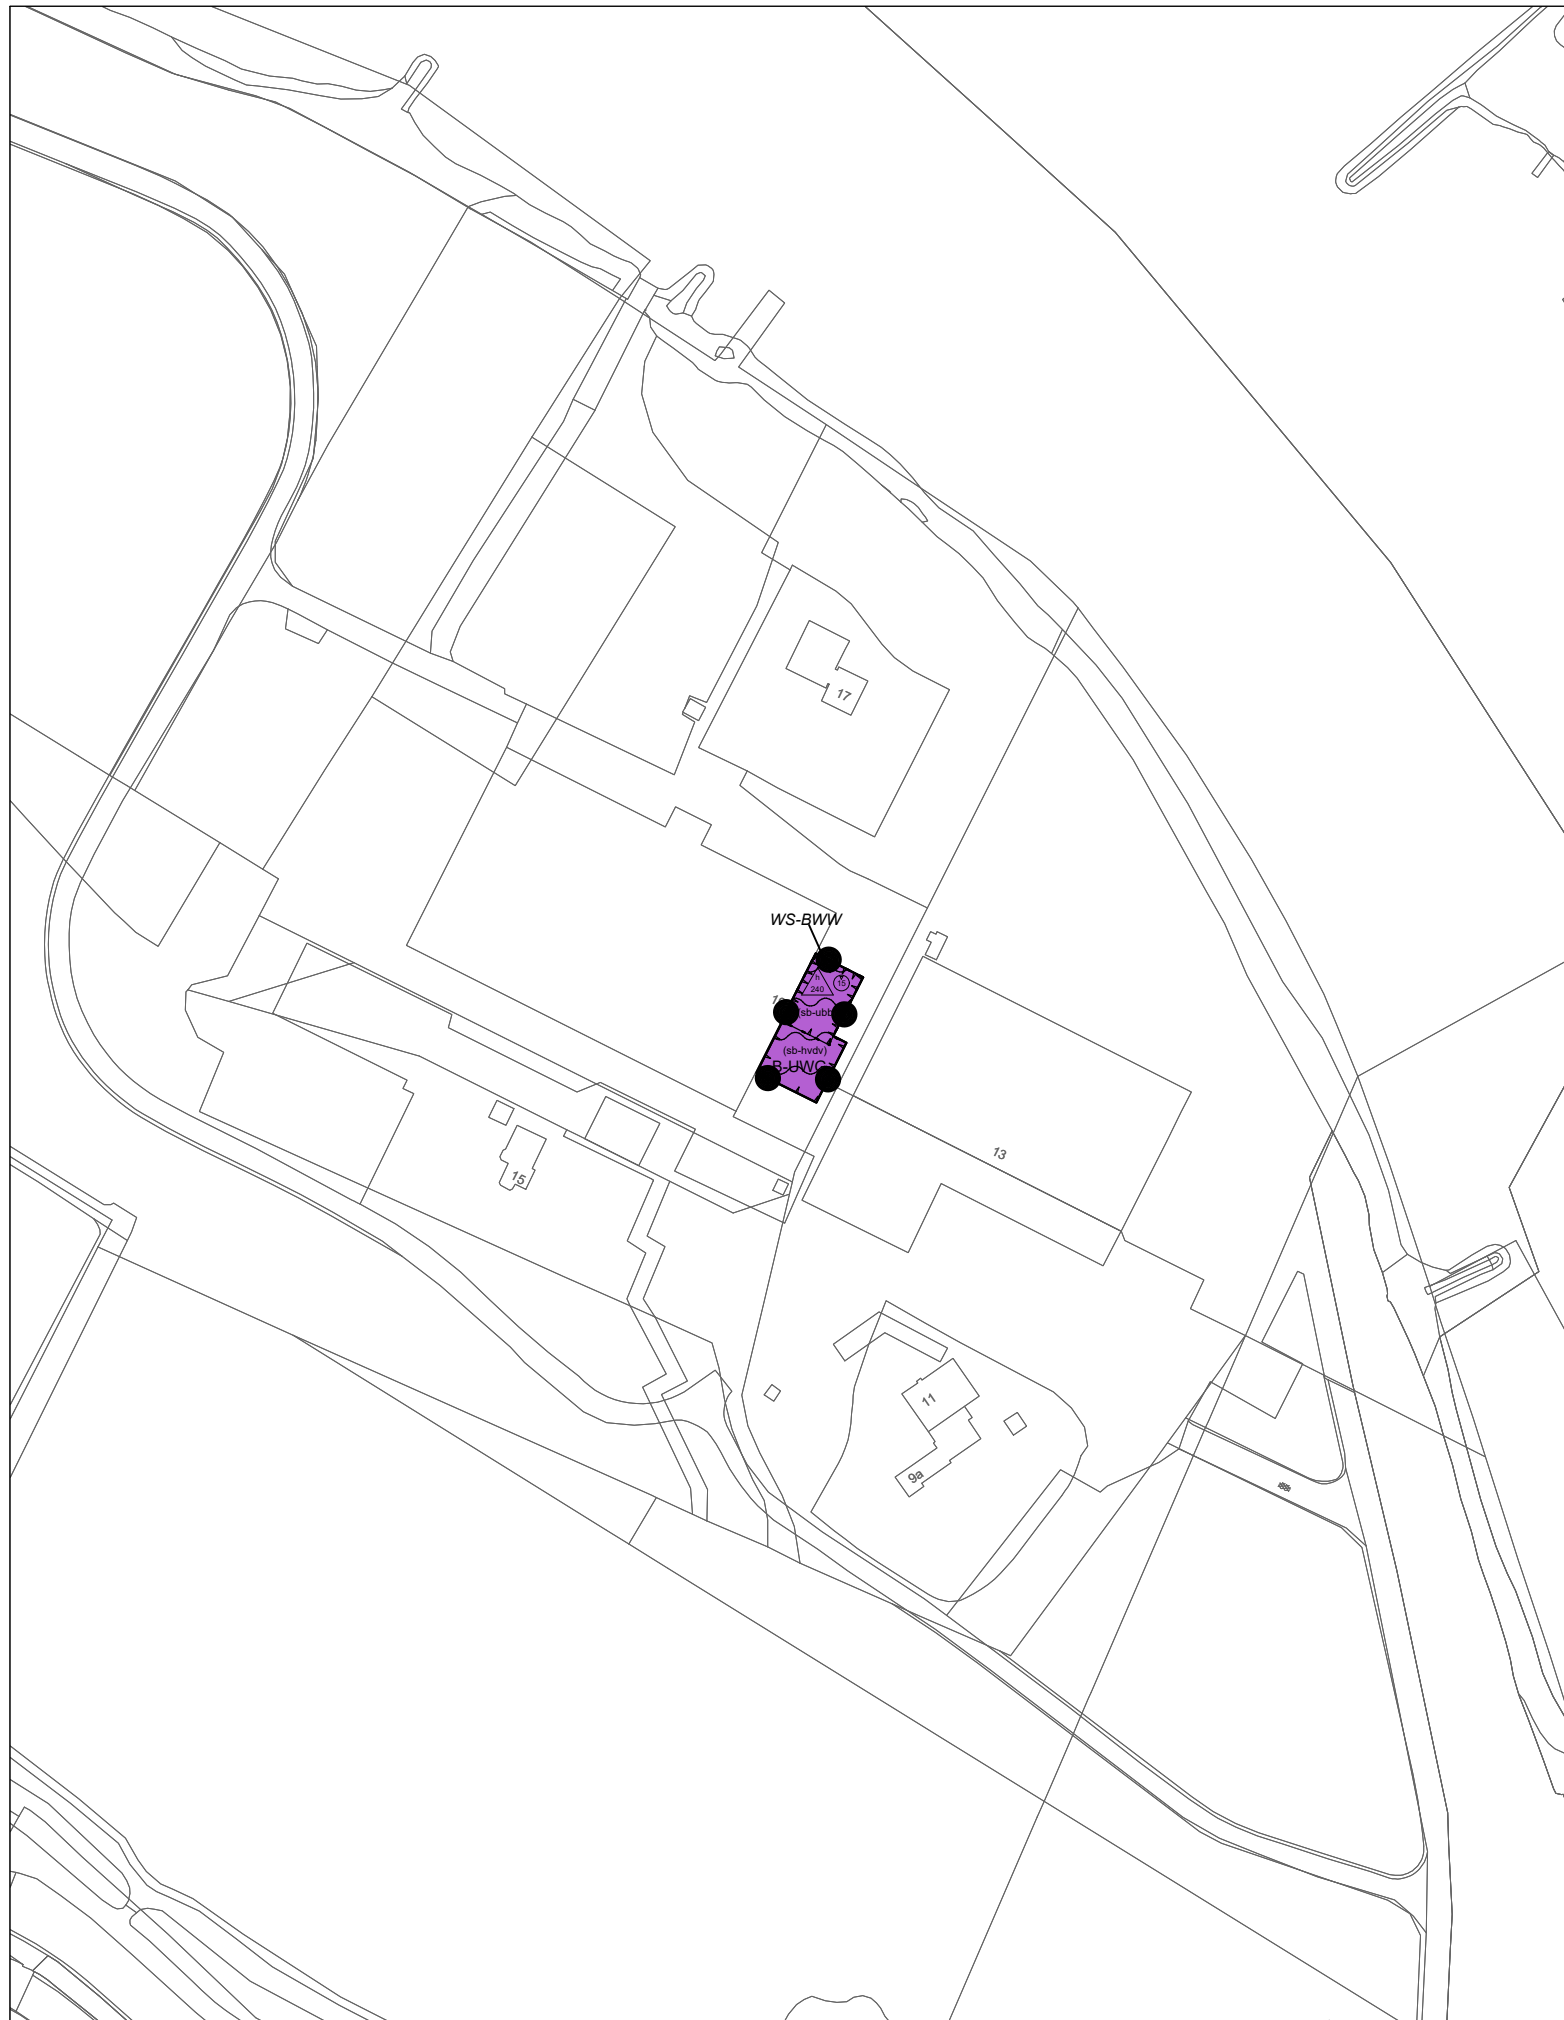


PLANGEBIED

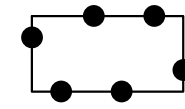

PLANGEBIED

VERKLARINGEN

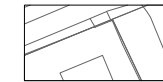


ondergrond: BGT en BRK
(datum: 23-10-2018)

BESTEMMINGEN

bestemmingen

ART. 7

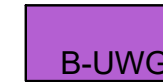

Bedrijf - Uiterwaardgebied

dubbelbestemmingen


ART. 22



Waterstaat - Beheerszone waterweg

AANDUIDINGEN


functieaanduidingen

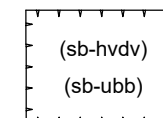

specifieke vorm van agrarisch - handel in en verwerking van diervoeders

specifieke vorm van bedrijf - uitbreiding bedrijfsbebouwing

maatvoering

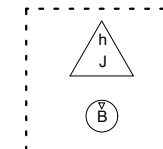

maximum bebouwd oppervlak (m2)

maximum bouwhoogte (m)

STARTDATUM FEBRUARI 2019

STATUS

DATUM

BESLUITNR.

FORMAAT A3

PC CODE 061-106

REF. TEK. J-H

POUDEROYEN
compagnons
vormgeving van stad en land

GEMEENTE BUREN

Bestemmingsplan Buren, herziening 2019

Marsdijk 13, Lienden (blad 10)

PLANSTATUS

t.b.v. vaststelling

verbeelding

PLANNUMMER

NL.IMRO.0214.BURBP2019001-vg01

SCHAAL

1:2000

DATUM

maart 2020