



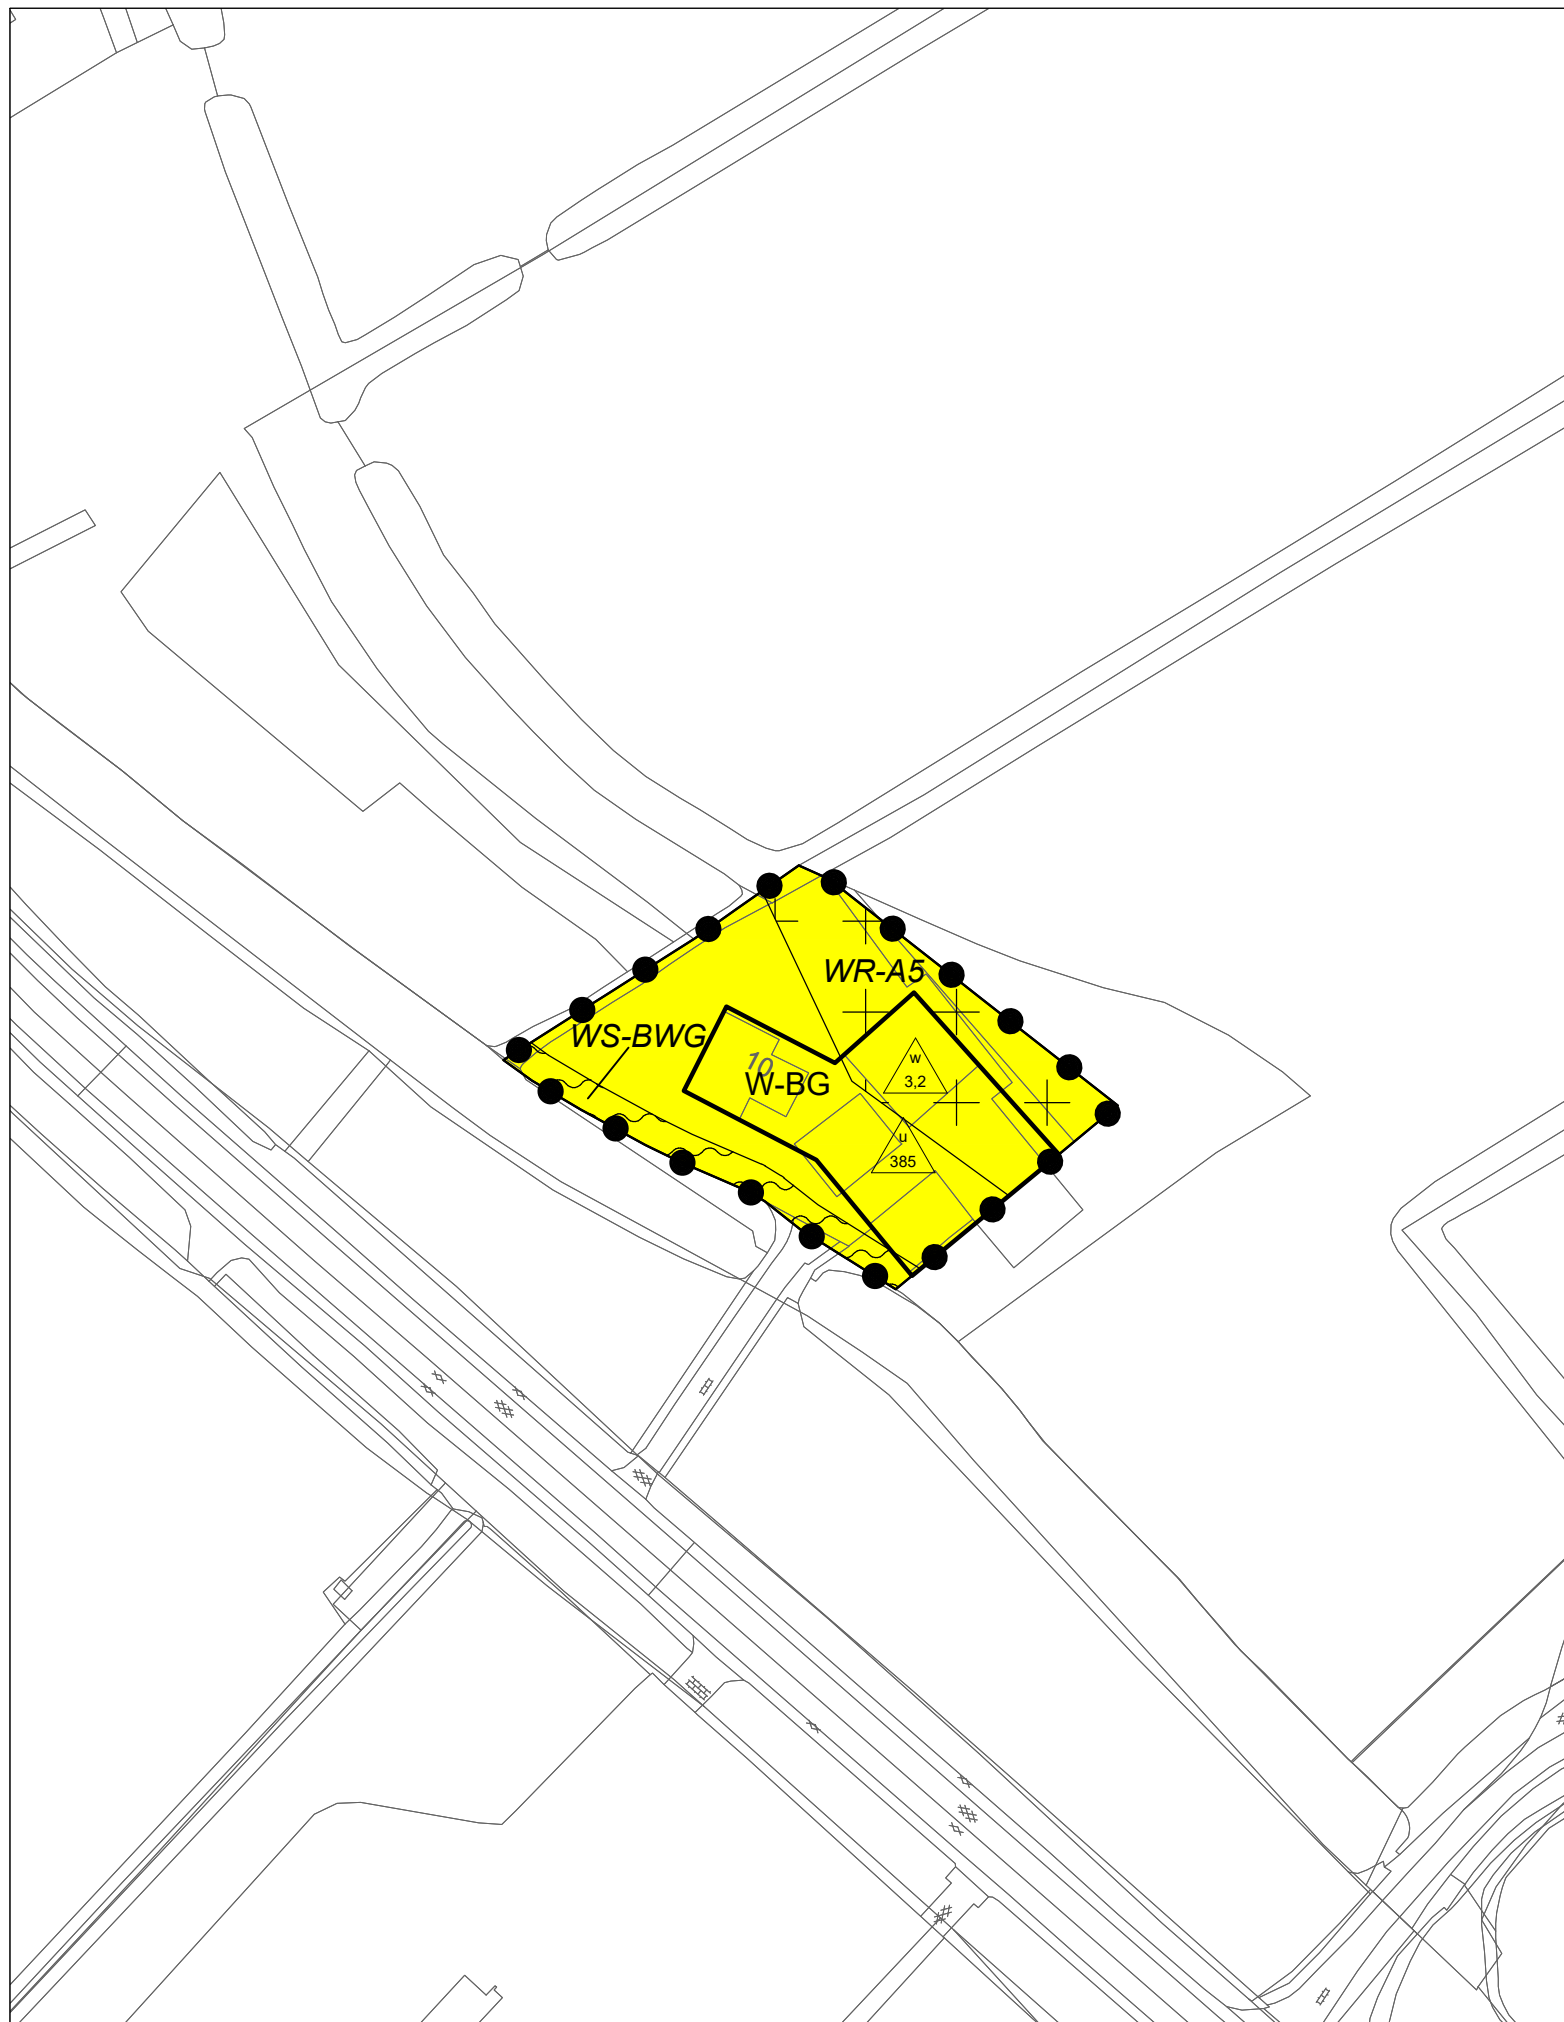


PLANGEBIED

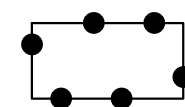

PLANGEBIED

VERKLARINGEN

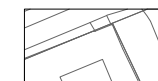

ondergrond: BGT ern BRK
(datum: 23-10-2018)

BESTEMMINGEN

bestemmingen

ART. 11 **W-BG** Wonen - Buitengebied


dubbelbestemmingen

ART. 18 **WR-A5** Waarde - Archeologie 5 archeologisch onderzoeksgebied 3

ART. 21 **WS-BWG** Waterstaat - Beheerszone watergang


AANDUIDINGEN

bouwvlak

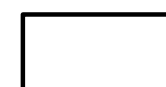

bouwvlak

maatvoering

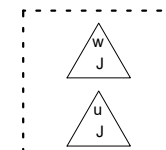

maximum goothoogte bijgebouwen (m)

maximum oppervlakte bijgebouwen (m2)

STARTDATUM FEBRUARI 2019

STATUS

DATUM

BESLUITNR.

FORMAAT A3

PC CODE 061-106

REF. TEK. J-H

POUDEROYEN
compagnons
vormgeving van stad en land

GEMEENTE BUREN

Bestemmingsplan Buren, herziening 2019

Molenkade 10, Beusichem (blad 11)

PLANSTATUS	verbeelding	
t.b.v. vaststelling		
PLANNUMMER	SCHAAL	DATUM
NL.IMRO.0214.BURBP2019001-vg01	1:1000	maart 2020