



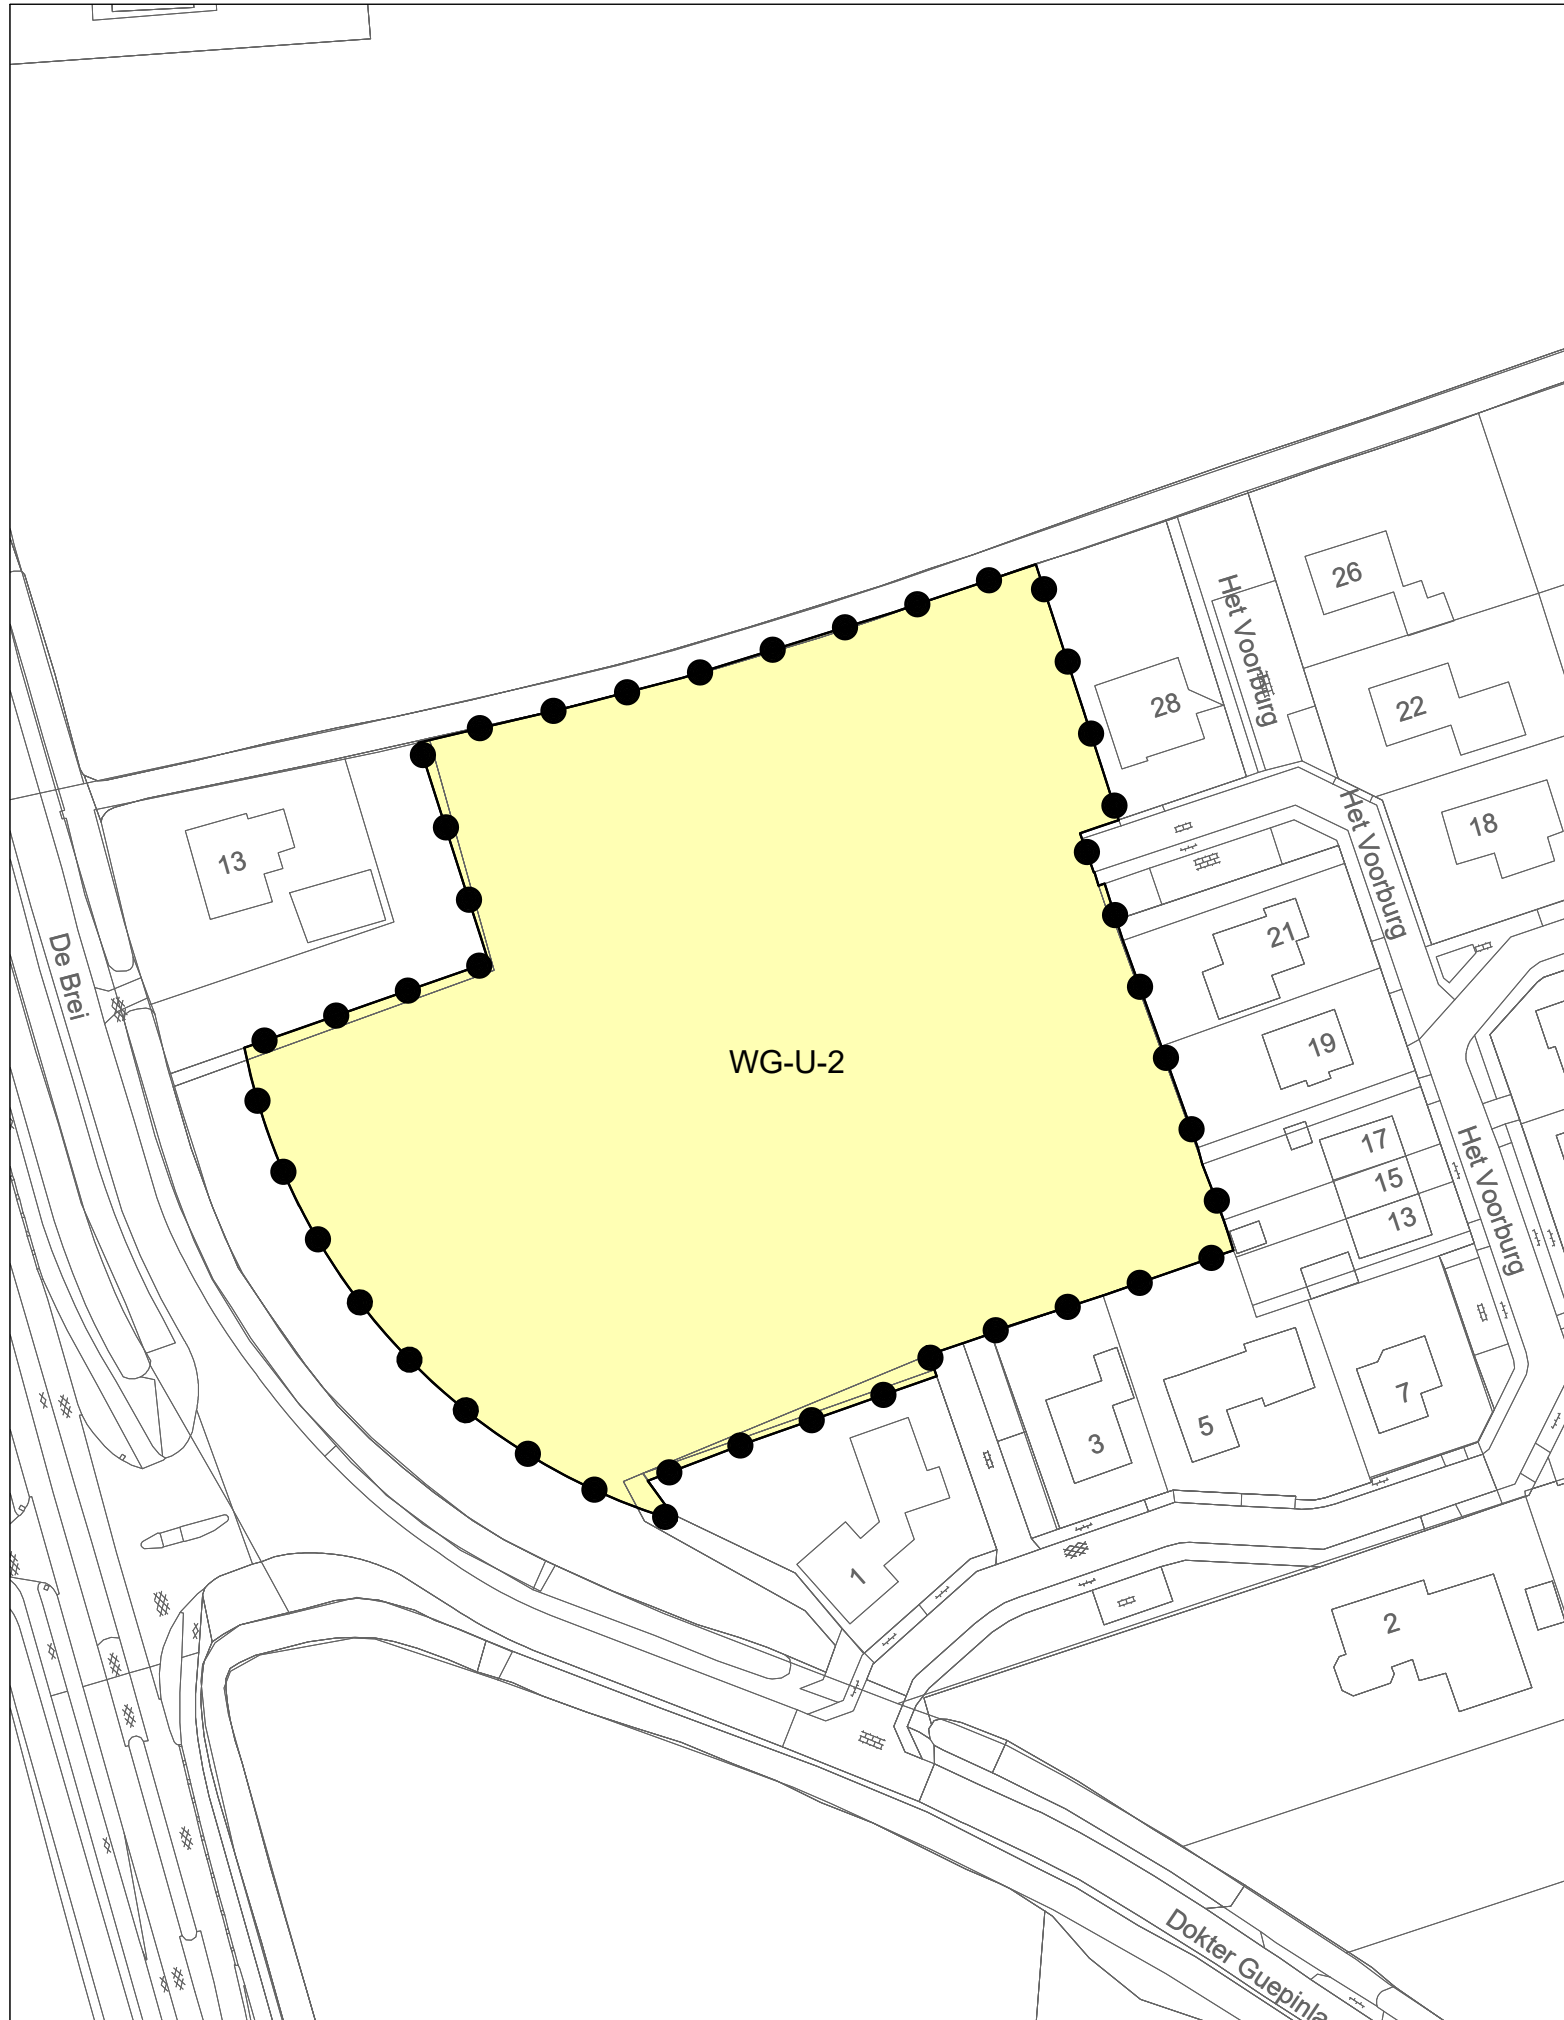


PLANGEBIED

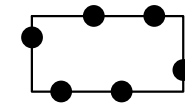

PLANGEBIED

VERKLARINGEN

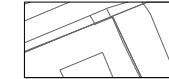

ondergrond: BGT ern BRK
(datum: 23-10-2018)


BESTEMMINGEN

uit te werken bestemmingen

ART. 16

WG-U-2

Woongebied - Uit te werken - 2

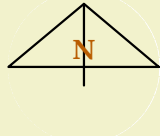
STARTDATUM FEBRUARI 2019
STATUS
DATUM
BESLUITNR.
FORMAAT A3
PC CODE 061-106
REF. TEK. J-41

POUDEROYEN
compagnons
vormgeving van stad en land

GEMEENTE BUREN

Bestemmingsplan Buren, herziening 2019

Woongebied uit te werken, Ommeren (blad 13)

PLANSTATUS

t.b.v. vaststelling

verbeelding

PLANNUMMER

NL.IMRO.0214.BURBP2019001-vg01

SCHAAL

1:1000

DATUM

maart 2020