


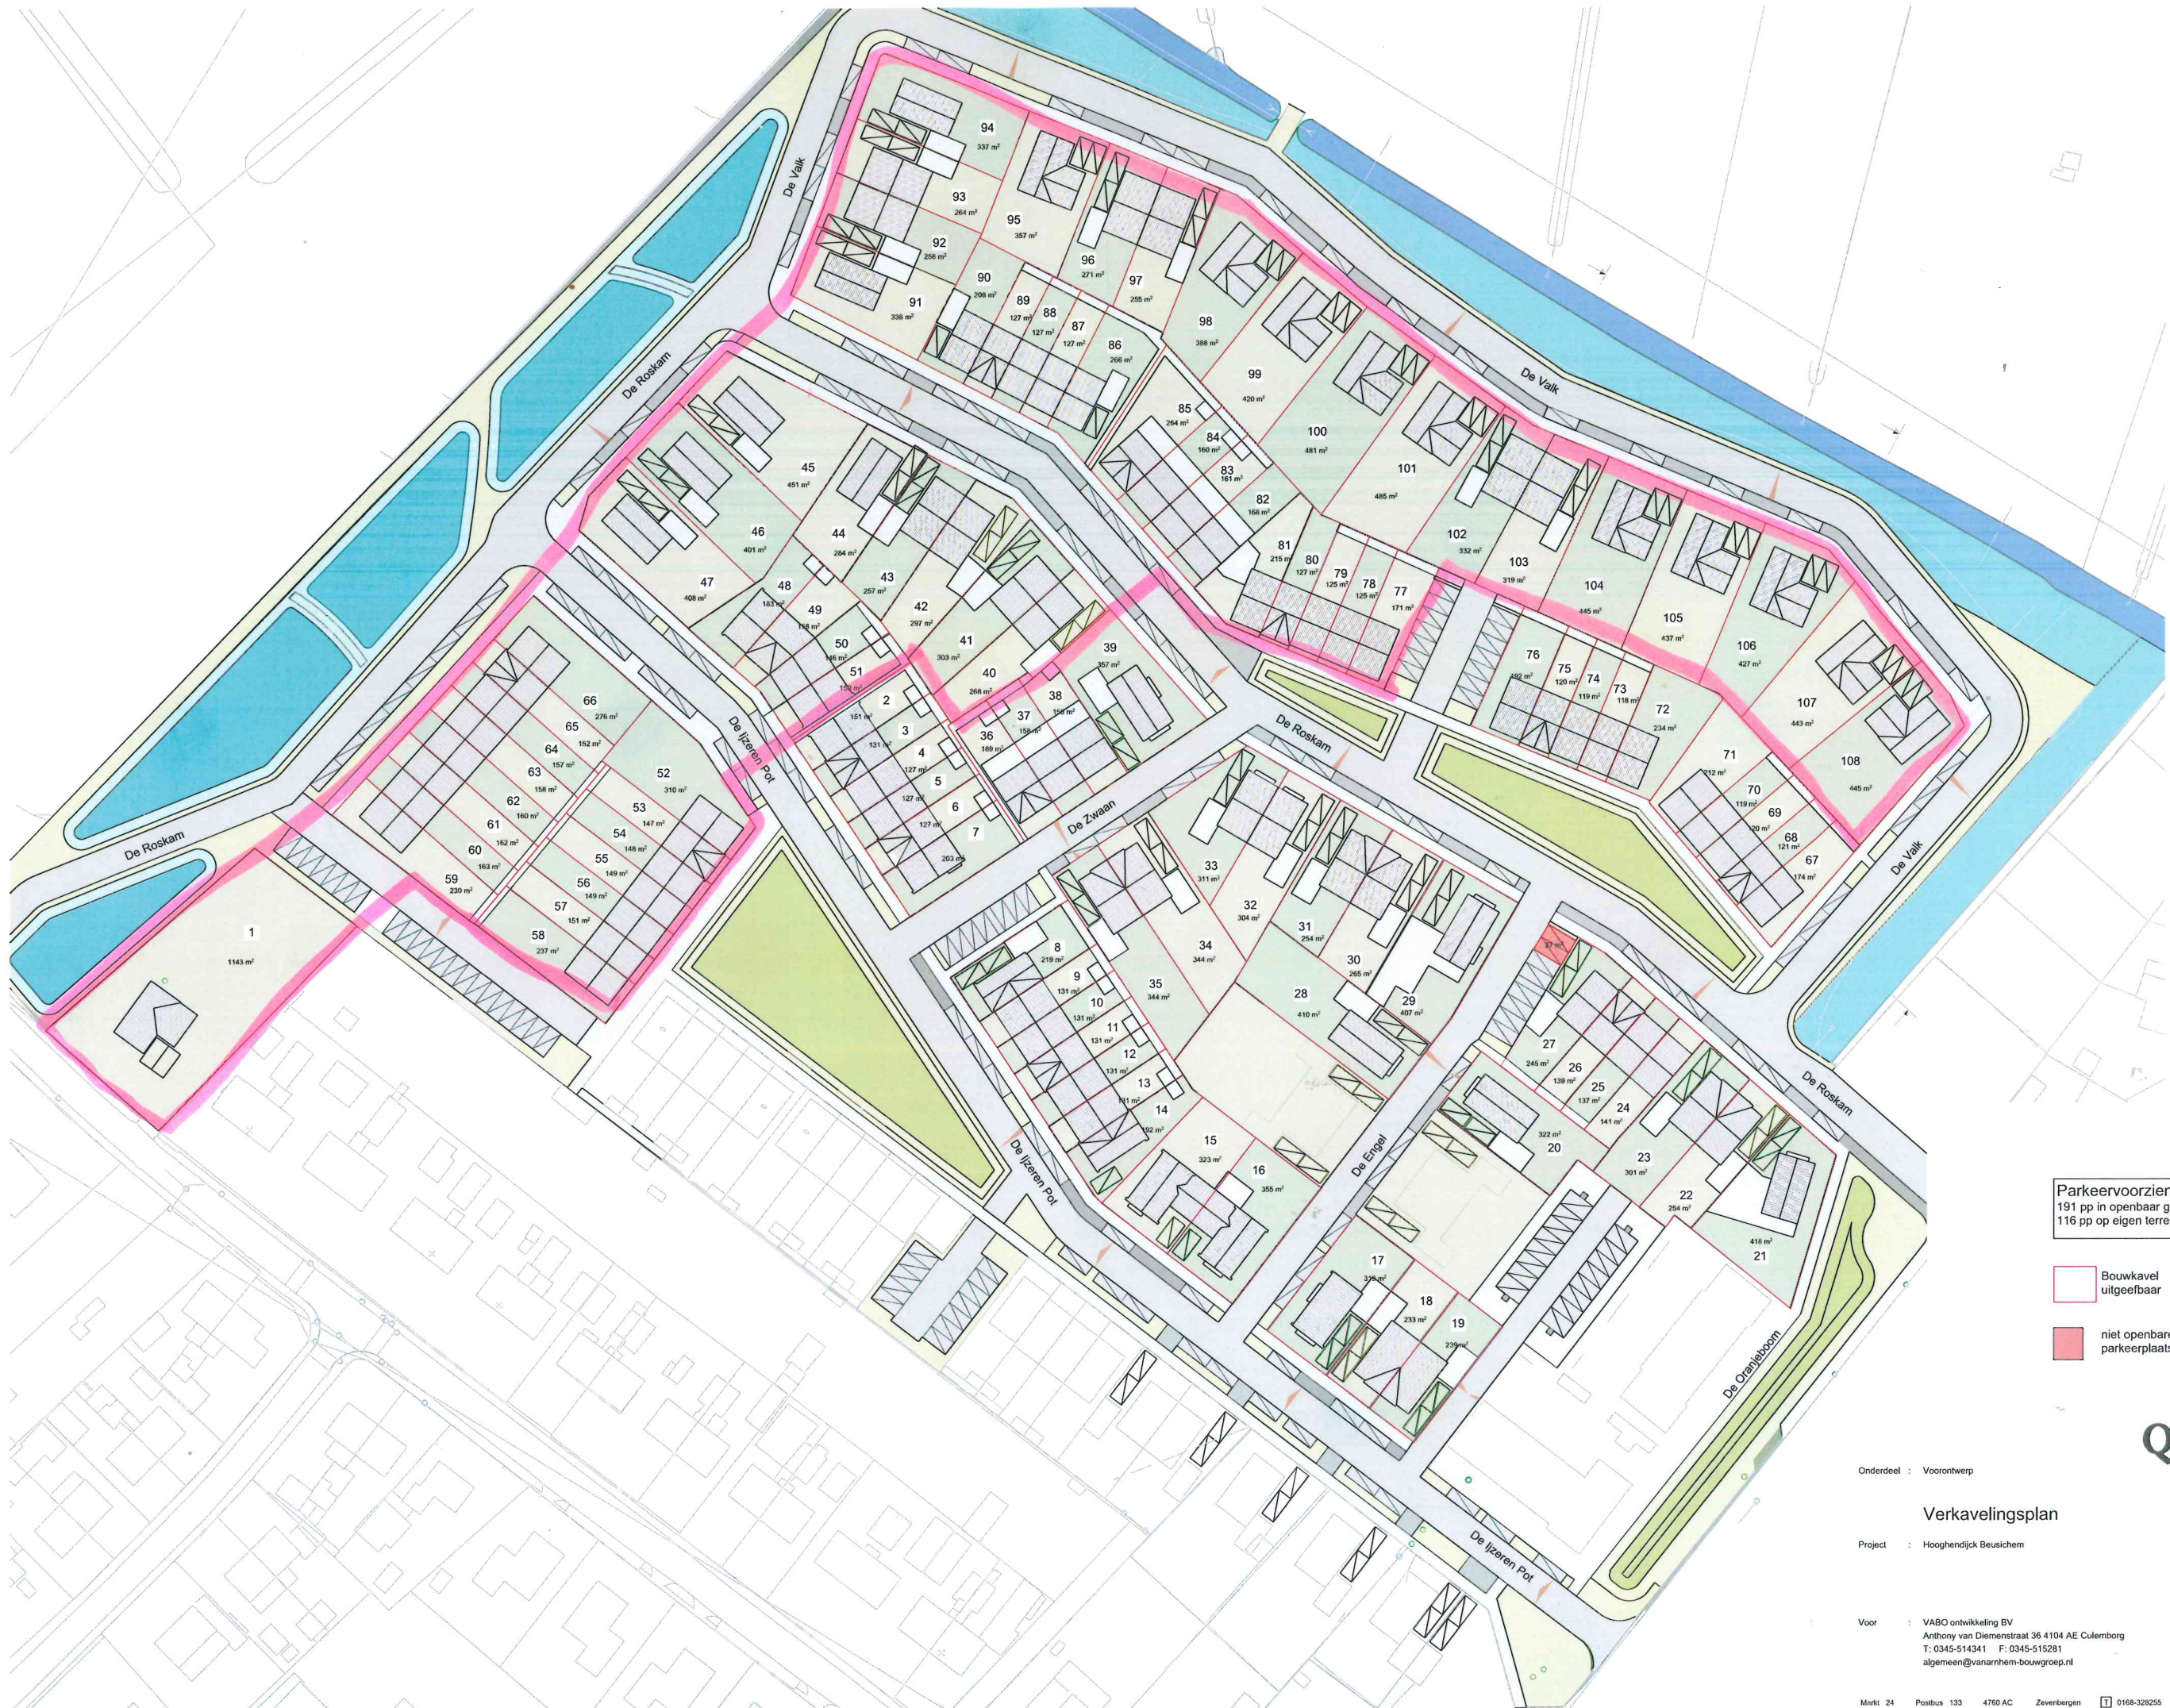

Parkeervoorzieningen:
191 pp in openbaar gebied
116 pp op eigen terrein

- Bouwkavel uitgiftebaar
- niet openbare parkeerplaatsen

Bijlage 1

QUADRANT

architecten

Onderdeel : Voorontwerp

Verkavelingsplan

Project : Hooghendijk Beusichem

Voor : VABO ontwikkeling BV
Anthony van Diemenstraat 36 4104 AE Culemborg
T: 0345-514341 F: 0345-515281
algemeen@vanarnhem-bouwgroep.nl

Werk : 16655
Getekend : MaR
Schaal : 1:500
Formaat : A-1
Datum : 12-06-2017
21-09-2017

Blad : VO-01