


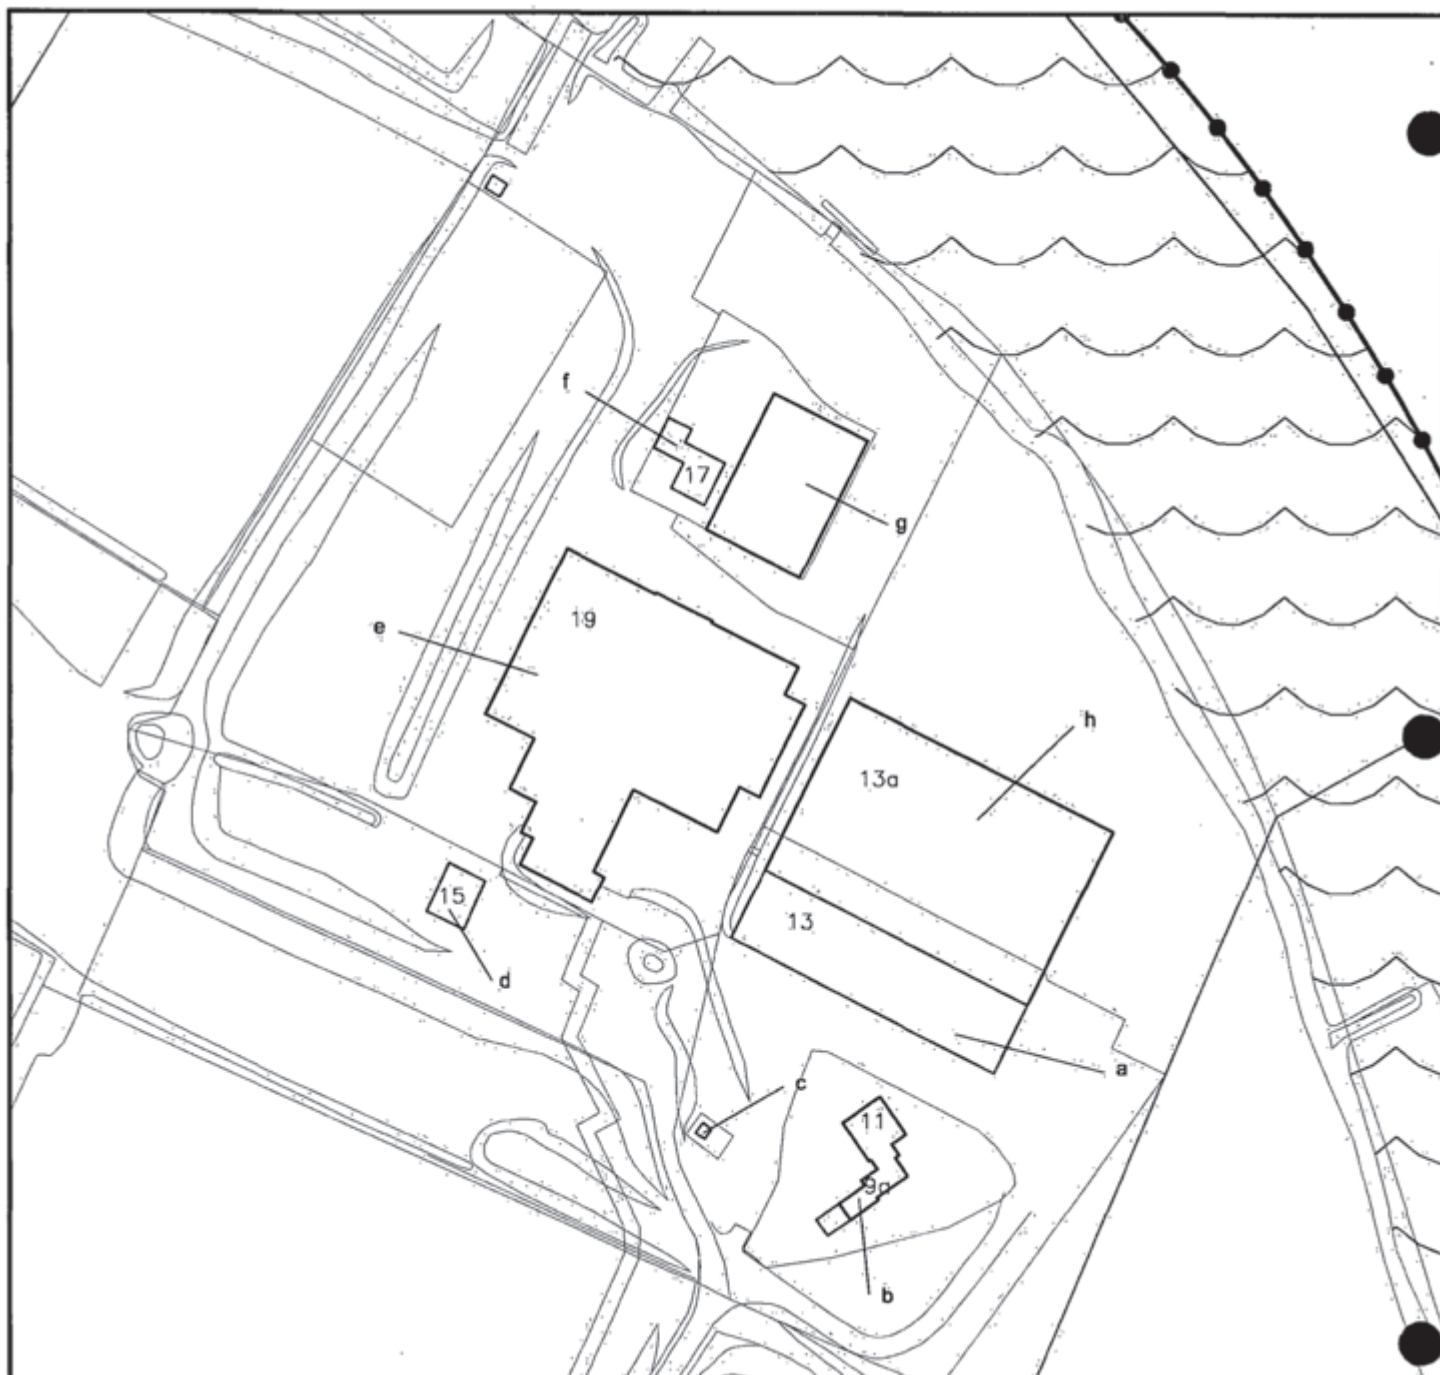

MARSDIJK 9a, 11, 13, 13a, 15, 17, 19

RENVOOI



TOPOGRAFISCHE ONDERGROND



GRENS VAN HET PLAN



HOOFDGEBOUW
MET HUISNUMMERS



GEBOUW MET NADERE AANDUIDING



SCHAAL 1 : 2000

STAAT VAN OPPERVAKTEN
DETAILKAART 10

SONSBEEK ADVISEURS BV

BURGEMEESTERSPLEIN 2, 6814 DM ARNHEM FAX: 026-3513781 TEL: 026-4458255

RUMTELJKE ORDENDIG - STEDEBOUW - LANDSCHAP - ARCHITECTUUR - MLEU

DATUM: 25-10-2002 TEKENINGNUMMER: 30405-109

LIENDEN - Marsdijk

01	- Oppervlakte bebouwing a:	211 m ²	
	- Oppervlakte bebouwing b:	54 m ²	
	bebouwingen nader aangeduid op detailkaart 9		
03/03a/05'05a/- 07/07a	- Oppervlakte bebouwing c:	215 m ²	
	- Oppervlakte bebouwing d:	71 m ²	
	- Oppervlakte bebouwing e:	6853 m ²	
	- Oppervlakte bebouwing f:	113 m ²	
	- Oppervlakte bebouwing g:	53 m ²	
	- Oppervlakte bebouwing h:	1075 m ²	
	- Oppervlakte bebouwing i:	190 m ²	
	- Oppervlakte bebouwing j:	1205 m ²	
	bebouwingen nader aangeduid op detailkaart 9		
09	Oppervlakte bebouwing k:	378 m ²	
	- Oppervlakte bebouwing l:	25 m ²	
	- Oppervlakte bebouwing m, na amovering n:	1700 m ²	
	- Oppervlakte bebouwing n:	420 m ²	
	bebouwingen nader aangeduid op detailkaart 9		
09a/11/13/15	- Oppervlakte bebouwing a:	1568 m ²	
			incl. oppervlak te slopen bebouwing n, bouwvergunning verleend wordt geamoveerd

- Oppervlakte bebouwing b: 328 m²
 - Oppervlakte bebouwing c (nuon): 10 m²
 - Oppervlakte bebouwing d: 153 m²
- bebouwingen nader aangeduid op detailkaart 10

13a/17/19

- Oppervlakte bebouwing e: 4317 m² wordt geamoveerd
 - Oppervlakte bebouwing f: 193 m²
 - Oppervlakte bebouwing g: 1000 m² wordt geamoveerd
 - Oppervlakte bebouwing h: 4086 m²
 - Oppervlakte nieuw bebouwing, 5525 m² incl. oppervlak te slopen bebouwingen e
na amovering e en g en g, bouwvergunning verleend
- bebouwingen nader aangeduid op detailkaart 10