



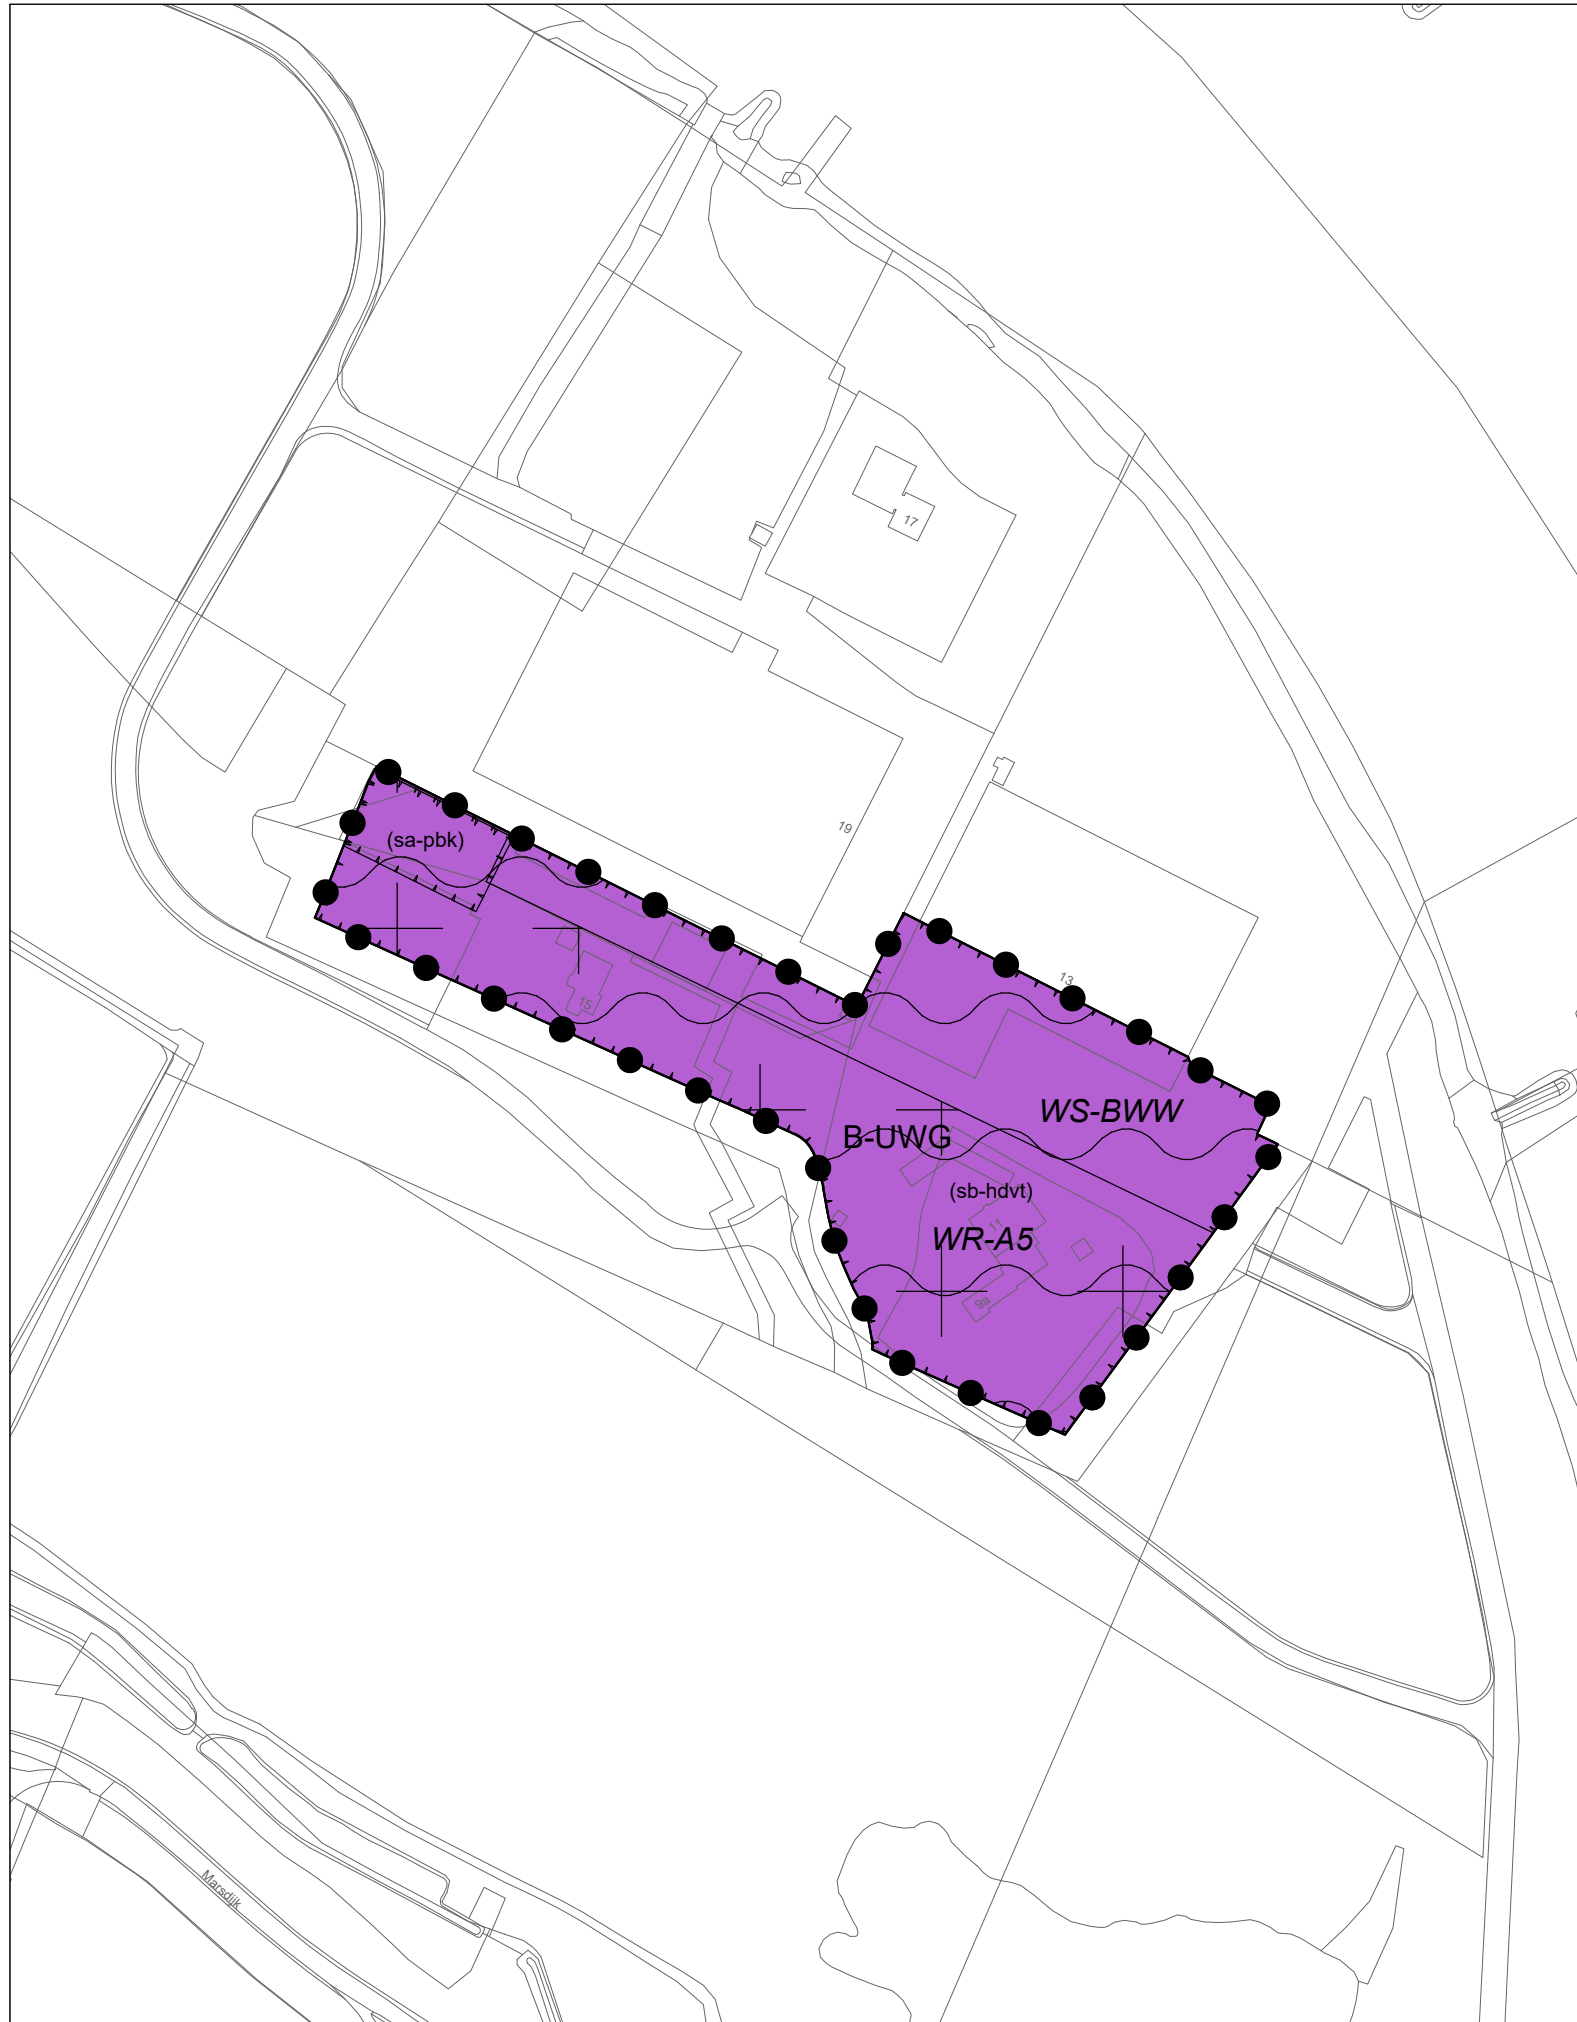


LEGENDA

Plangebied

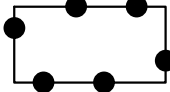

Marsdijk 9a,11 en 15

Verklaring

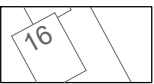

ondergrond: BGT en DKK
(datum: 4 februari 2021)


Bestemmingen

Enkelbestemming



Bedrijf - Uiterwaardgebied

Dubbelbestemming

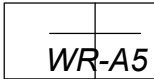


Waarde - Archeologie 5 archeologisch onderzoeksgebied 3



Waterstaat - Beheerszone waterweg

Aanduidingen

Funcieaanduiding

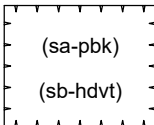

specifieke vorm van agrarisch - paardenbak

specifieke vorm van bedrijf - handel in en verwerking van diervoeders, en transport

Gemeente Buren

Bestemmingsplan

Marsdijk 9a,11 en 15


Verbeelding

status:	Concept
datum:	Februari 2021
voorontwerp: facultief	ontwerp: facultief
schaal:	1:2000
getekend:	J-H
nummer:	P203074
bladformaat:	A3
idn-nummer:	NL.IMRO.0214.PM-0001

bezoekadressen en contactgegevens:

Locatie Nijmegen:	St. Stevenskerkhof 2 6511 VZ Nijmegen
Locatie Vught:	Parklaan 21 5261 LR Vught

Telefoon: +31 (0)24 - 322 45 79
E-mail: info@pouderoyentonnaer.nl
Website: www@pouderoyentonnaer.nl

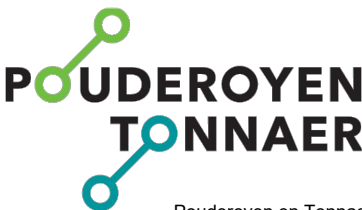

Pouderoyen en Tonnaer zijn zelfstandige onderdelen van de Aelmans Adviesgroep

