



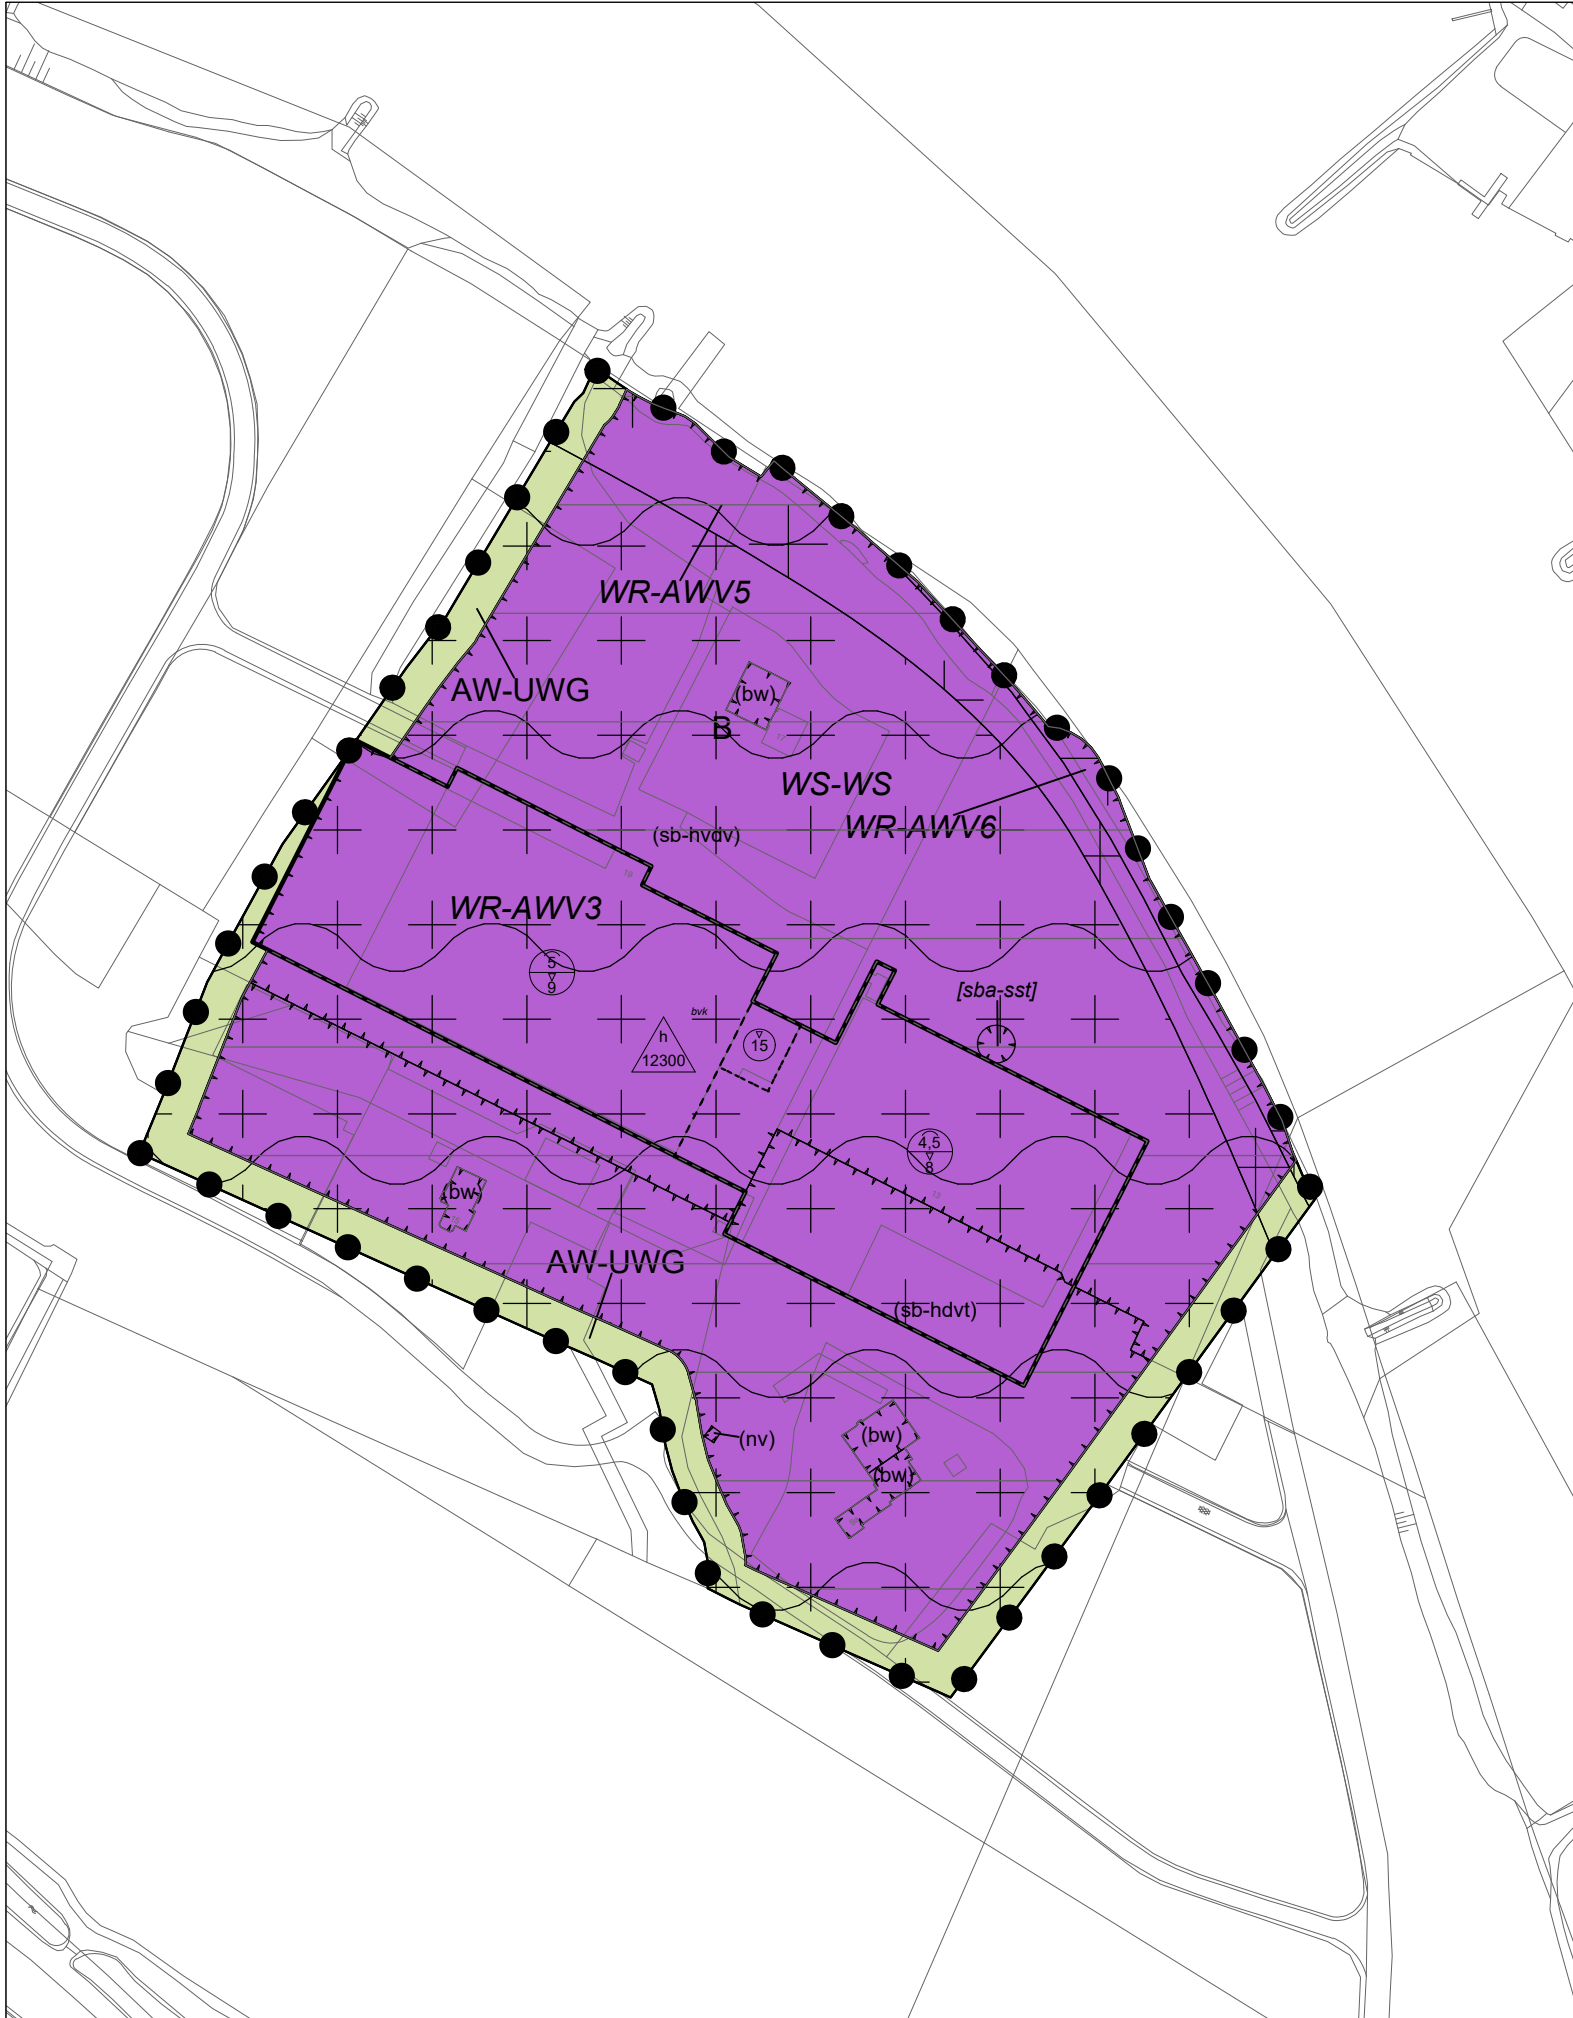

LEGENDA


Plangebied

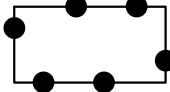

Lienden, Marsdijk 19

Bestemmingen

Enkelbestemming

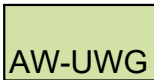

Agrarisch met waarden -
Uiterwaardgebied

Dubbelbestemming




Waarde - Archeologisch waardevol
verwachtingsgebied 3



Waarde - Archeologisch waardevol
verwachtingsgebied 5


Verklaring

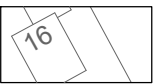

ondergrond: BGT en DKK
(datum: 13 maart 2023)



Bedrijf

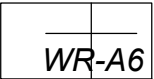

Waarde - Archeologisch waardevol
verwachtingsgebied 6



Waterstaat - Waterstaatkundige
functie


Aanduidingen

Gebiedsaanduiding




overige zone - voorwaardelijke
verplichting

Bouwvlak

 

bouwvlak

Functieaanduiding

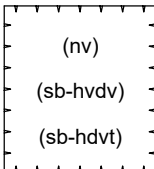


nutsvoorziening

specifieke vorm van bedrijf - handel in en verwerking van diervoeders

specifieke vorm van bedrijf - handel in en verwerking van diervoeders, en transport

Maatvoeringsaanduiding

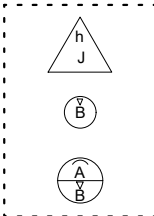


maximum bebouwd oppervlak (m2)

maximum bouwhoogte (m)

maximum goothoogte (m), maximum bouwhoogte (m)

Bouwaanduiding

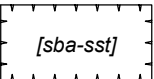

specifieke bouwaanduiding -
schoorsteen

Gemeente Buren

status: Vastgesteld
datum: 23 april 2024


Bestemmingsplan
Lienden, Marsdijk 19

schaal: 1:2000
getekend: J-H
nummer: P222461
bladformaat: A3

Verbeelding

bezoekadressen en contactgegevens:

Locatie Nijmegen: Wijchenseweg 102
6538 SX Nijmegen
Locatie Rosmalen: Berlicumseweg 6D
5248 NT Rosmalen

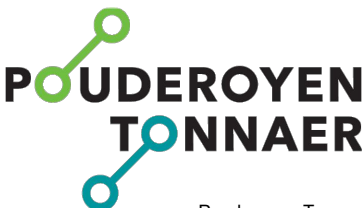

Pouderoyen Tonnaer is een zelfstandig onderdeel van de Aelmans Adviesgroep

Telefoon: +31 (0)24 - 322 45 79
E-mail: info@pouderoyentonnaer.nl
Website: www.pouderoyentonnaer.nl