
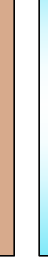


Onderdreef Buren optie 4

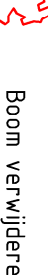


Legenda

	Voetpad donkerrood		gras		Bosplantsoen		Watergang		Haag		Boom bestaand		Locatie dwarsprofiel
	Gestabiliseerd gazon parkeren		Lage beplanting		Schelpenpad		Beplanting		Boom verwijderen		Boom nieuw		Nieuwe hoogstam perenboom
	Rijbaan klinkers		Hoge beplanting		Fietsparkeren		Beplanting		Beplanting		Beplanting		


Situatietekening

1:500

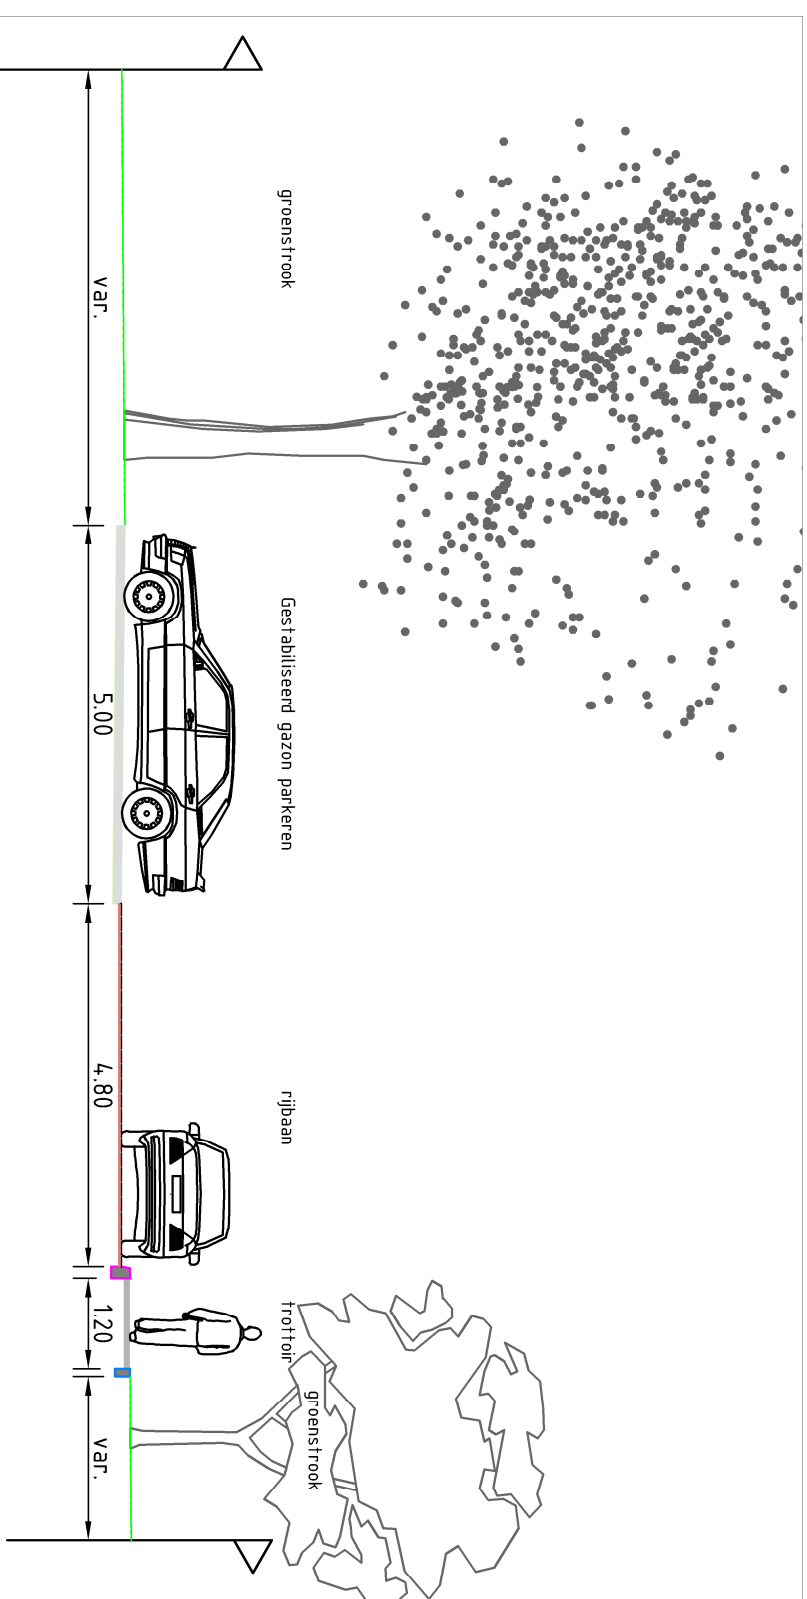


Dwarsprofiel A-A

Schaal 1:100

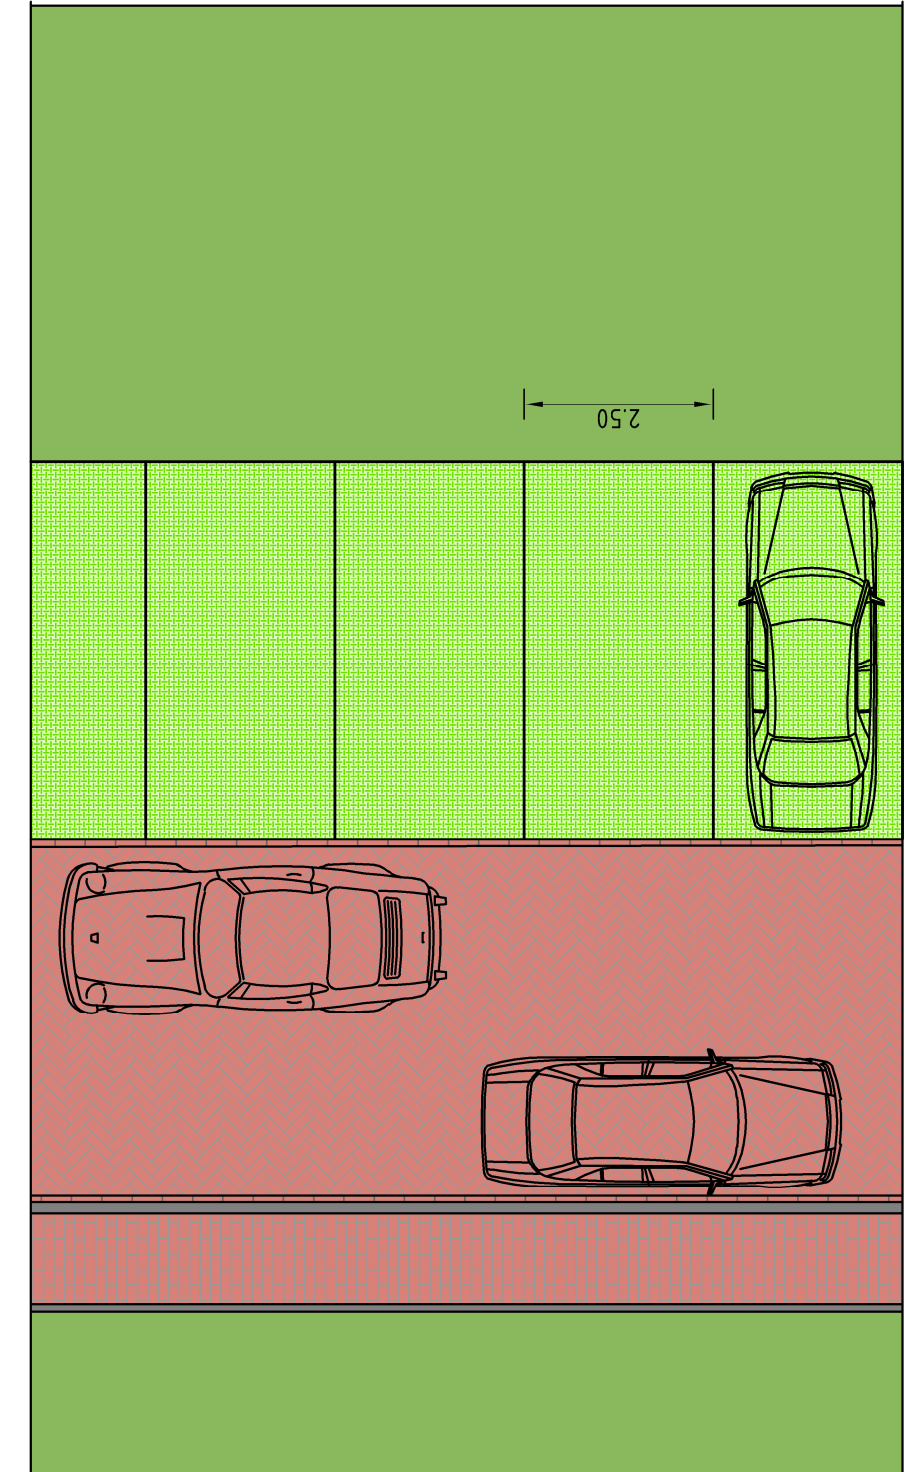

Dwarsprofiel B-B

Schaal 1:100

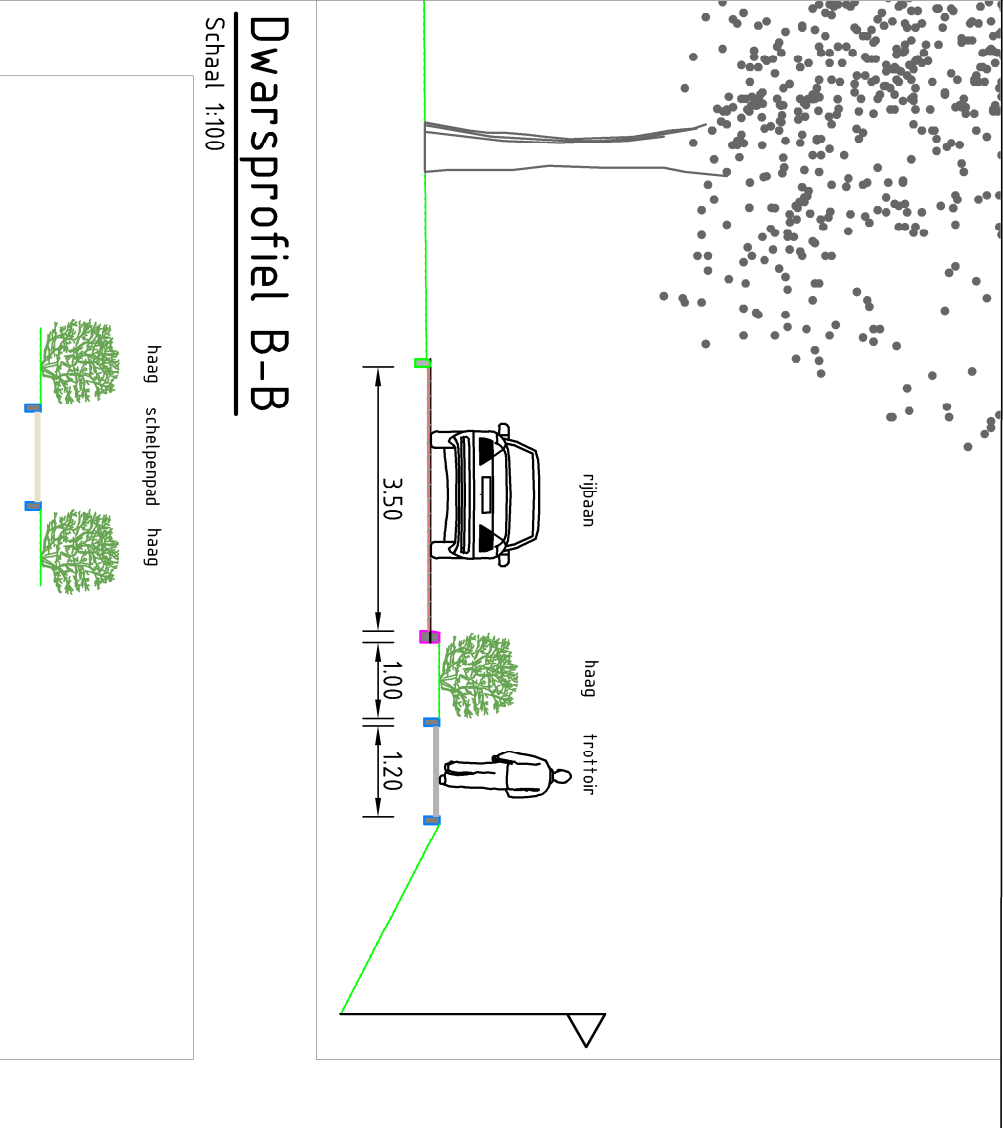

Dwarsprofiel schelpenpad met haag

Schaal 1:100

