




DWARSPROFIEL A
SCHAAL 1 : 100

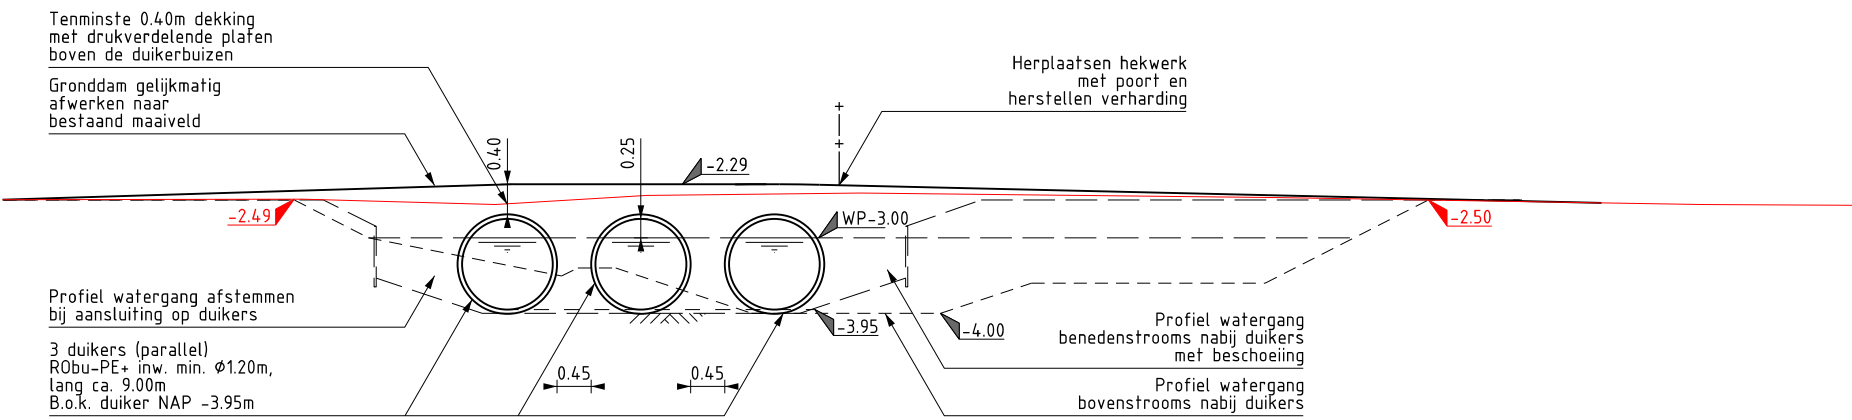

DWARSPROFIEL B
SCHAAL 1 : 100

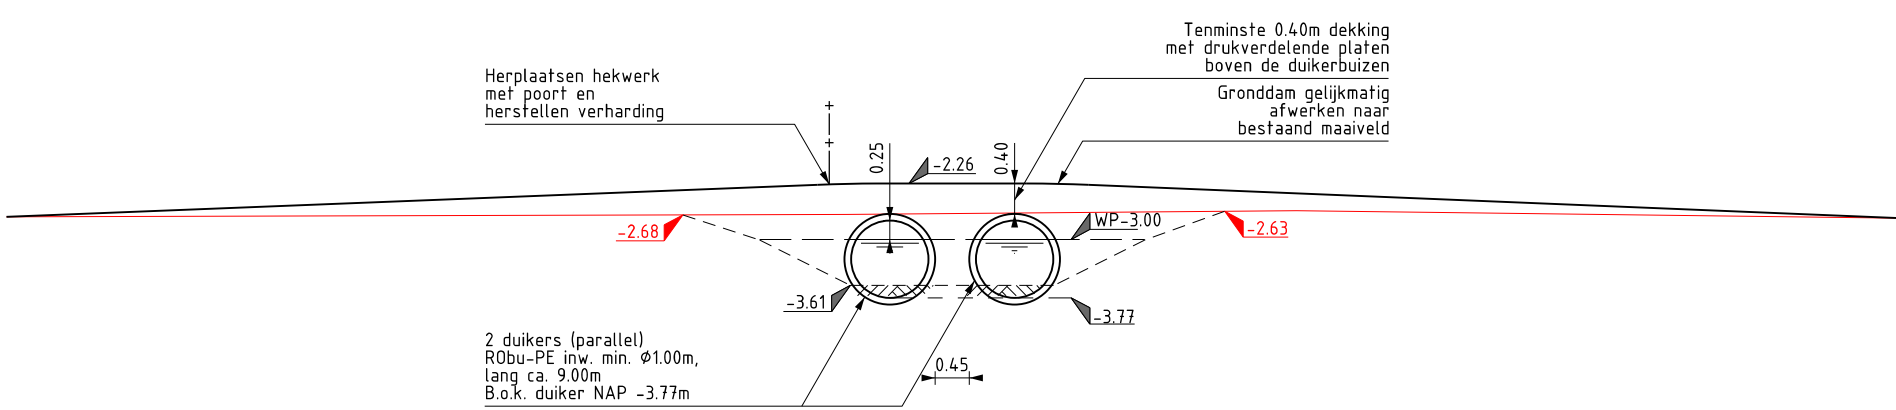

PRINCIPE DWARSPROFIEL
SCHAAL 1 : 100 TOEKOMSTIG BODEMPROFIEL WATERGANG

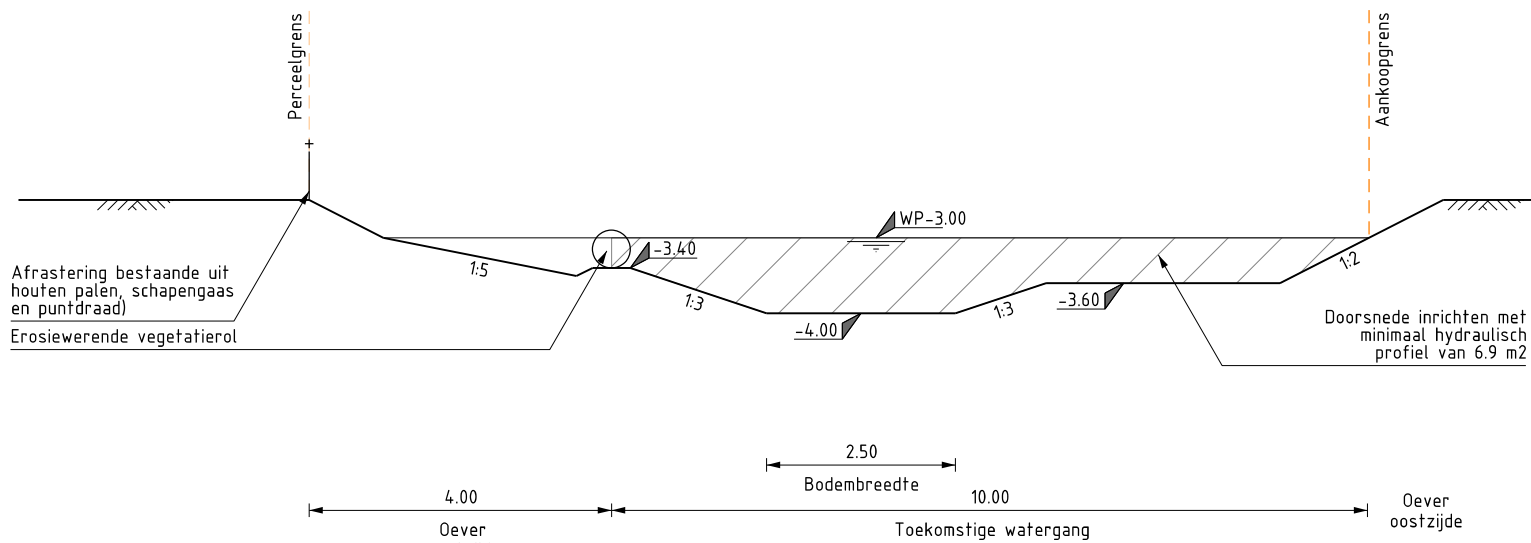

OVERZICHT
SCHAAL 1 : 10.000



Noot: Aan de op tekening aangegeven ligging van kabels en leidingen kunnen geen rechten worden ontleend.

0 10 20 30 40m
1 : 1000

ALGEMENE OPMERKINGEN:
Hoogtematen in meters t.o.v. N.A.P.
Lengtematen in meters
Handmatige wijzigingen zijn niet toegestaan

Wijz.nr.	Datum	Omschrijving	Getekend	Gecontroleerd
2	13-07-17	OPTIMALISATIE N.A.V. OVERLEG OG D.D. 13-07-2017	R.L.	E.v.K.
1	28-06-17	STATUS VAN CONCEPT NAAR DEFINITIEF	P.Z.i.	R.L.
0	23-06-17	DIVERSE WIJZIGINGEN; TOEVOEGEN DOORSNEDES	P.Z.i.	R.L.
0	23-06-17	ONTWERP WATERGANG	P.Z.i.	R.L.

Opdrachtgever:
HOOGHEEMRAADSCHAP VAN DELFLAND

Project:
**VERBREDEN WATERGANG AALKEET
BUITENPOLDER TE VLAARDINGEN**

Fase:
SCHETSONTWERP

Onderdeel:
ONTWERP WATERGANG

Tekeningnummer:
W17-11599-S0-02

Projectleider:
E.v.K.

Formaat:
A2-841

Status:
DEFINITIEF

Documentnummer:
W17-11599-S0-02

Bladnummer / van:
01 van 01

Schaal:
1:1000

Wijzigingsnummer:
2

**waalpartners civil
engineering**

Tel: +31 174 62 77 91
Postbus 373, 2670 AK, Naaldwijk
www.waalpartners.nl
info@waalpartners.nl