


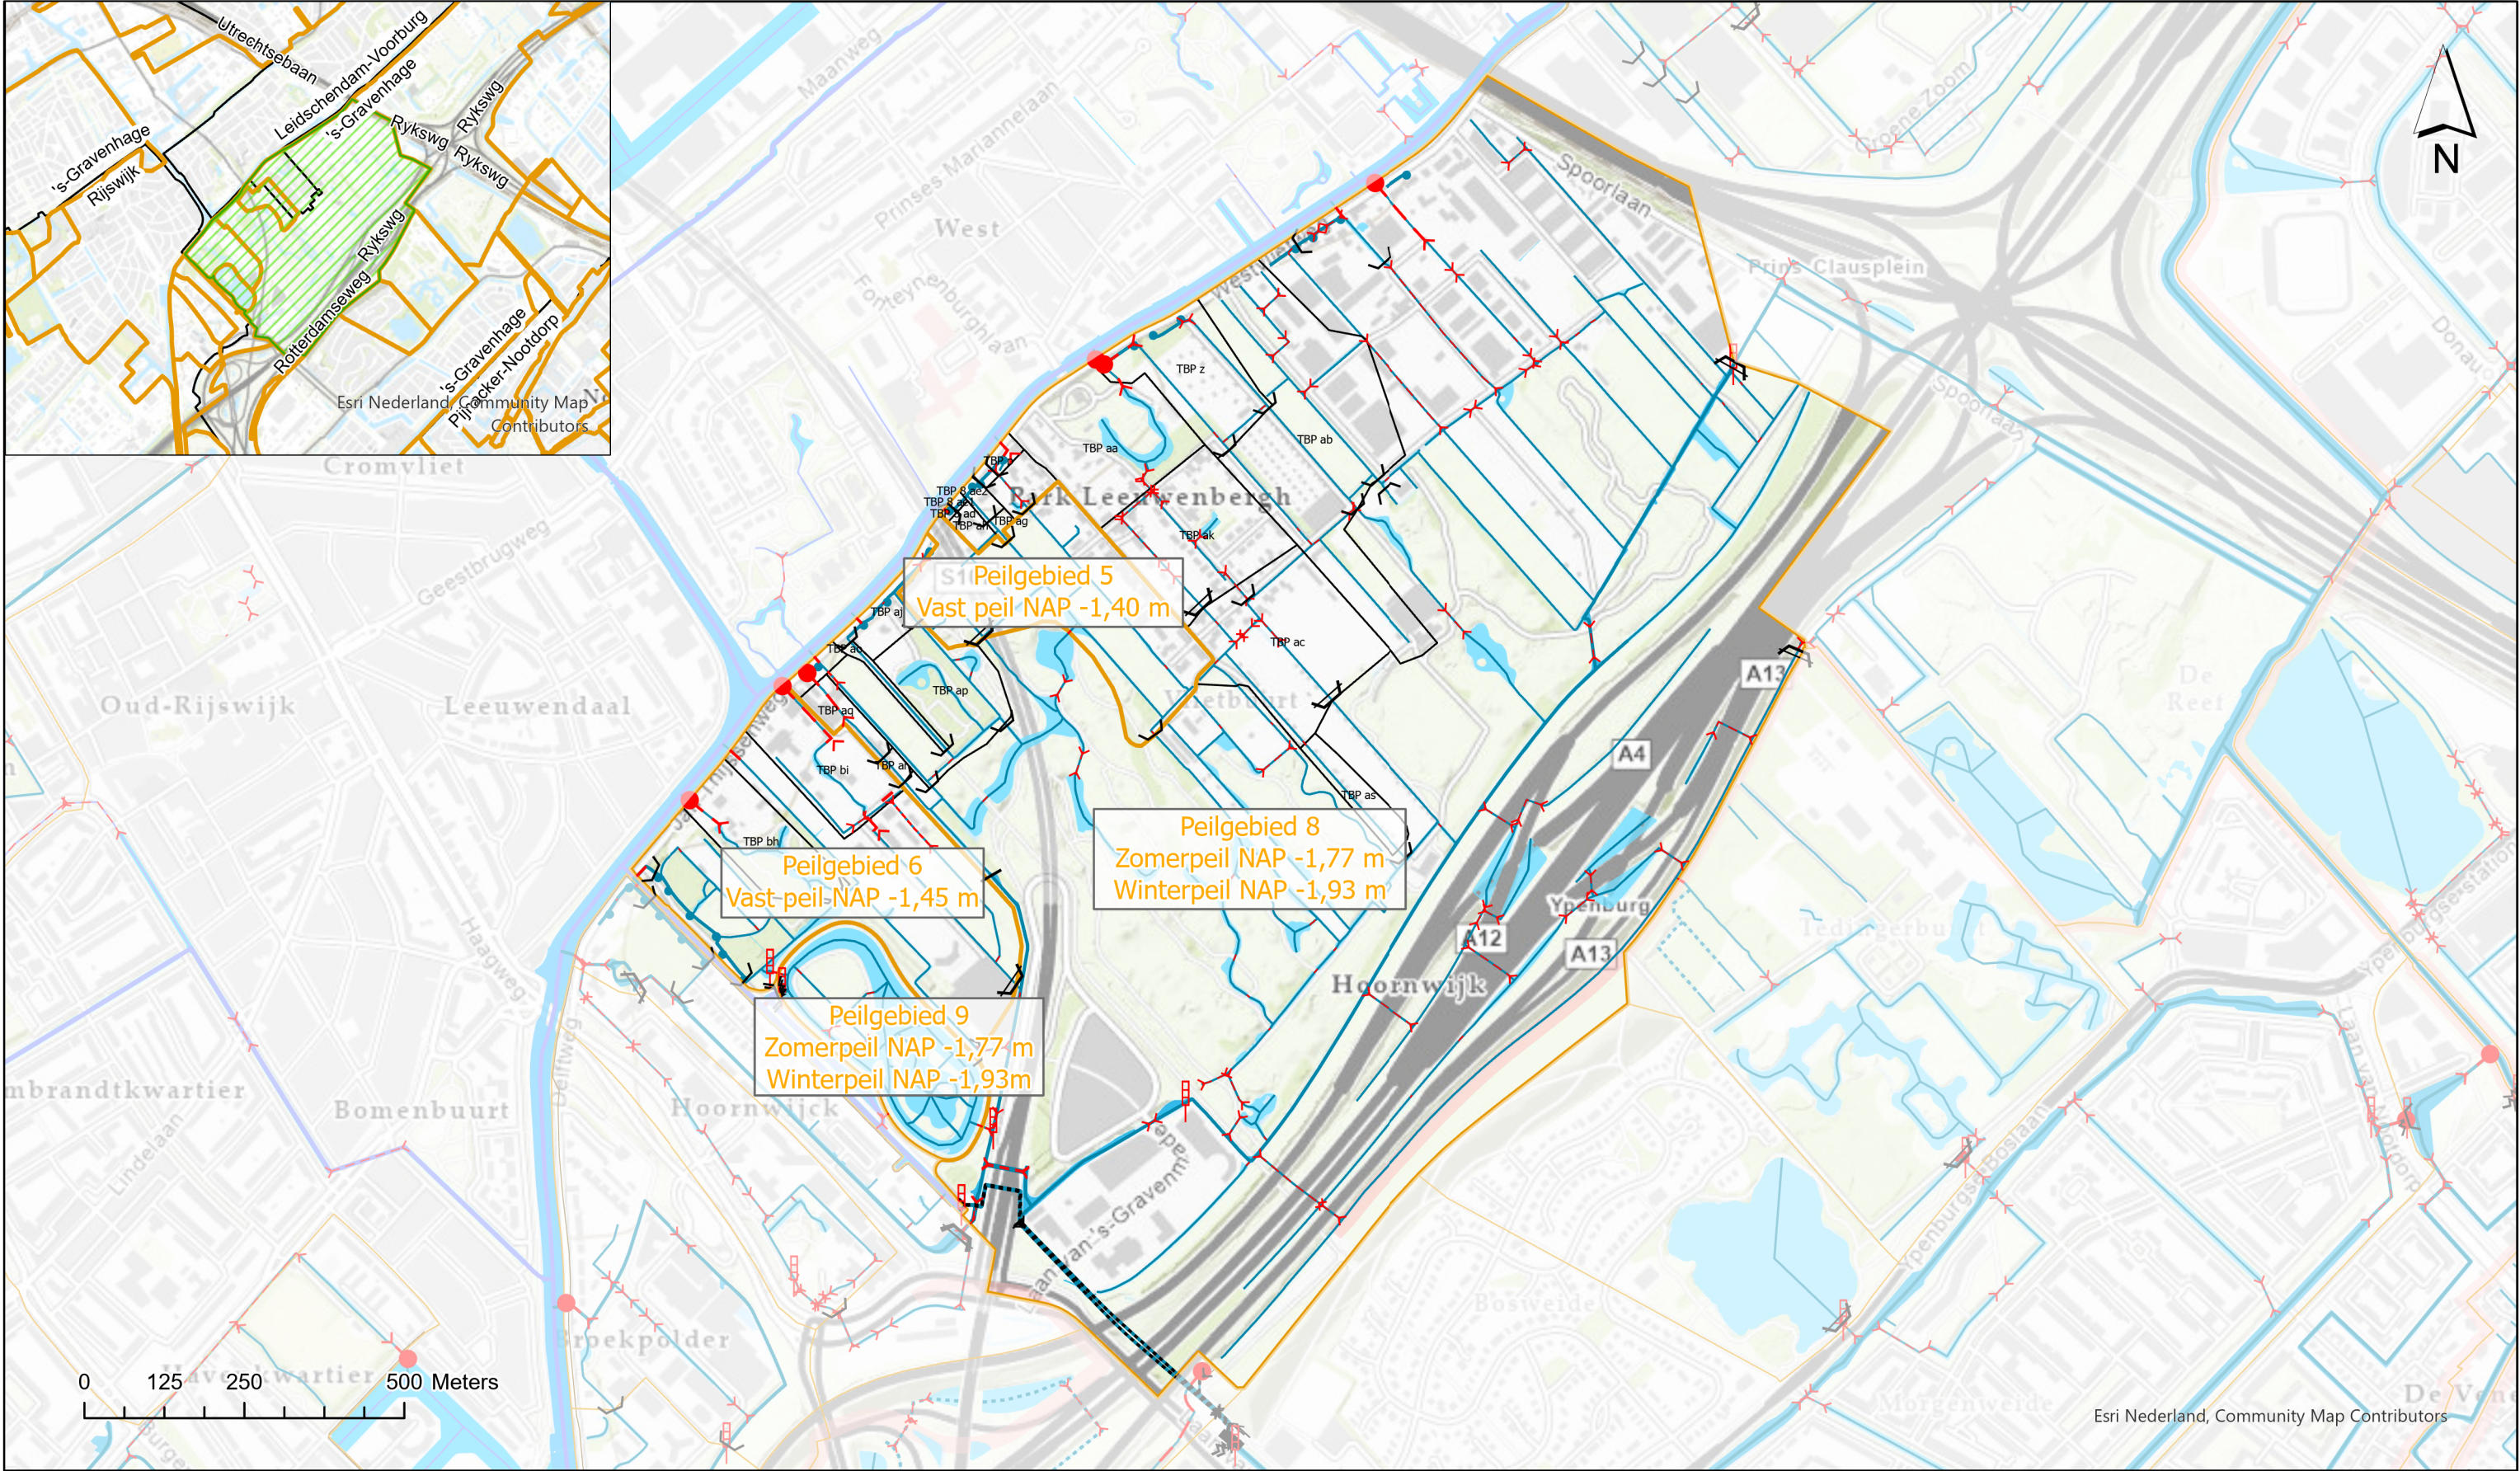

Legenda

- Elektrische stuw

Regelbare stuw

Vaste stuw

Keerschot
- Peilschaal

Elektrisch gemaal

Persleiding van gemaal
- Inlaatduiker

Open duiker

Afsluitbare duiker

Peilgebied
- Gebied met peilafwijking

Regionale waterkering



Postbus 3061
2601 DB Delft

Telefoon: (015) 260 81 08

www.hhdelfland.nl
twitter.com/hhdelfland

Peilenkaart van Peilbesluit

Tedingerbroekpolder peilgebied 5, 6, 8 en 9

Programma:	Watersysteem
Datum:	31-3-2023 14:28
Revisiedatum:	
Getekend:	Afdeling MWA
Tekeningnummer:	PBS2023TBP 5, 6, 8, 9

