
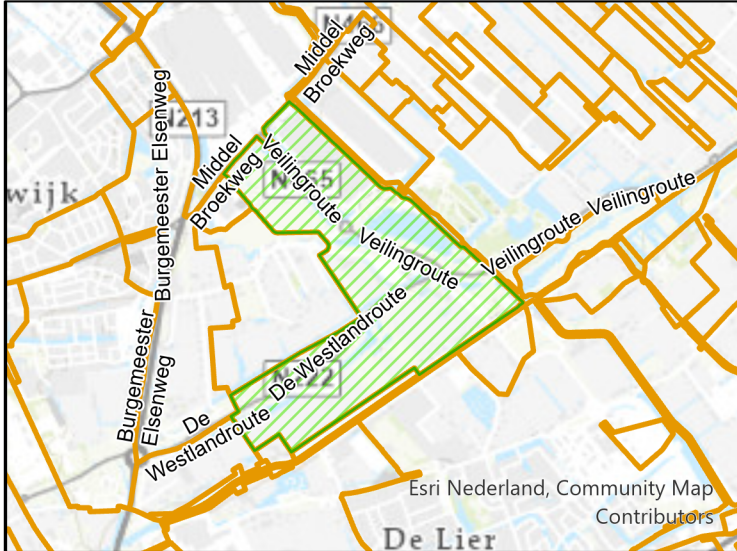


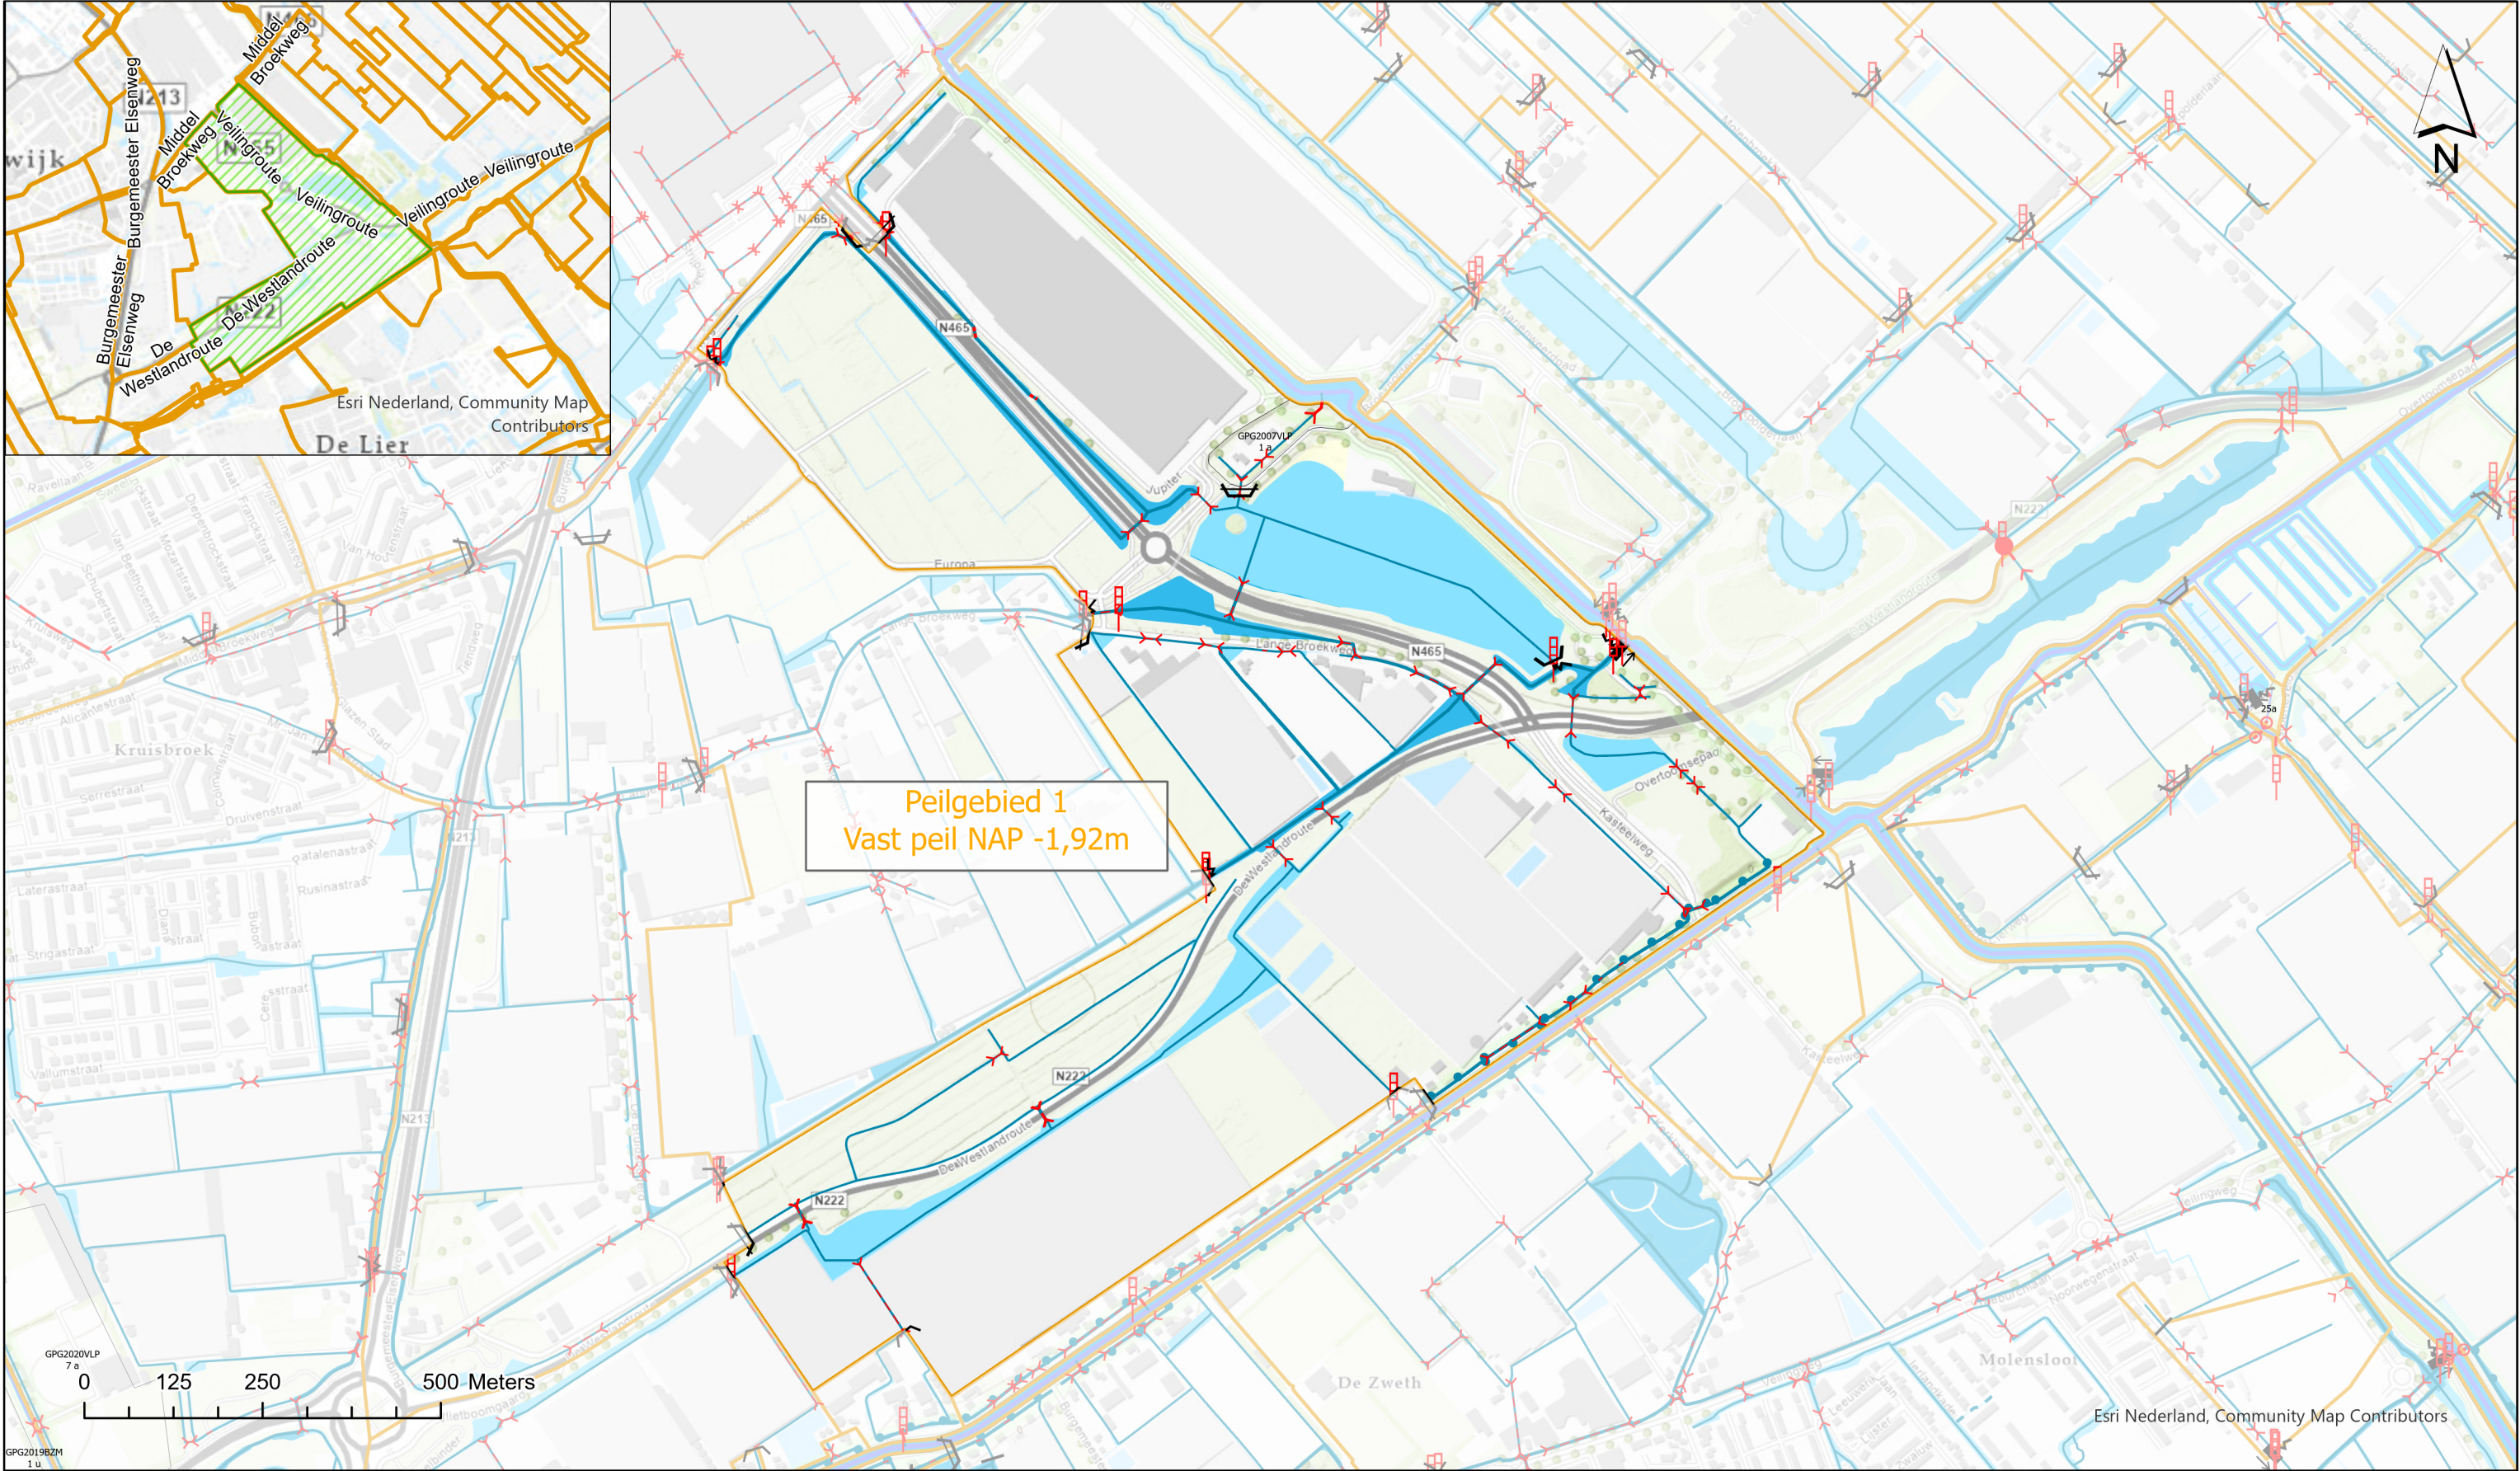

Peilgebied 1
Vast peil NAP -1,92m

Legenda

Elektrische stuw

Regelbare stuw

Vaste stuw

Keerschot

Peilschaal

Elektrisch gemaal

Persleiding van gemaal

Sifon

Inlaatduiker

Open duiker

Afsluitbare duiker

Peilgebied

Gebied met peilafwijking

Regionale waterkering

Postbus 3061
2601 DB Delft

Telefoon: (015) 260 81 08

www.hhdelfland.nl
twitter.com/hhdelfland

**Peilenkaart van Peilbesluit
Vlietpolder peilgebied 1**

Programma:	Watersysteem
Datum:	26-4-2023 11:34
Revisiedatum:	
Getekend:	Afdeling MWA
Tekeningnummer:	PBS2023VLP 1