




Legenda

- Elektrische stuw
- Regelbare stuw
- Vaste stuw
- Peilschaal
- Keerschot
- Elektrisch gemaal
- Persleiding van gemaal
- Inlaatduiker
- Open duiker
- Afsluitbare duiker
- Peilgebied
- Regionale waterkering

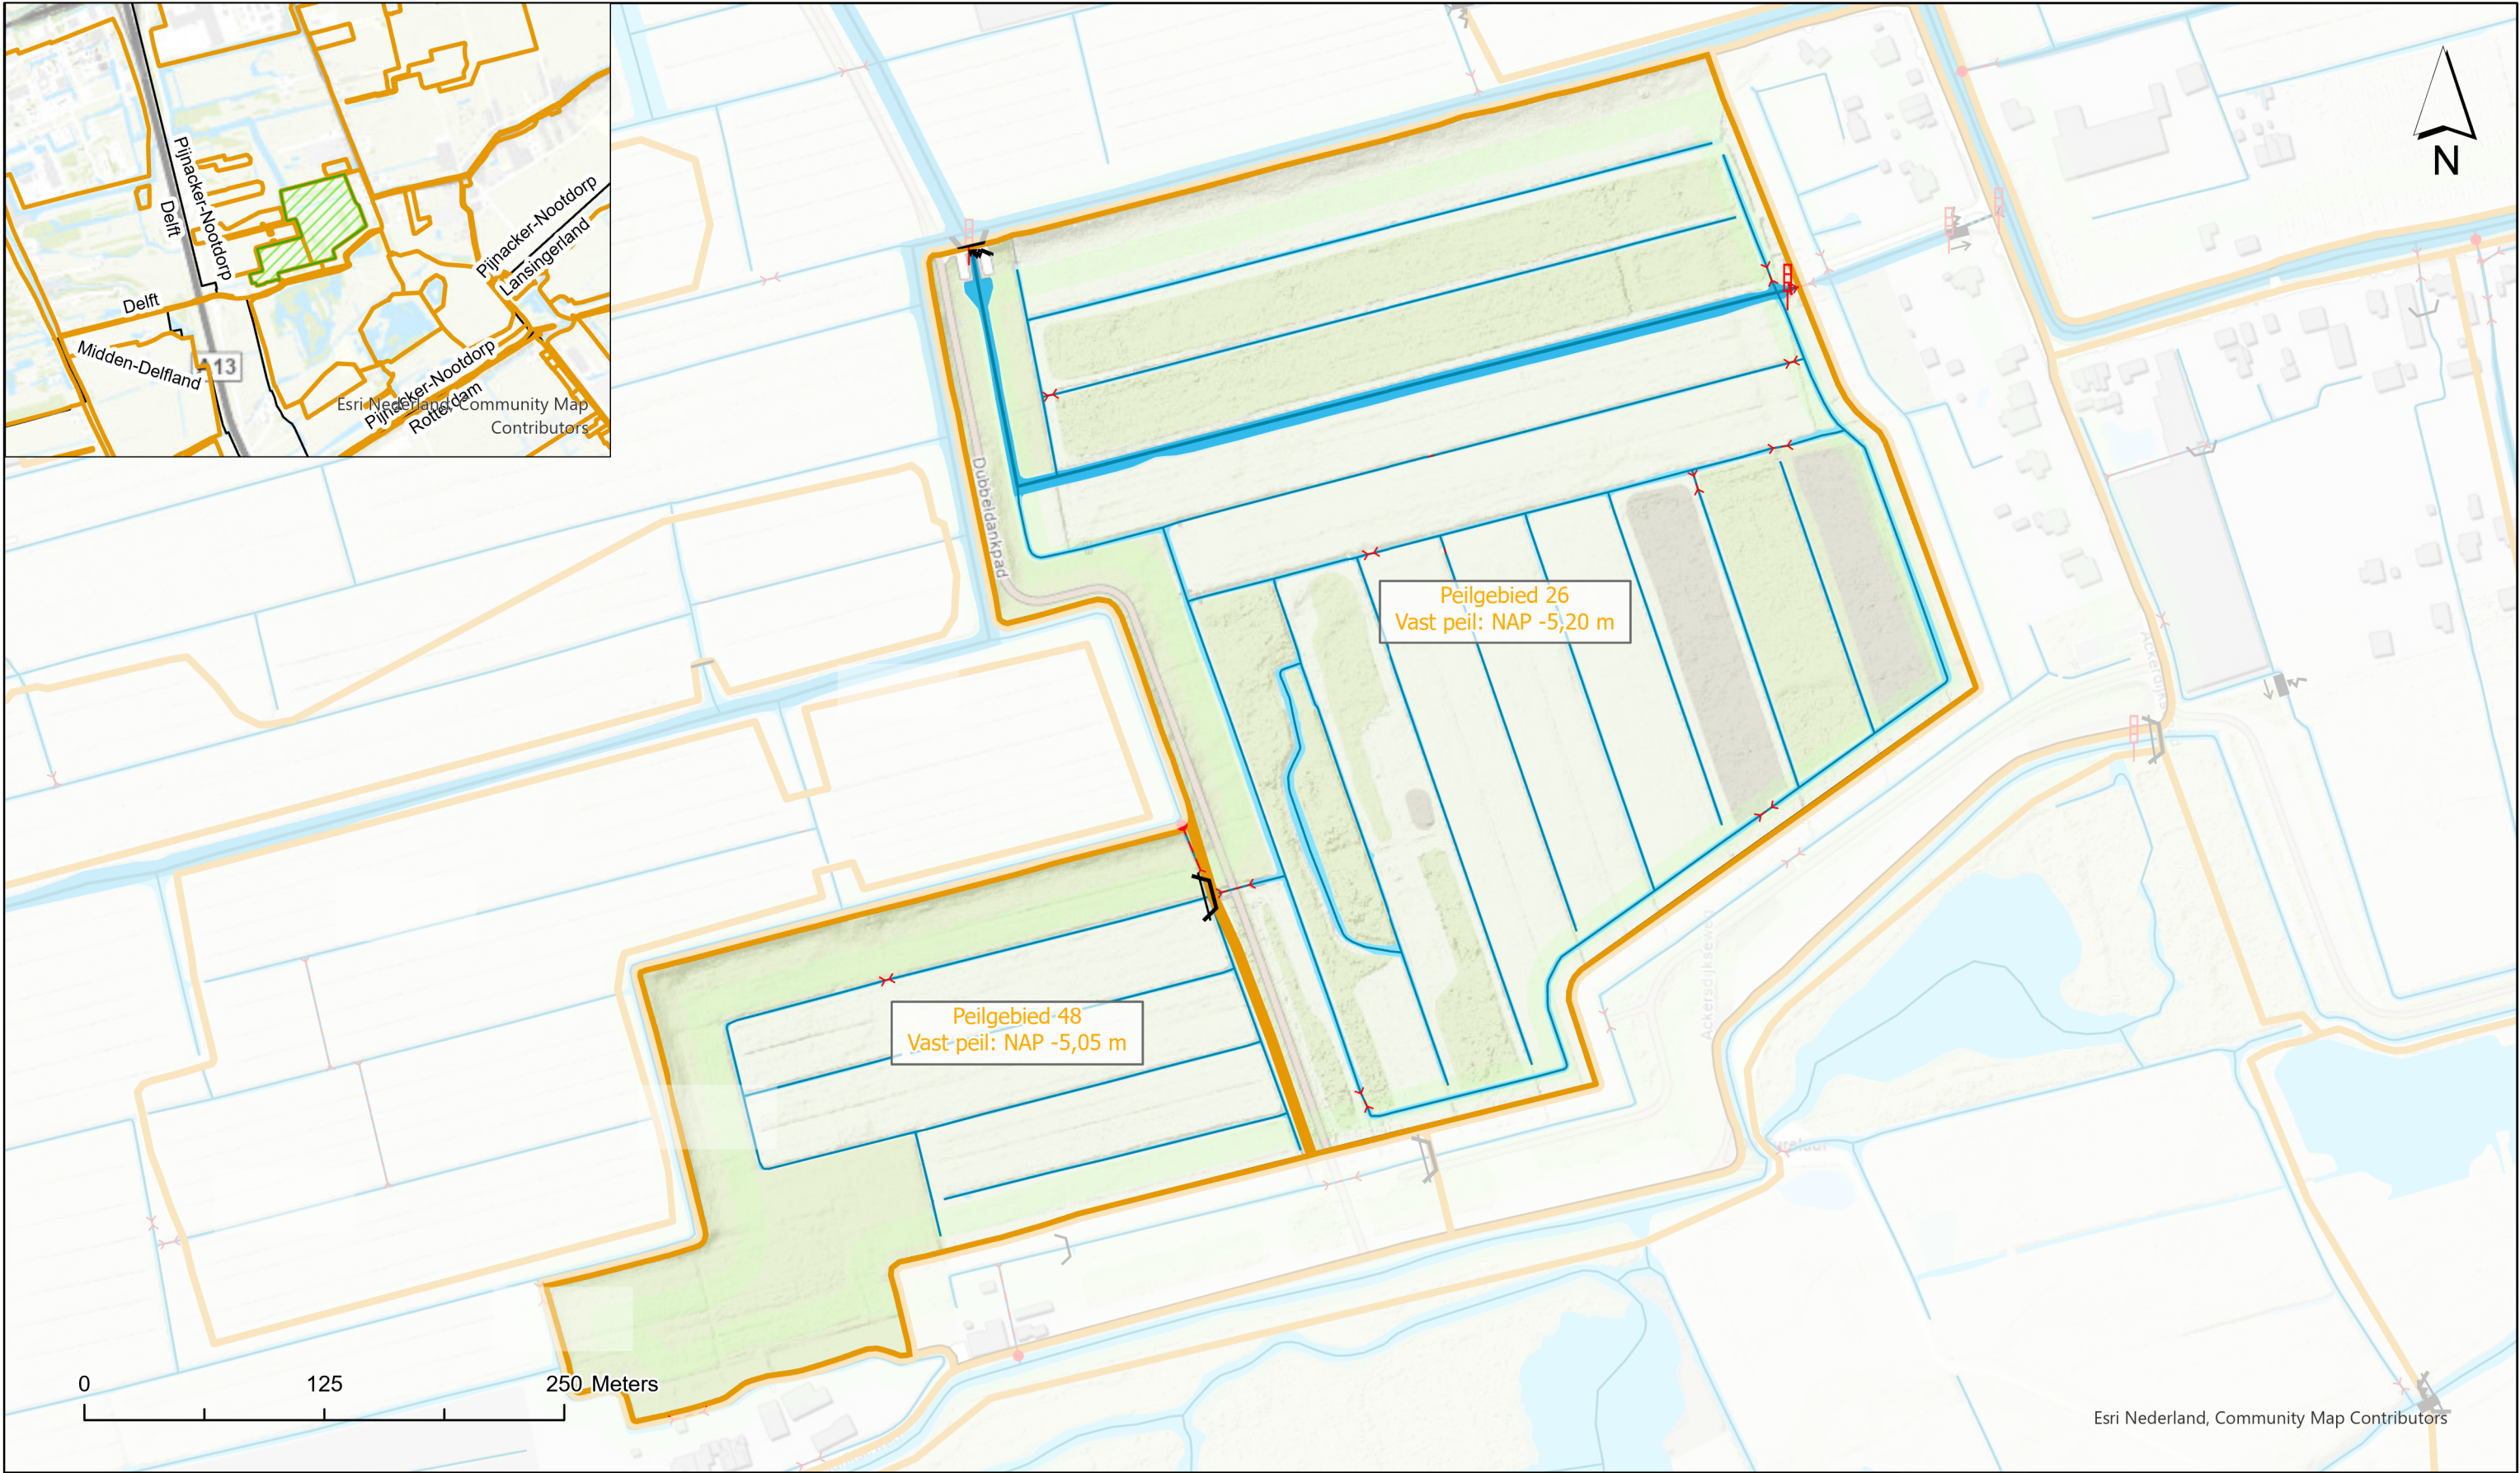

Postbus 3061
2601 DB Delft

Telefoon: (015) 260 81 08

www.hhdelfland.nl
twitter.com/hhdelfland

**Peilenkaart van Peilbesluit
Zuidpolder peilgebied 26 en 48**

Programma:	Watersysteem
Formaat:	Datum: 9-6-2023 11:57
A3	Revisiedatum:
Schaal:	Getekend: Afdeling MWA
1:3.250	Tekeningnummer: PBS2023ZPD_26_48

