


INSTROOMBAK:

- Voorzien van afsluiter
- Inclusief overstort (2 staven, elk 1,5 meter breed)
- voorzien van schotbakspanningen om dek droog te laten
- Voorzien van drijfuitwering

UITSTROOMBAK:

- Voorzien van afsluiter
- Constructie in waterkering

BOVENAANZICHT
SCHAAL 1:200

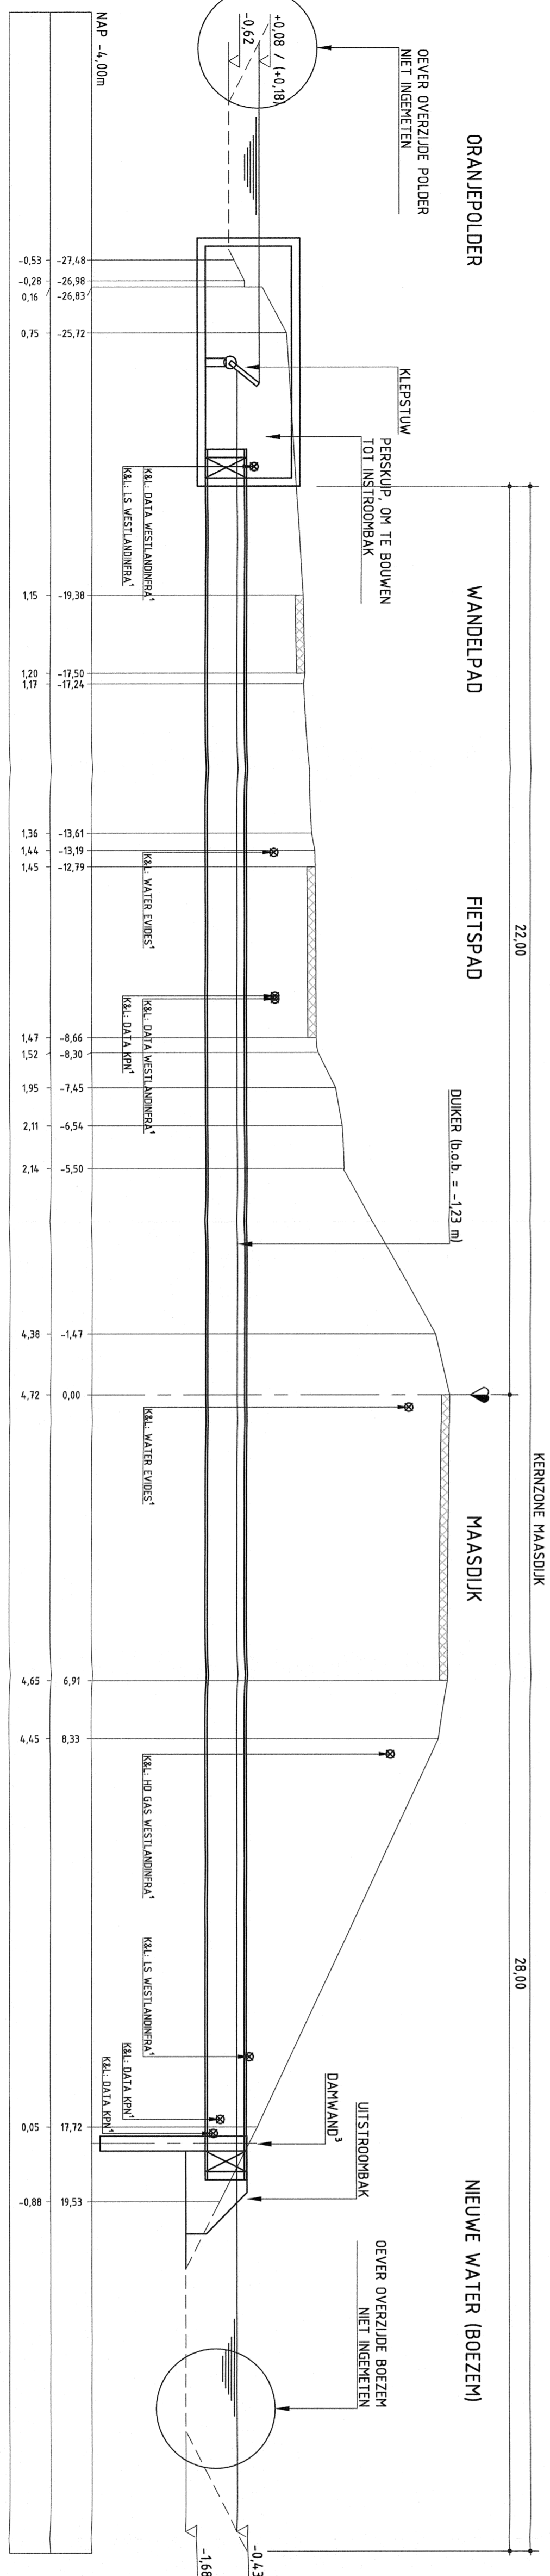

INSTROOMBAK:

- Voorzien van afsluiter
- Inclusief overstort (2 staven, elk 1,5 meter breed)
- Voorzien van schotbakspanningen om dek droog te zetten
- Voorzien van drijfuitwering

UITSTROOMBAK:

- Voorzien van afsluiter
- Constructie in waterkering

DWARSPROFIEL 2
SCHAAL 1:100

- OPMERKINGEN:**
1. Diepteafmeting kabels en leidingen onbekend, kabels en leidingen schematisch weergegeven 1 meter onder maaiveld.
 2. Dwarsprofiel (afstand en hoogte) weergegeven volgens inmeting, loodrecht op as van de Maasdijk. De afmaatconstructie is als aanzicht in het dwarsprofiel weergegeven.
 3. Uitstroombak is gesitueerd in kernzone dijk. De functie van de dijk kan tijdens en na de uitvoering worden gehandhaafd door middel van een danwandconstructie om de uitstroombak.
 4. Overbeschermt dient na de bouw te worden te bevestigd en is afhankelijk van ontwerp afmaatconstructie.
 5. Boven de afsluiter is gesitueerd een vorm legger.
 6. Alle hoogten en in meters ten opzichte van N.A.P. Alle maten in meters.



HOOGHEMRAADSCHAP DELFLAND
AFLAAT ORANJEPOLDER MAASDIJK

Voorontwerp afmaatconstructie
Bovenaanzicht en dwarsprofiel

Witteveen - Bos

Postbus 203
7400 AE Deventer
Telefoon 0578 69 79 11
Telefax 0578 69 79 14

Gekend: Ing. J. Roerade
Gecontroleerd: Ing. B. van der Linden
Gepland: Ing. J. Zaai
Datum: 15-11-2012

Schaal: 1:100 1:200
MDS17-1-1001
Fase: A1